




LEGENDA

návrh - SDZ

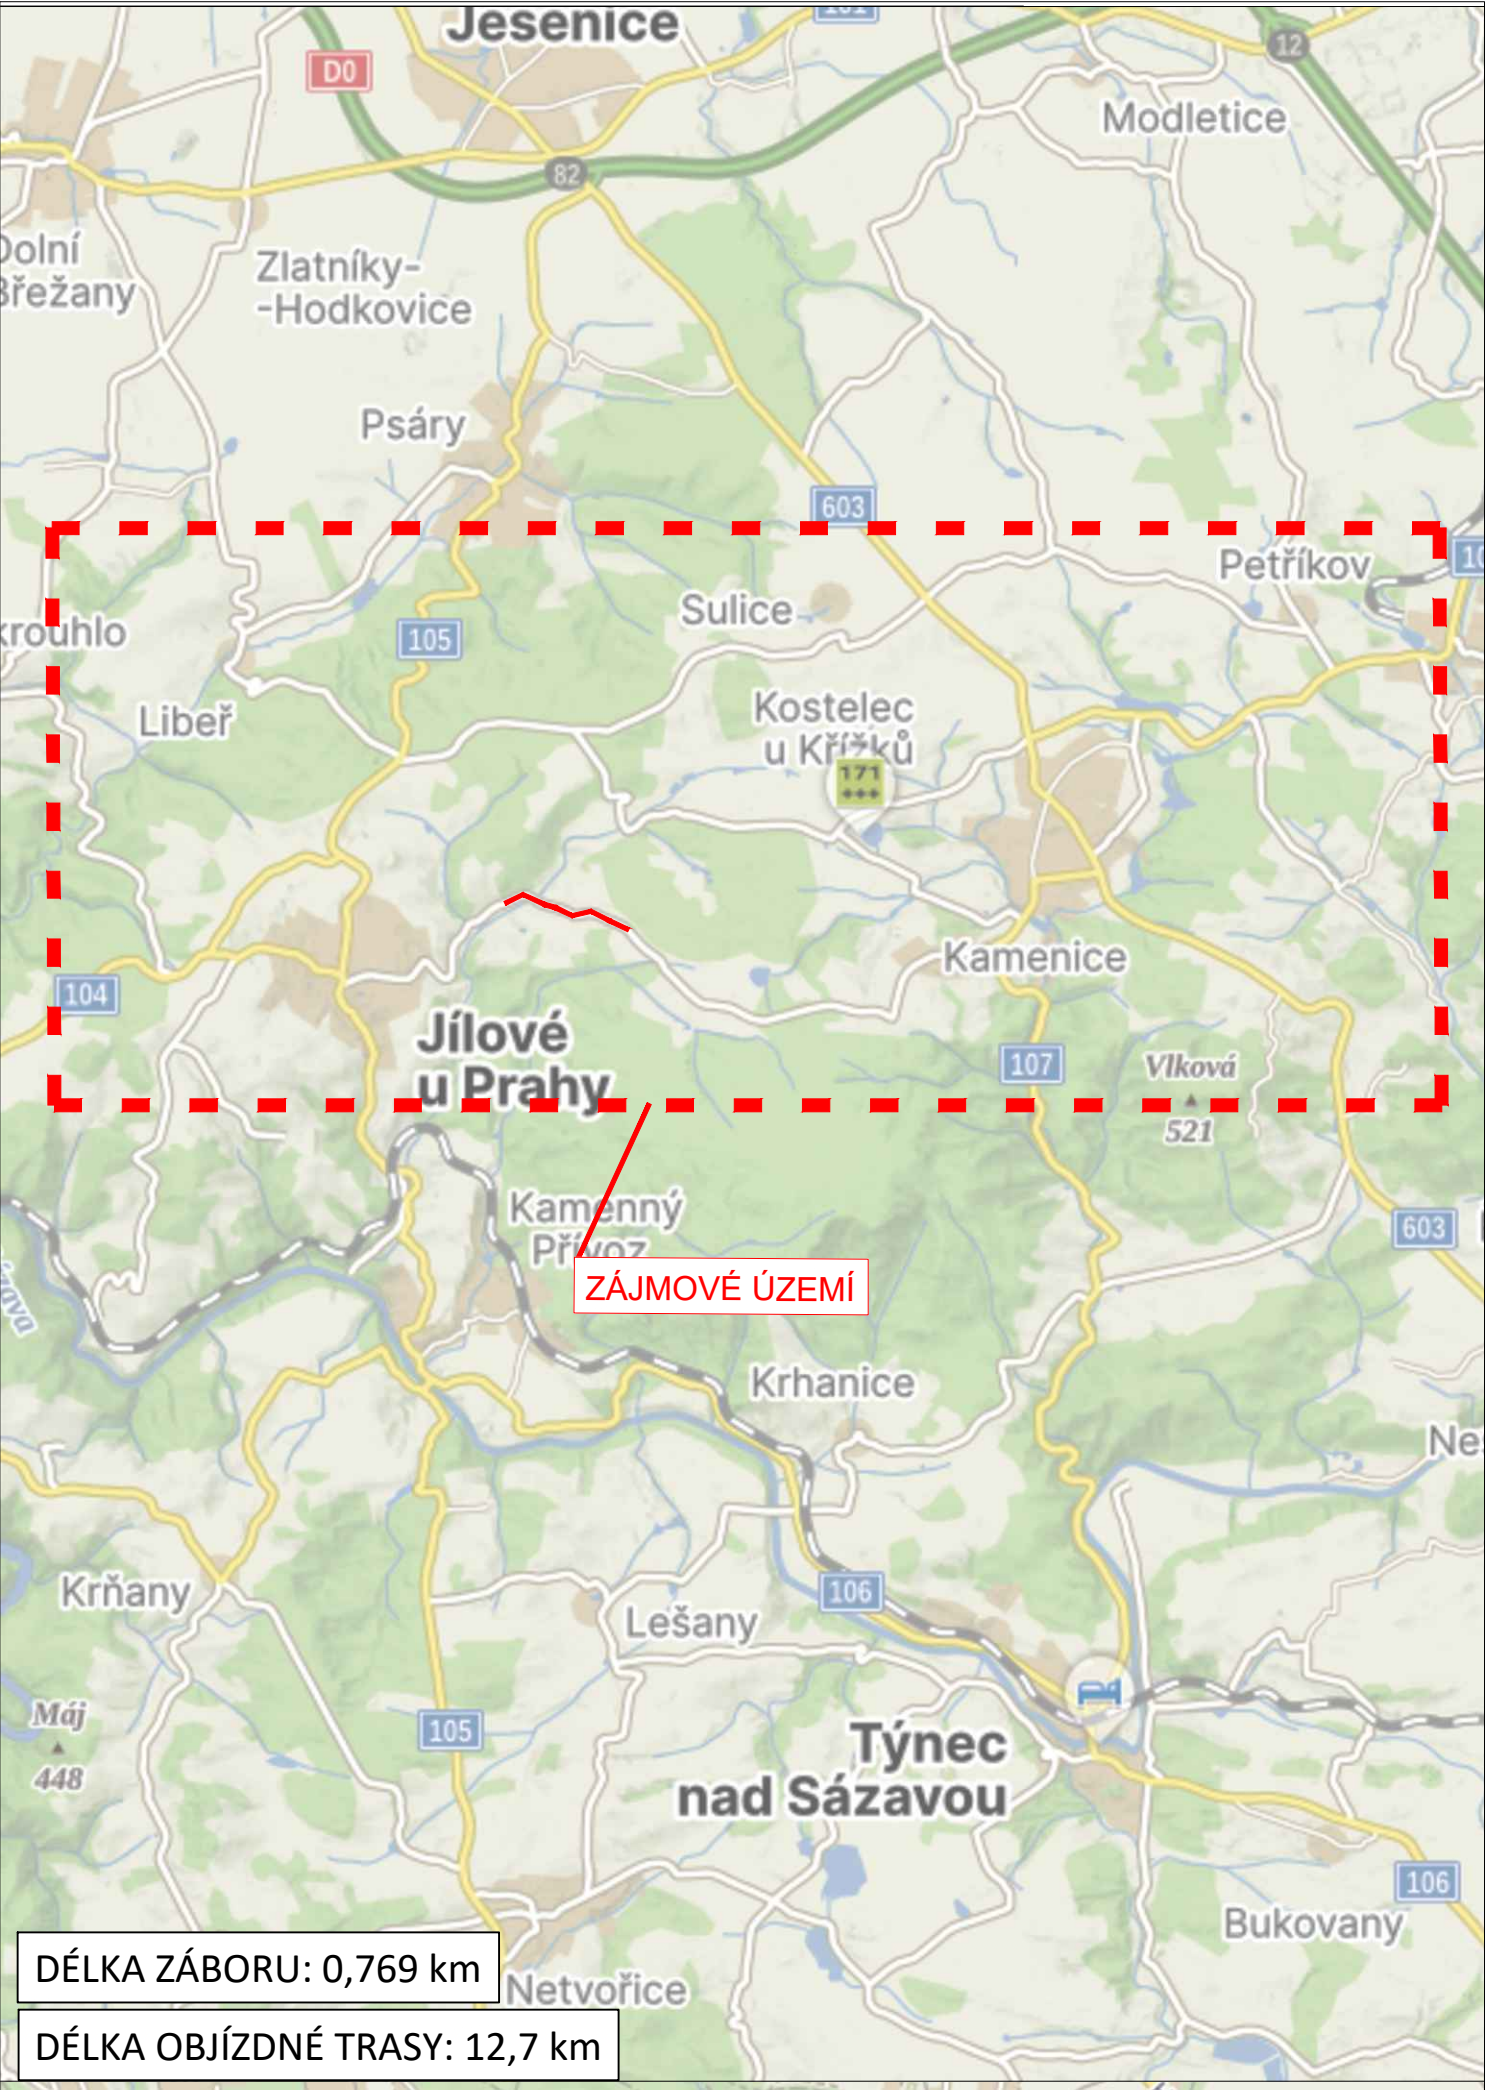

STÁVAJÍCÍ - SDZ



Tabulka navržených DZ

Položka	Počet
B1 + IP10a + E3a	3
B1 + Z2	3
C2d + E13	1
C2e + E13	1
IP22	9
IS11b - Rovně	8
IS11b - L/P	9
IS11c - rovně	3
5sv + B1 + E13	2

Schválil:.....


Schválil:.....



3K značky s.r.o.
Jiráskova 1519, 251 01 Říčany
tel.: +420 323 601 237, www.3kznacky.cz, info@3kznacky.cz

VYPRACOVAL: Petr Kolář	HL. INŽENÝR PROJEKTU: Jakub Turoň	INVESTOR: KSÚS p.o.	
ČÍSLO ZAKÁZKY: 25 01 064	DATUM: 06/2025		
AKCE: III/1052 Pohoří - Chotouň		MĚŘÍTKO: 1:150 000	FORMÁT: A3
		STUPEŇ: RDS	PŘÍLOHA ČÍSLO:
PŘÍLOHA: Zájmová mapa		KOPIE ČÍSLO:	A

MÍSTNÍ ÚPRAVA V ROZPORU S DIO BUDE ZNEPLATNĚNA

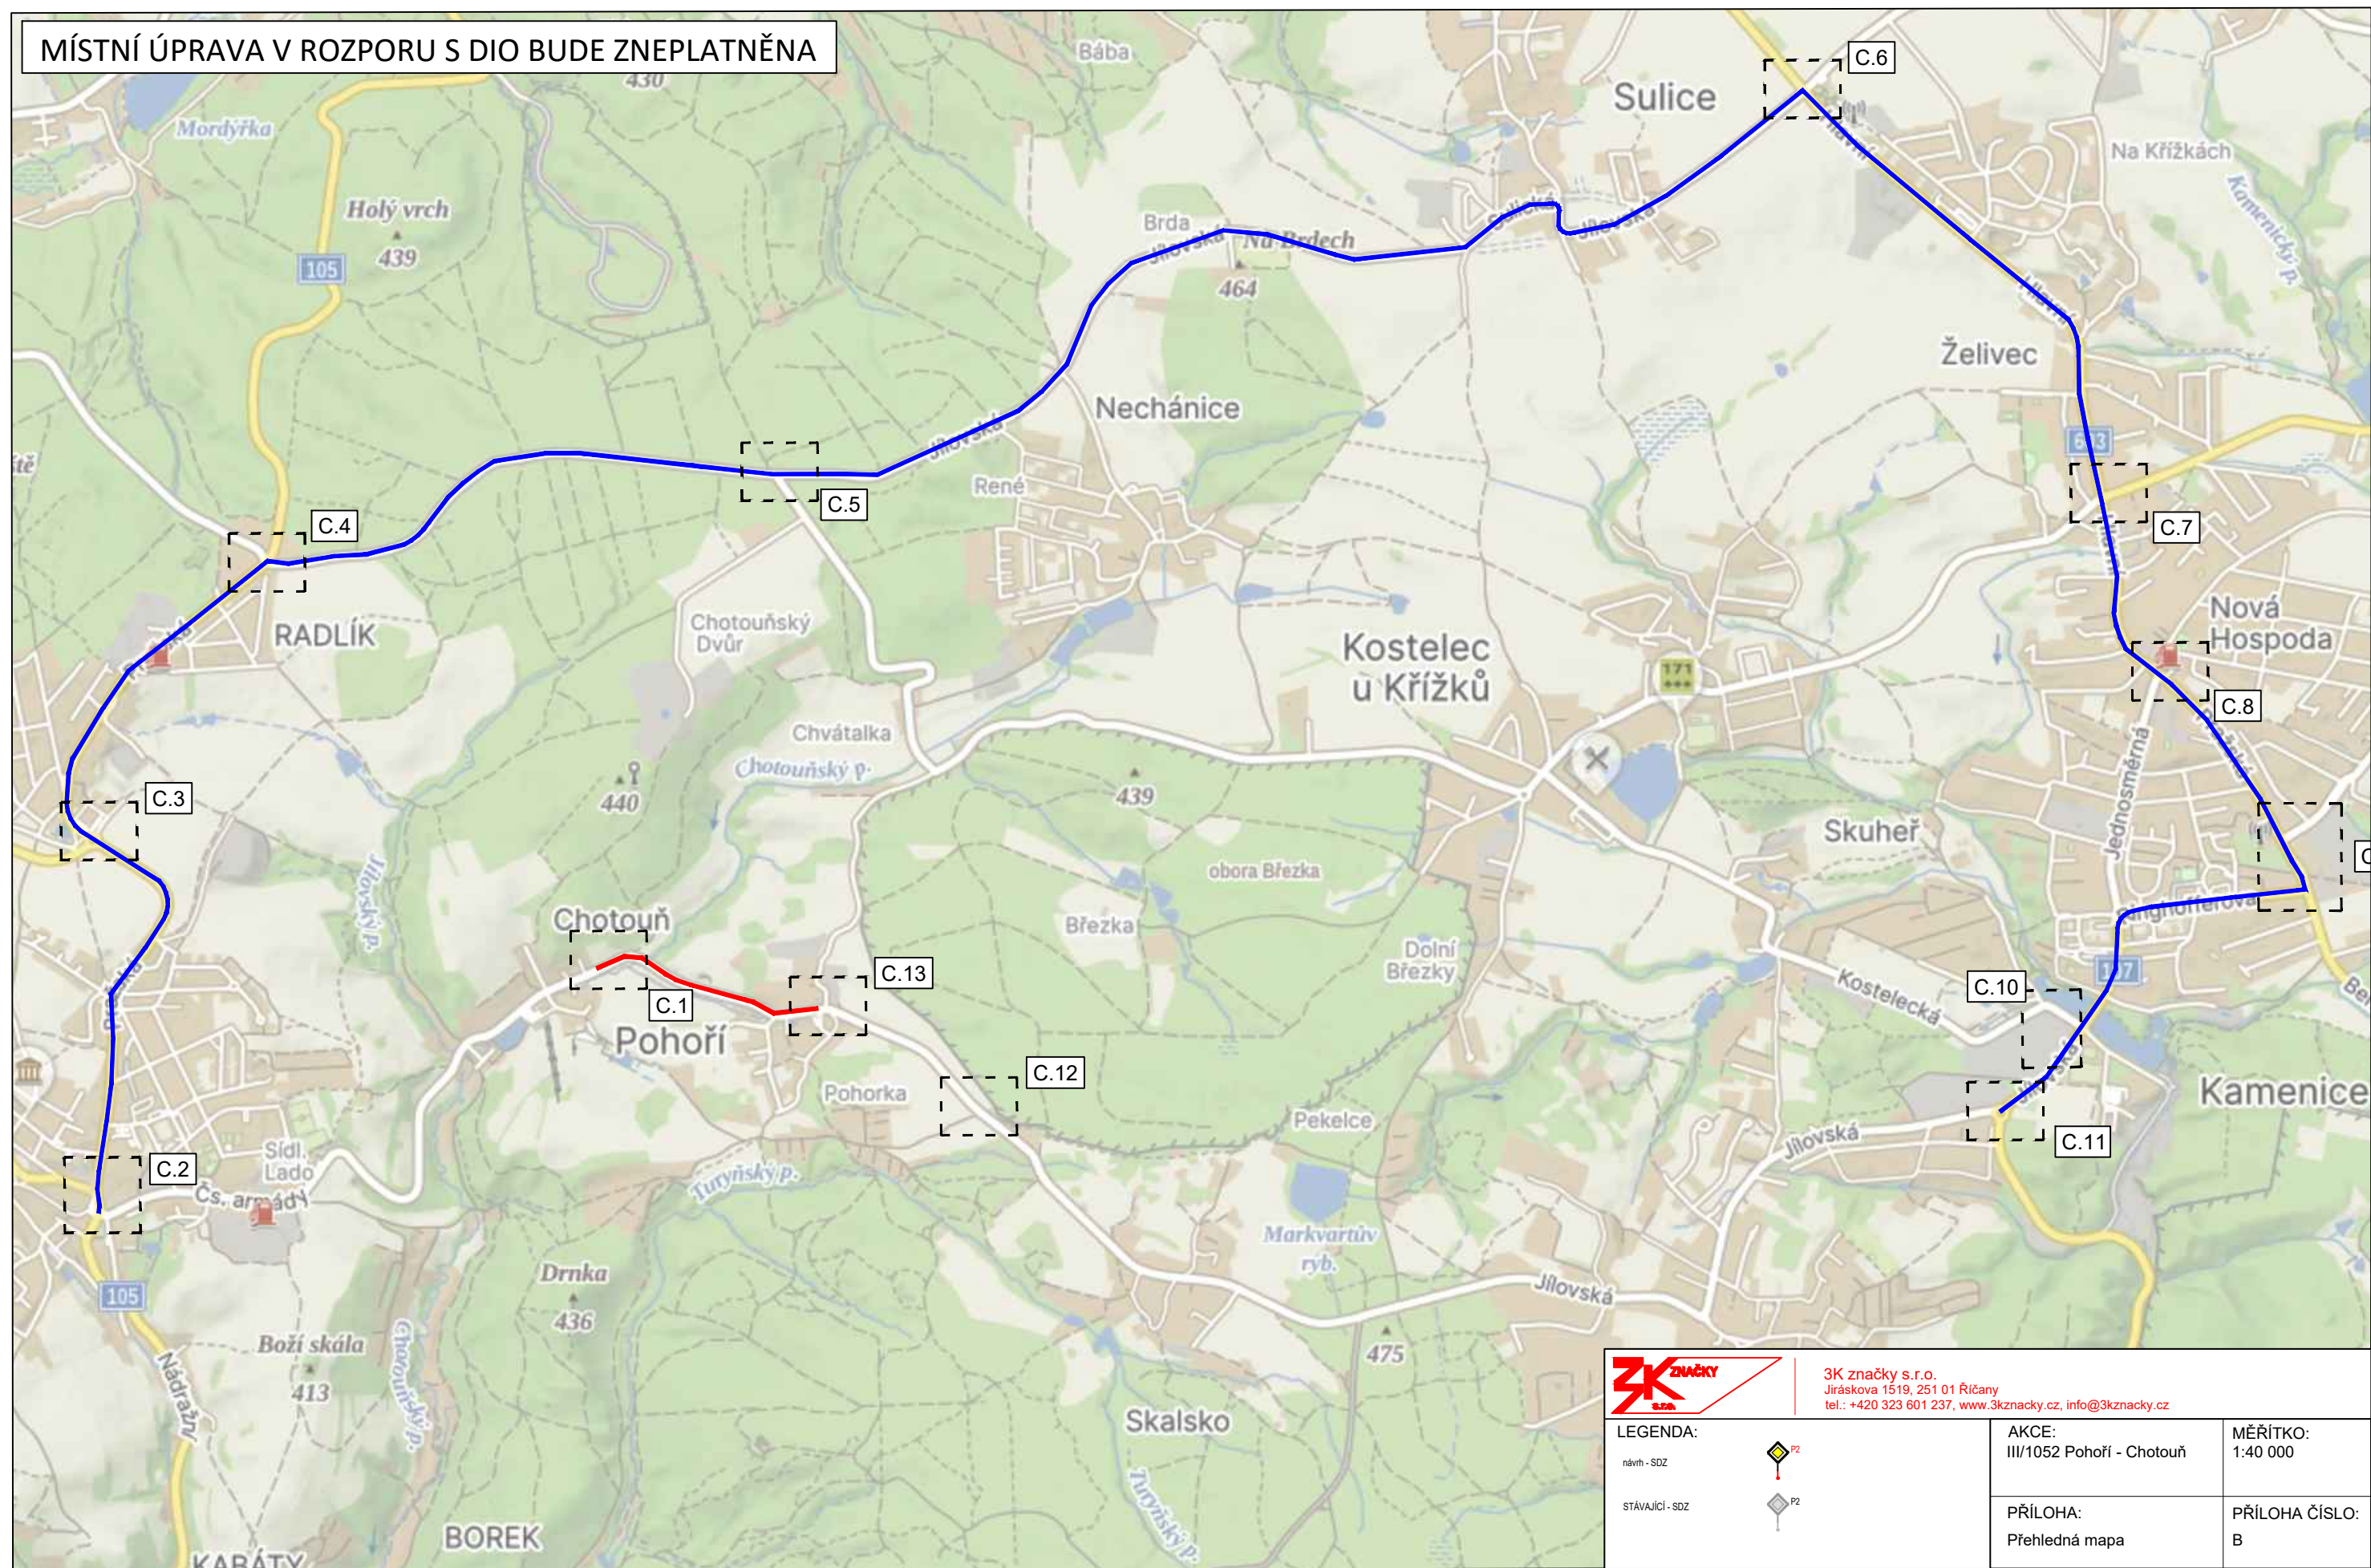


3K značky s.r.o.
Jiráskova 1519, 251 01 Říčany
tel.: +420 323 601 237, www.3kznacky.cz, info@3kznacky.cz

LEGENDA:	AKCE:	MĚŘÍTKO:
návrh - SDZ	III/1052 Pohorí - Chotouň	1:40 000
STÁVAJÍCÍ - SDZ	PŘÍLOHA: Přehledná mapa	PŘÍLOHA ČÍSLO: B

KOPIROVÁNÍ A ROZMNOŽOVÁNÍ POUZE PO PŘEDCHOZÍM SOUHLASU 3K ZNAČKY s.r.o.

CHOTOUŇ

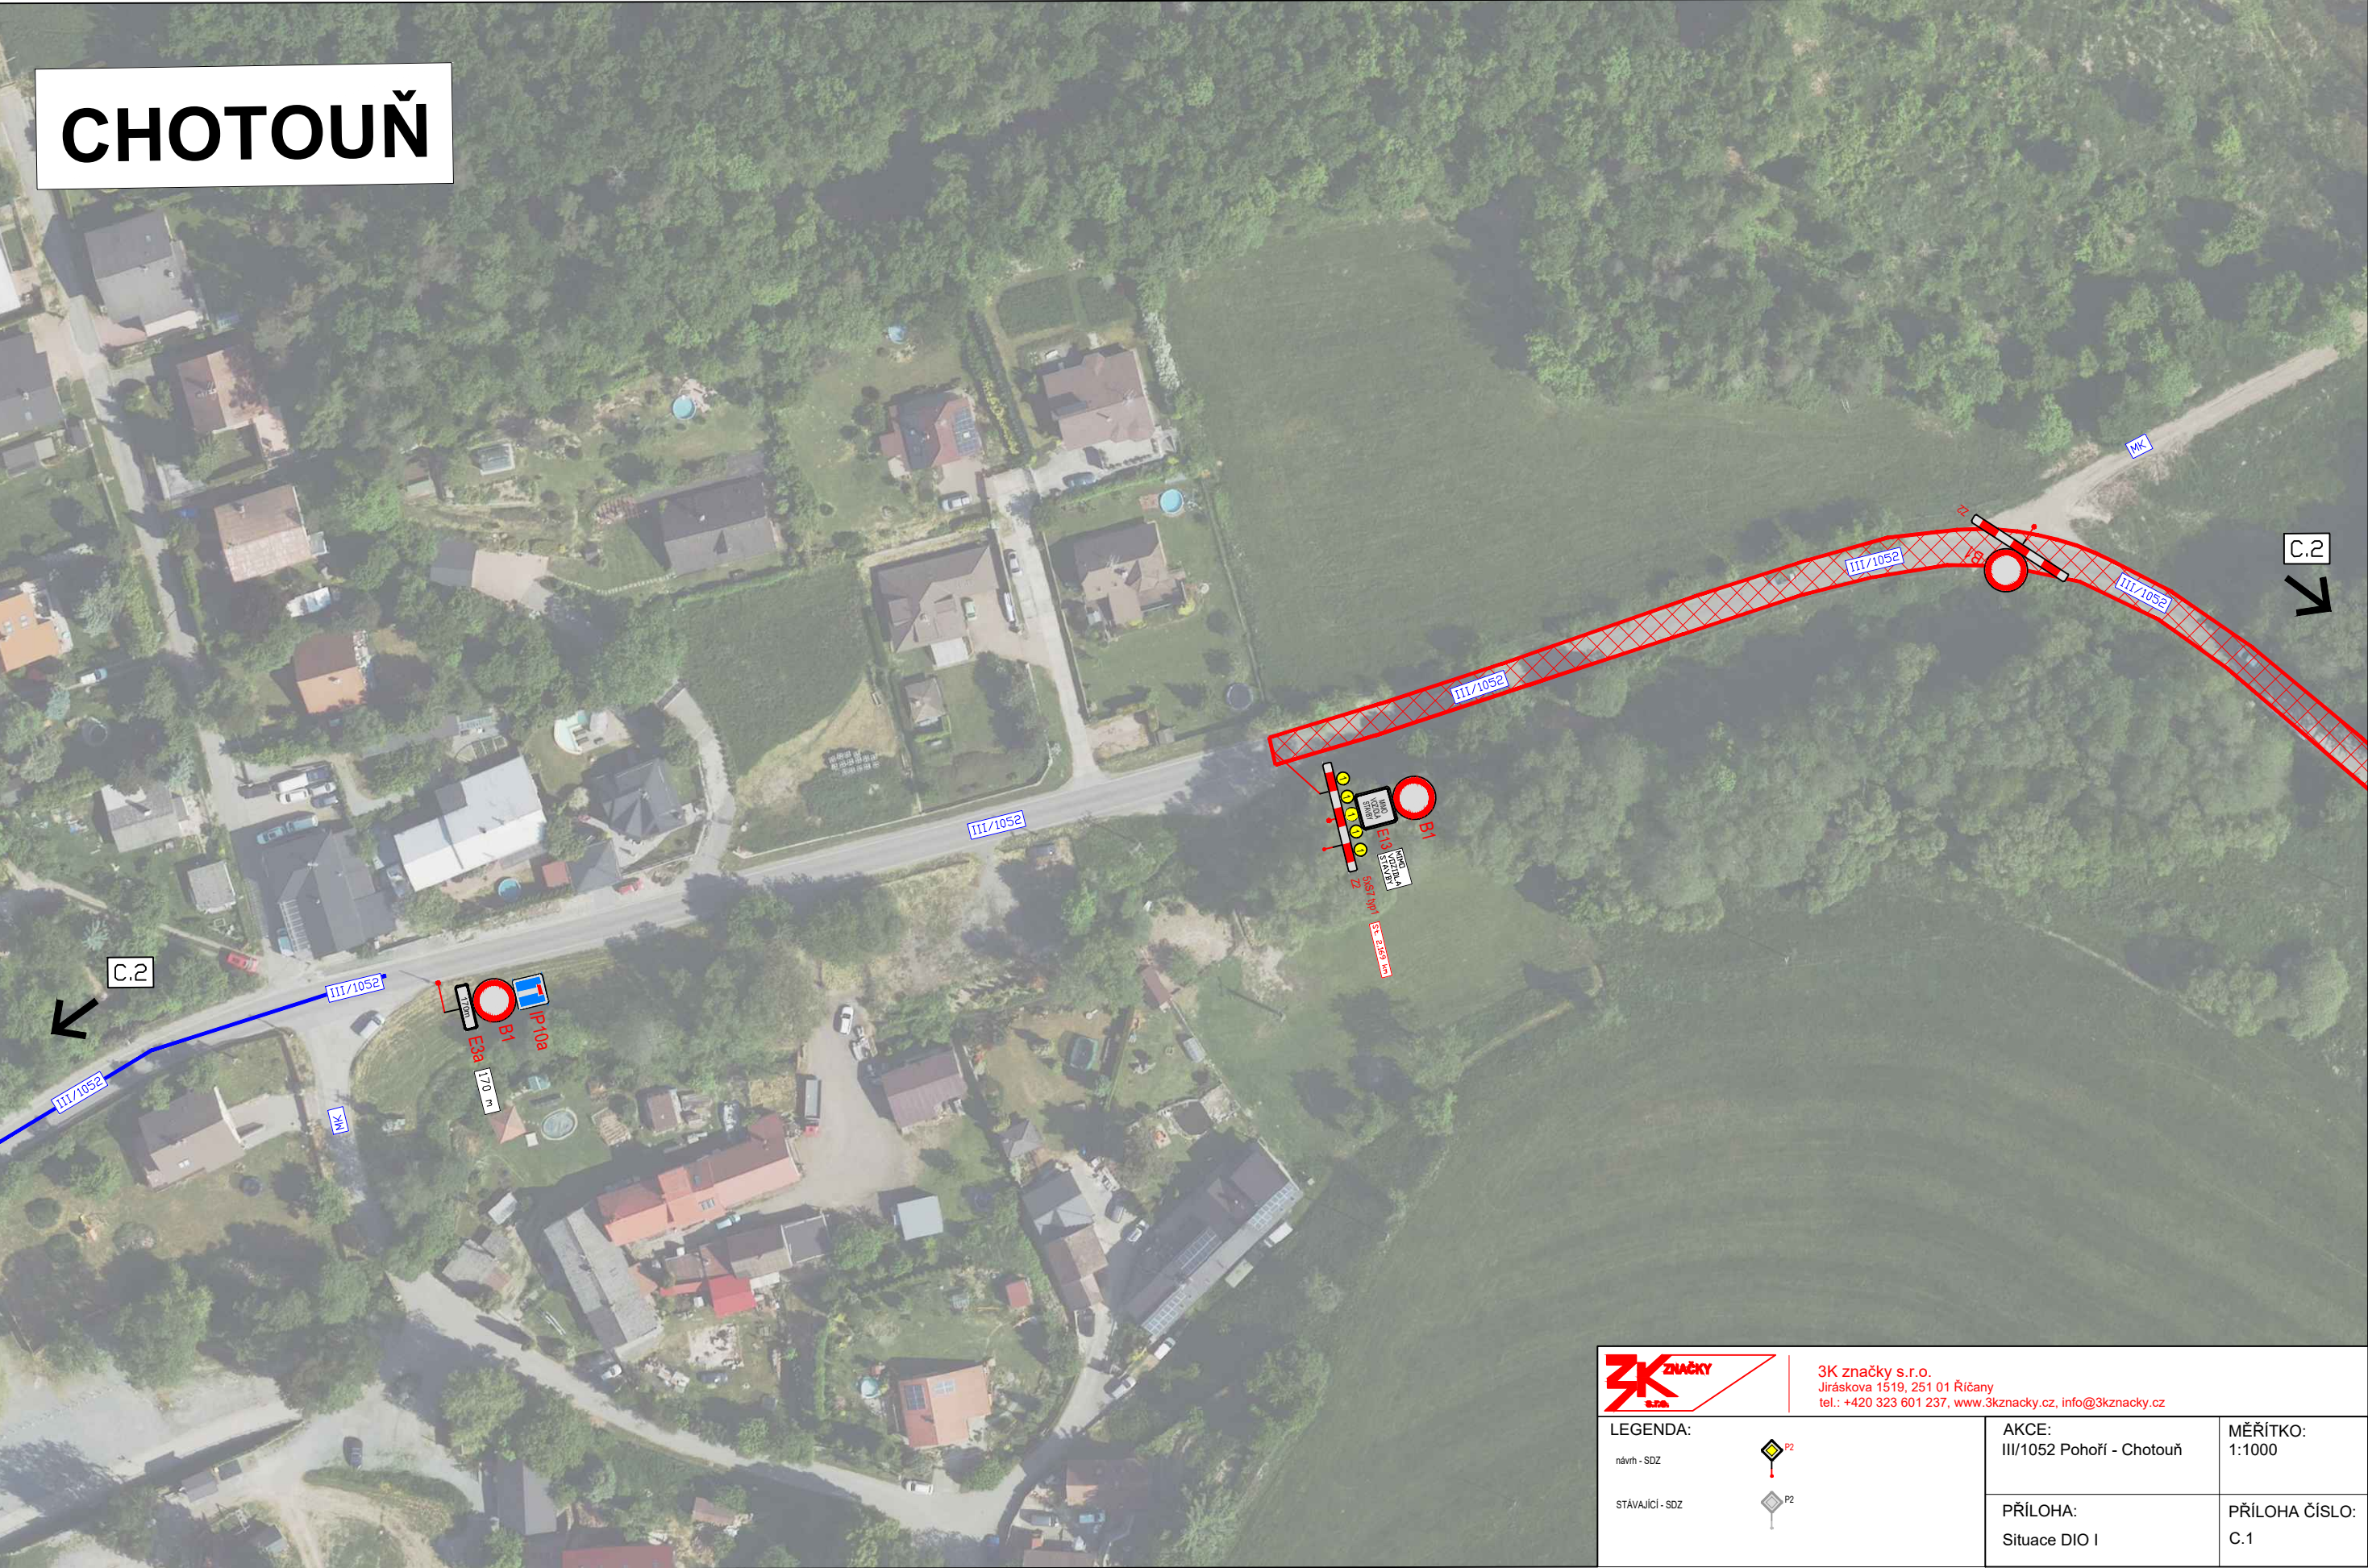

3K značky s.r.o.
Jiráskova 1519, 251 01 Říčany
tel.: +420 323 601 237, www.3kznacky.cz, info@3kznacky.cz

LEGENDA:

návrh - SDZ



STÁVAJÍCÍ - SDZ



AKCE:

III/1052 Pohofí - Chotouň

PŘÍLOHA:

Situace DIO I

MĚŘÍTKO:

1:1000

PŘÍLOHA ČÍSLO:


C.1



JÍLOVÉ U PRAHY - RADLÍN

		3K značky s.r.o. Jiráskova 1519, 251 01 Říčany tel.: +420 323 601 237, www.3kznavky.cz , info@3kznavky.cz	
LEGENDA:		AKCE: III/1052 Pohodí - Chotouň	MĚŘÍTKO: 1:1000
návrh - SDZ			
STÁVAJÍCÍ - SDZ		PŘÍLOHA: Situace DIO III	PŘÍLOHA ČÍSLO: C.3

JÍLOVÉ U PRAHY - RADLÍK

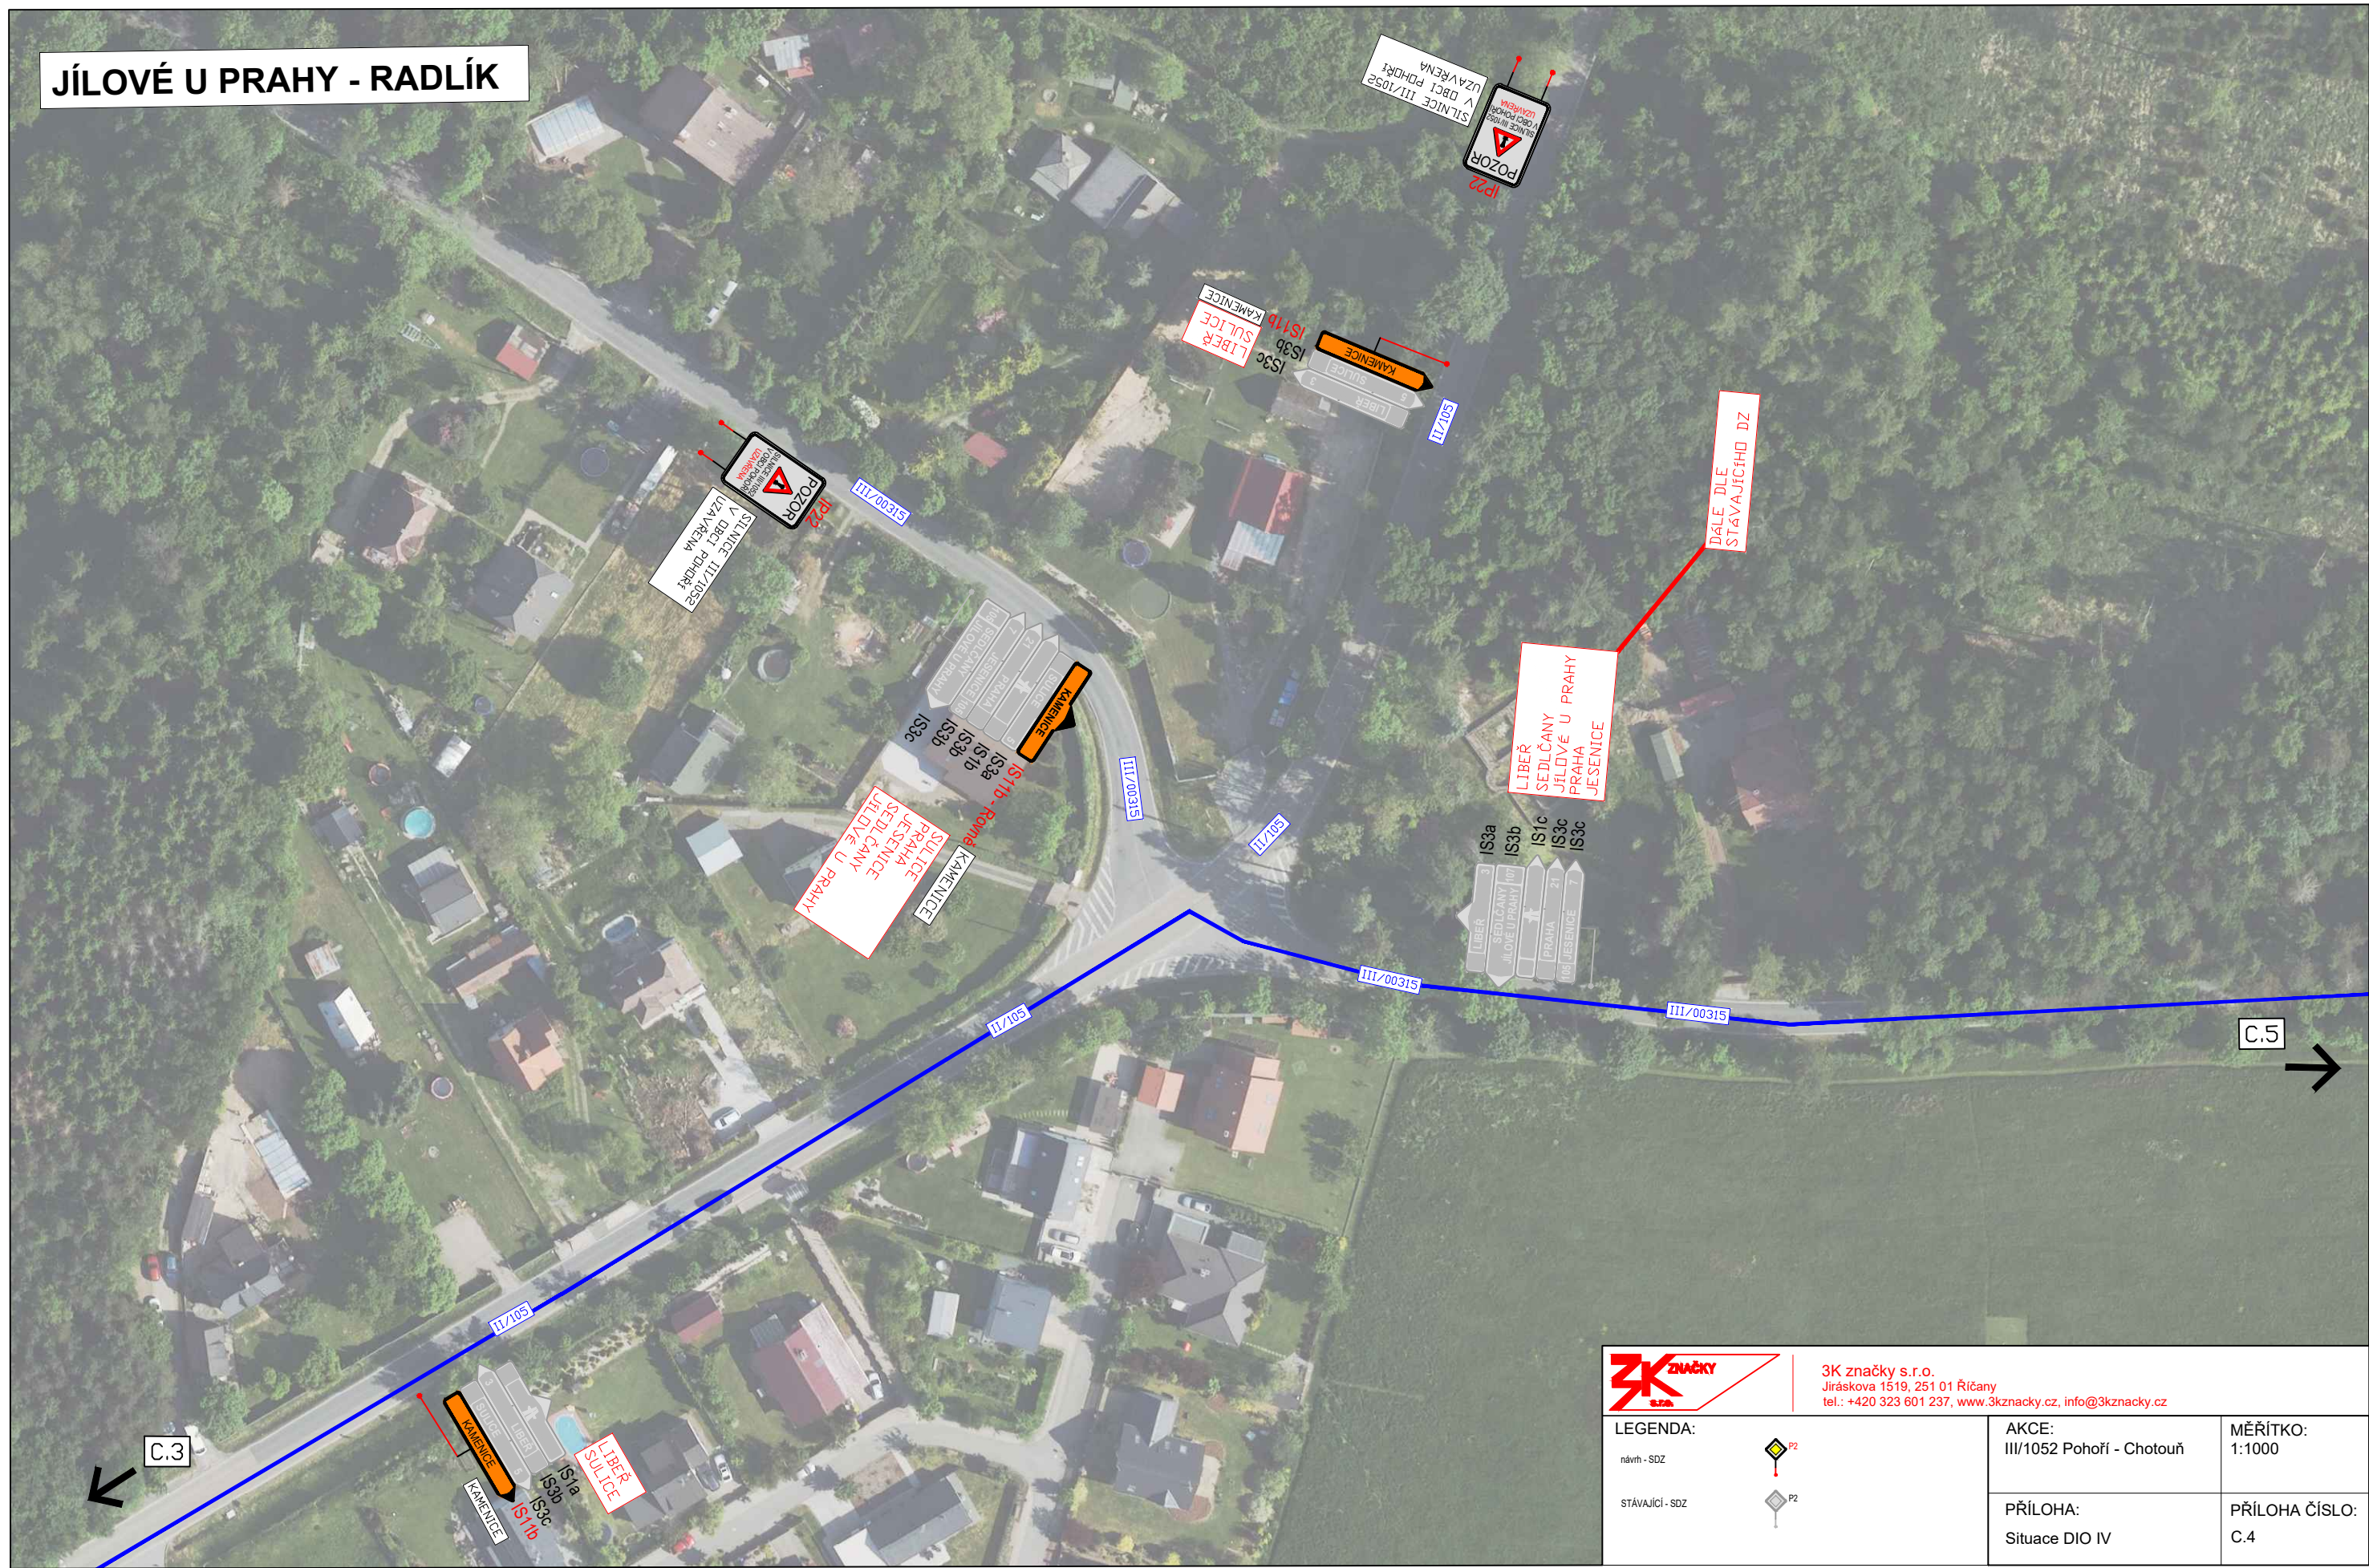

3K značky s.r.o.
Jiráskova 1519, 251 01 Říčany
tel.: +420 323 601 237, www.3kznacky.cz, info@3kznacky.cz

LEGENDA:

návrh - SDZ

STÁVAJÍCÍ - SDZ




AKCE:
III/1052 Pohorl - Chotouň

PŘÍLOHA:
Situace DIO IV

MĚŘÍTKO:
1:1000

PŘÍLOHA ČÍSLO:
C.4

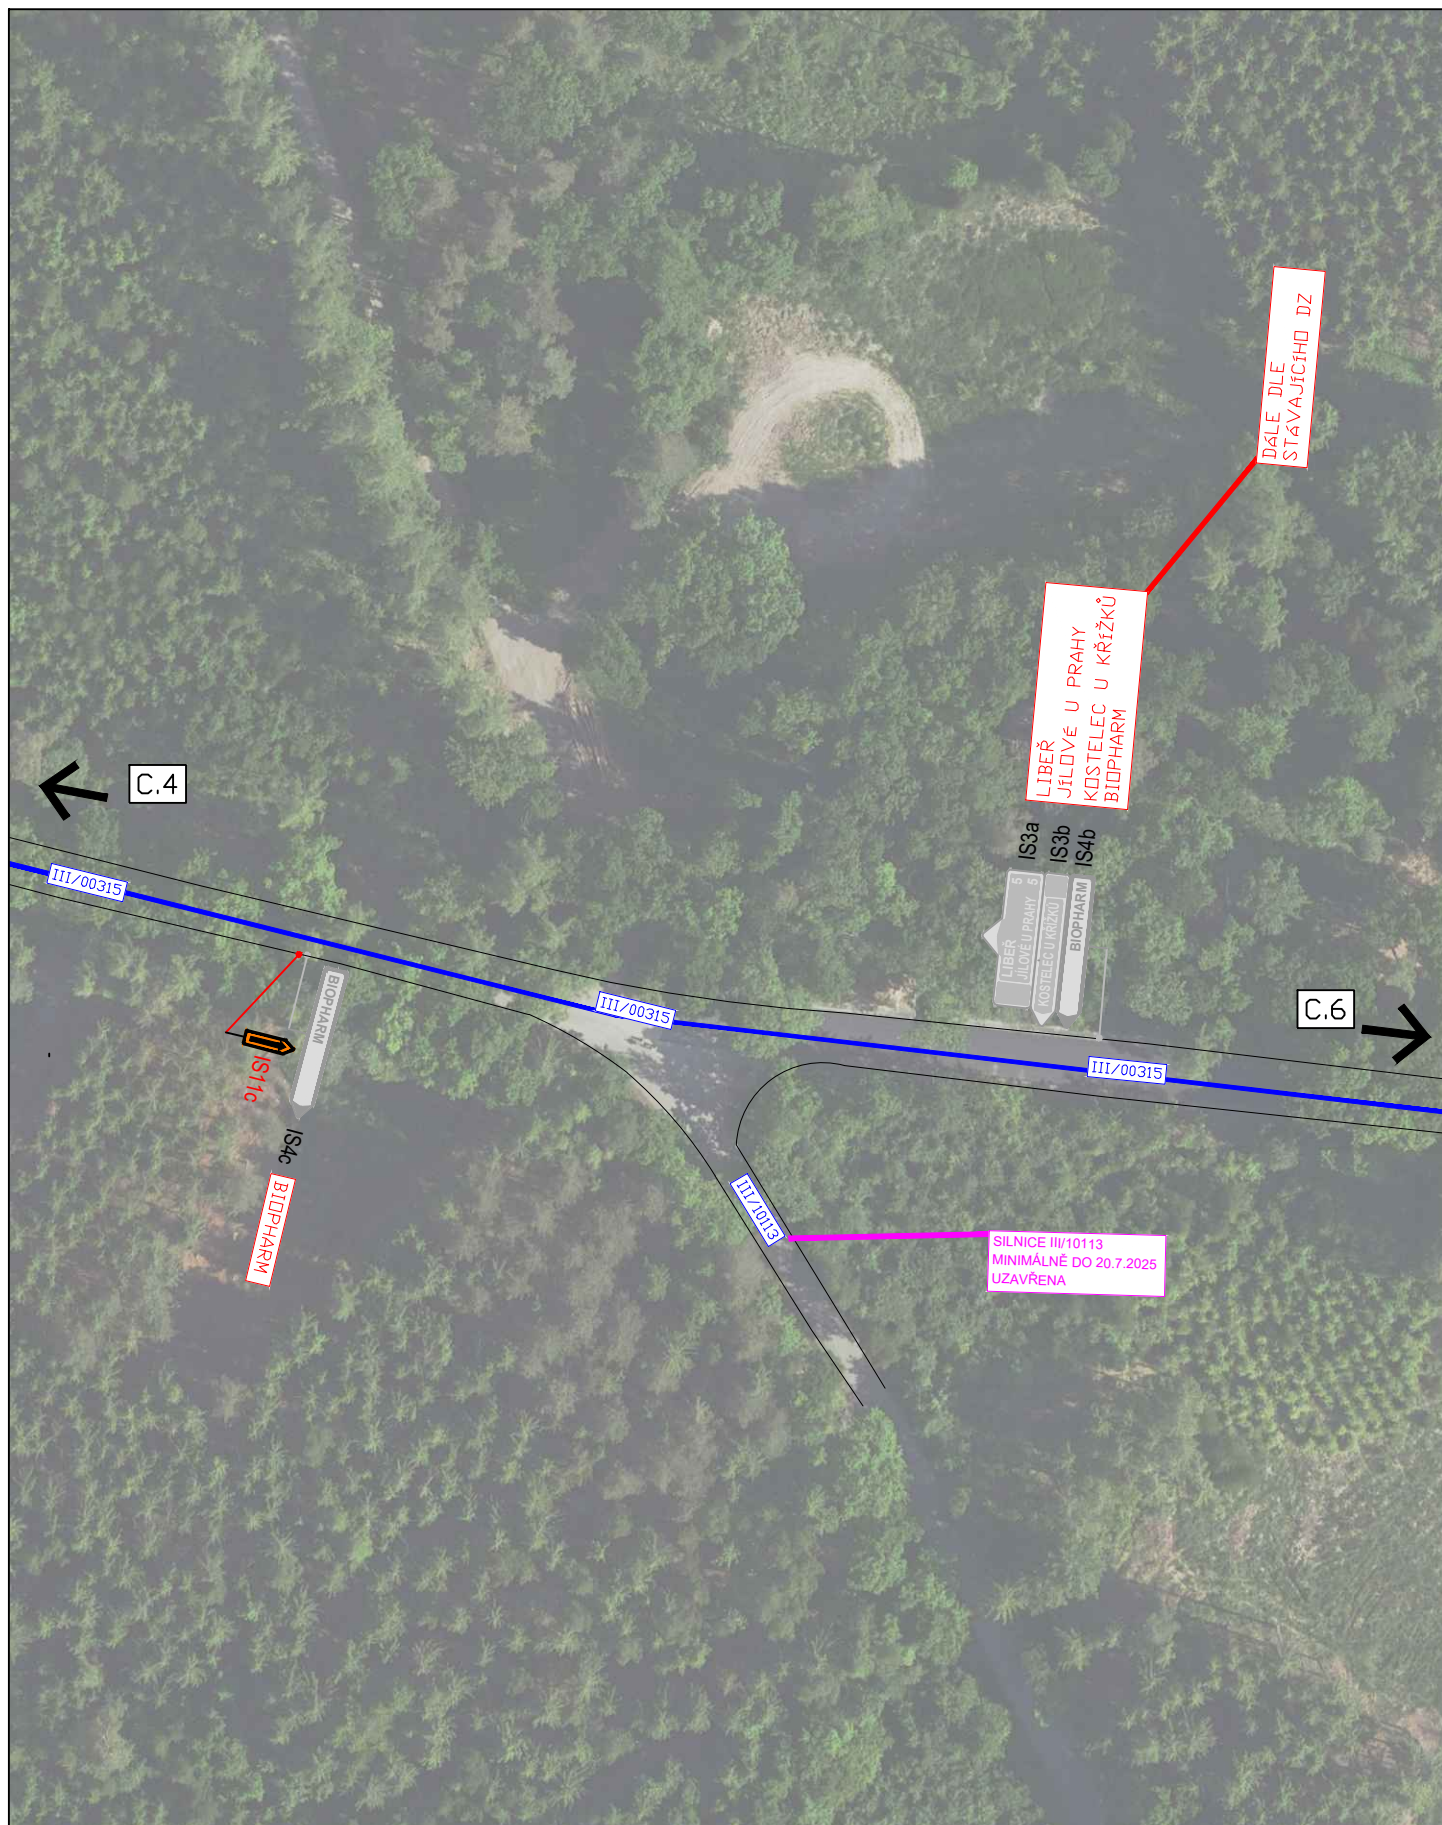

		3K značky s.r.o. Jiráskova 1519, 251 01 Říčany tel.: +420 323 601 237, www.3kznacky.cz , info@3kznacky.cz	
LEGENDA: návrh - SDZ  P2 STÁVAJÍCÍ - SDZ  P2		AKCE: III/1052 Pohoří - Chotouň	MĚŘÍTKO: 1:1000
		PŘÍLOHA: Situace DIO V	PŘÍLOHA ČÍSLO: C.5

SULICE



3K značky s.r.o.
Jiráskova 1519, 251 01 Říčany
tel.: +420 323 601 237, www.3kznacky.cz, info@3kznacky.cz

návrh - SDZ

návrh - SDZ

STÁVAJÍCÍ - SDZ

STÁVAJÍCÍ - SDZ




AKCE:
III/1052 Pohoří - Chotouň

PŘÍLOHA:
Situace DIO VI

MĚŘÍTKO: 1:1000

PŘÍLOHA ČÍSLO:
C.6

ŽELIVEC

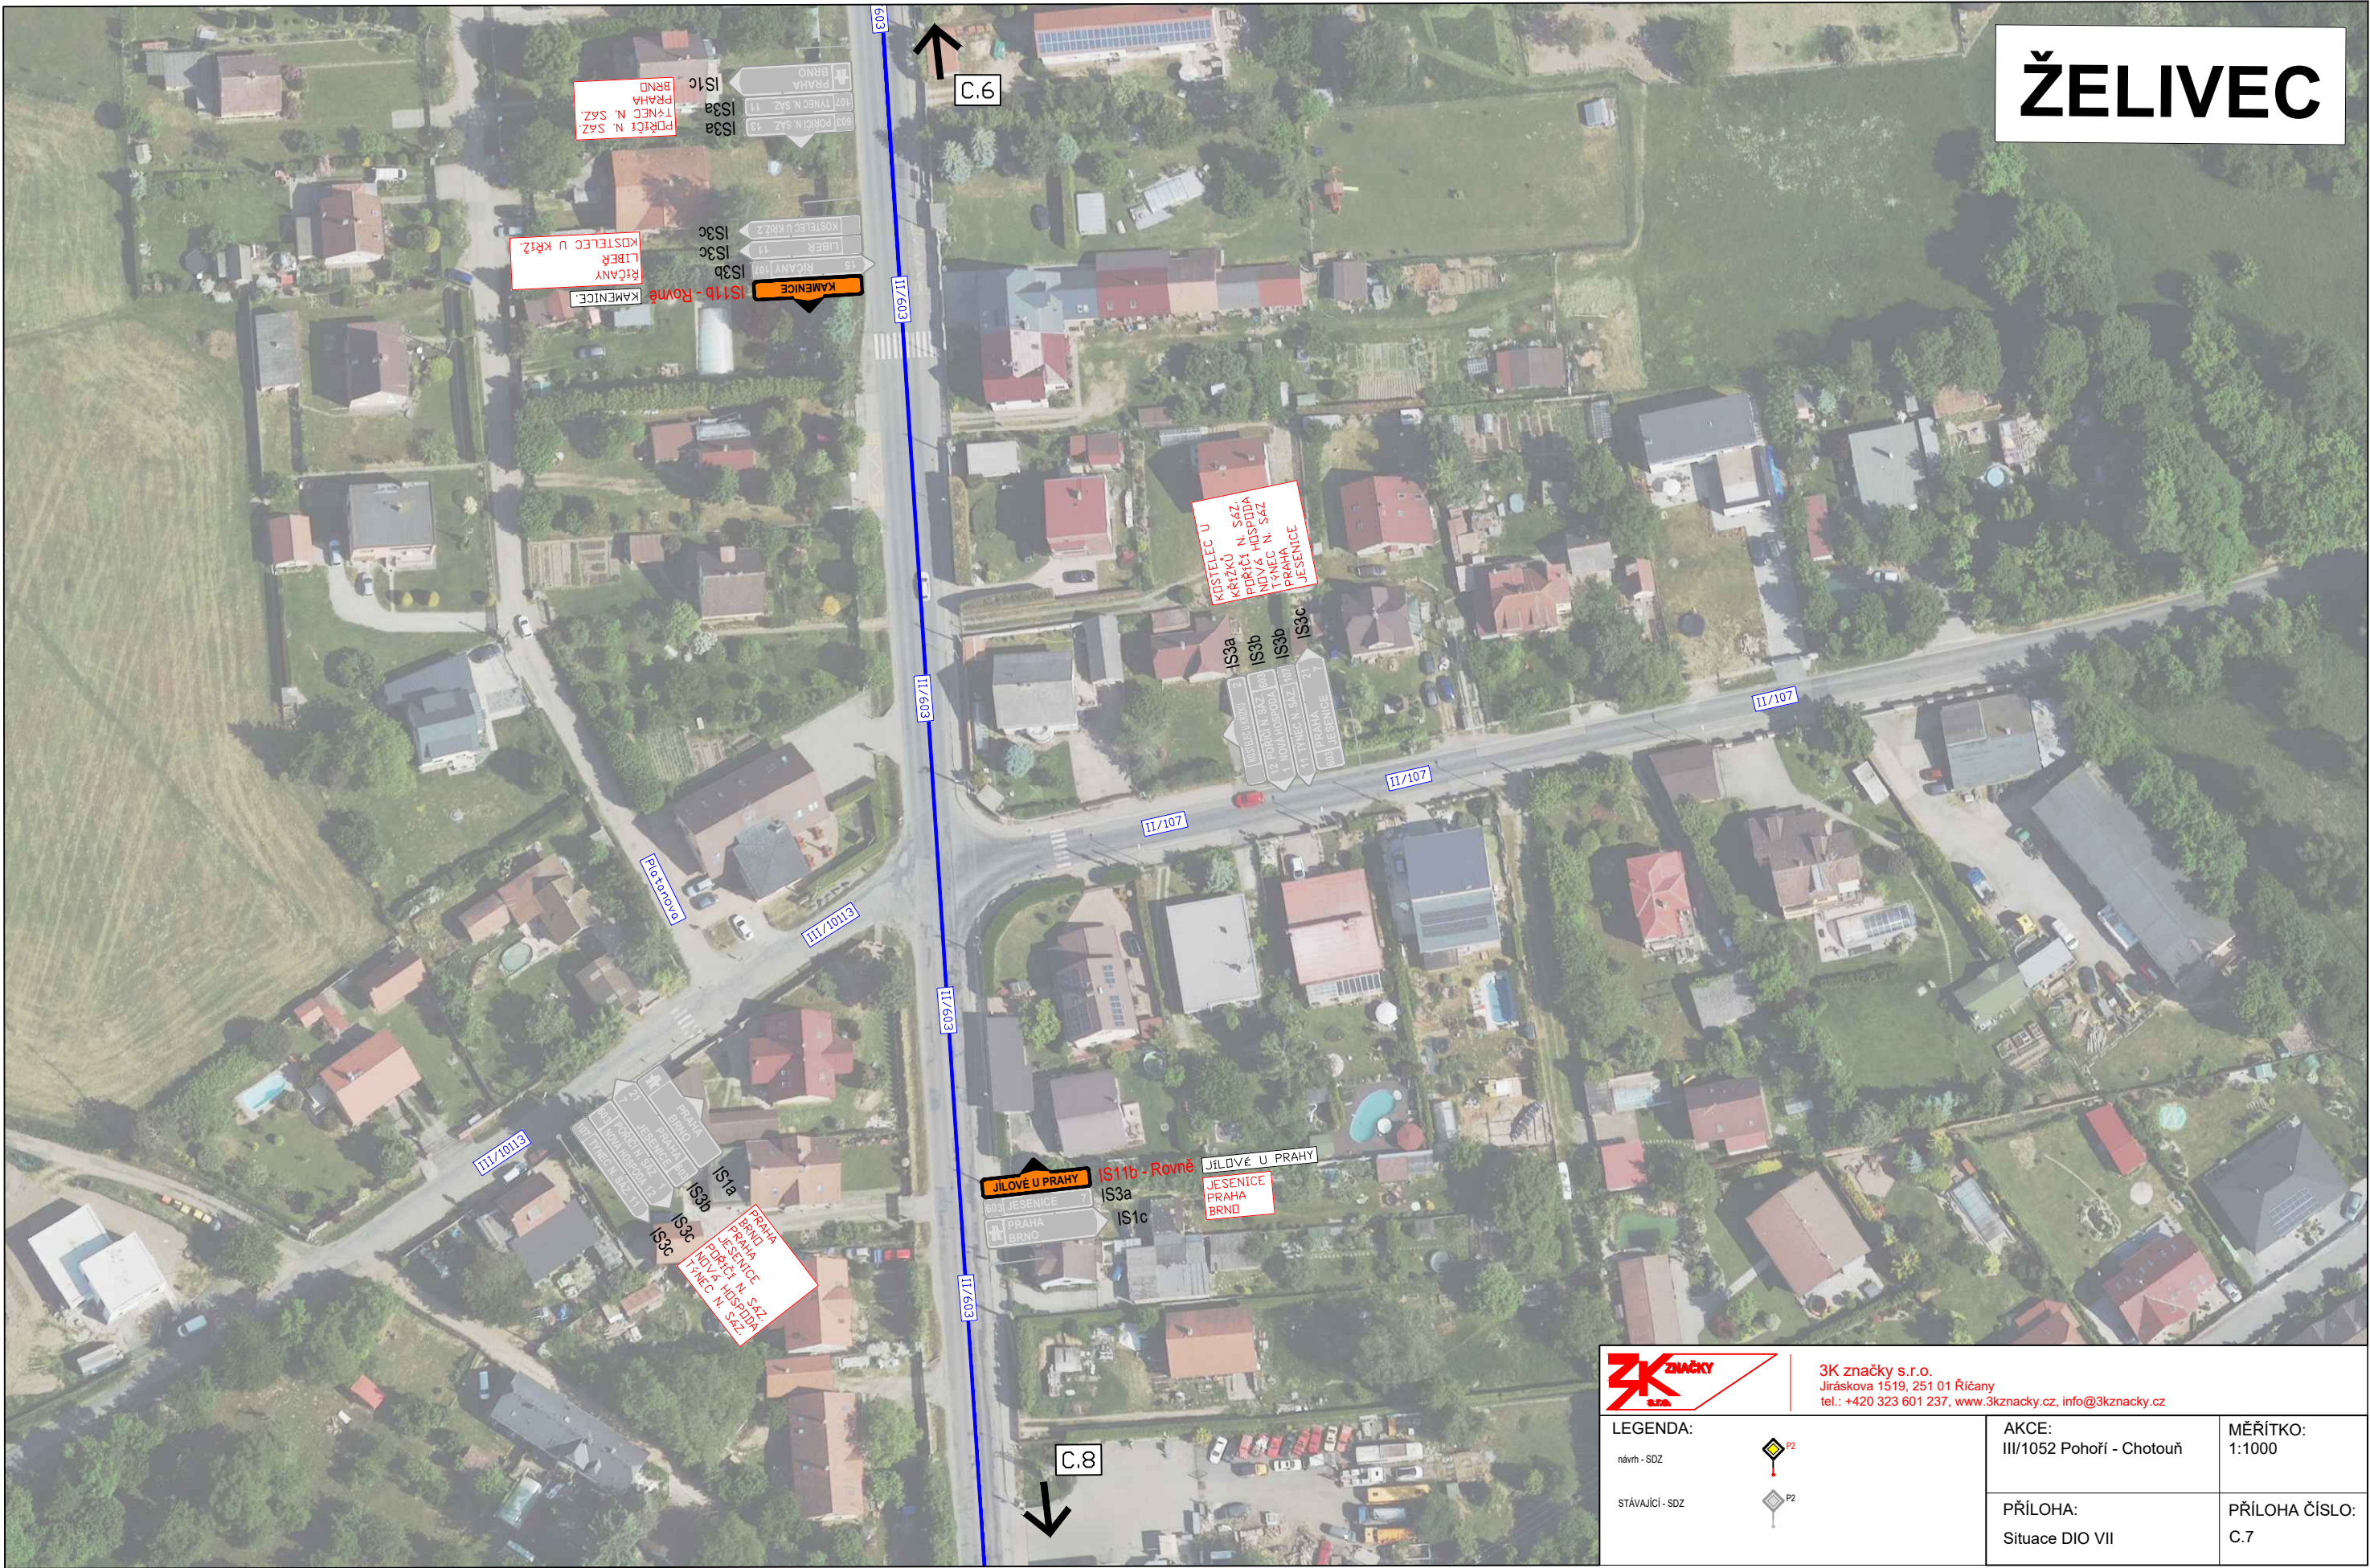

3K značky s.r.o.
Jiráskova 1519, 251 01 Říčany
tel.: +420 323 601 237, www.3kznacky.cz, info@3kznacky.cz

LEGENDA:

návrh - SDZ

stávající - SDZ




AKCE:
III/1052 Pohofí - Chotouň

PŘÍLOHA:
Situace DIO VII

MĚŘÍTKO:
1:1000

PŘÍLOHA ČÍSLO:
C.7

KAMENICE - ŠIŘÍN

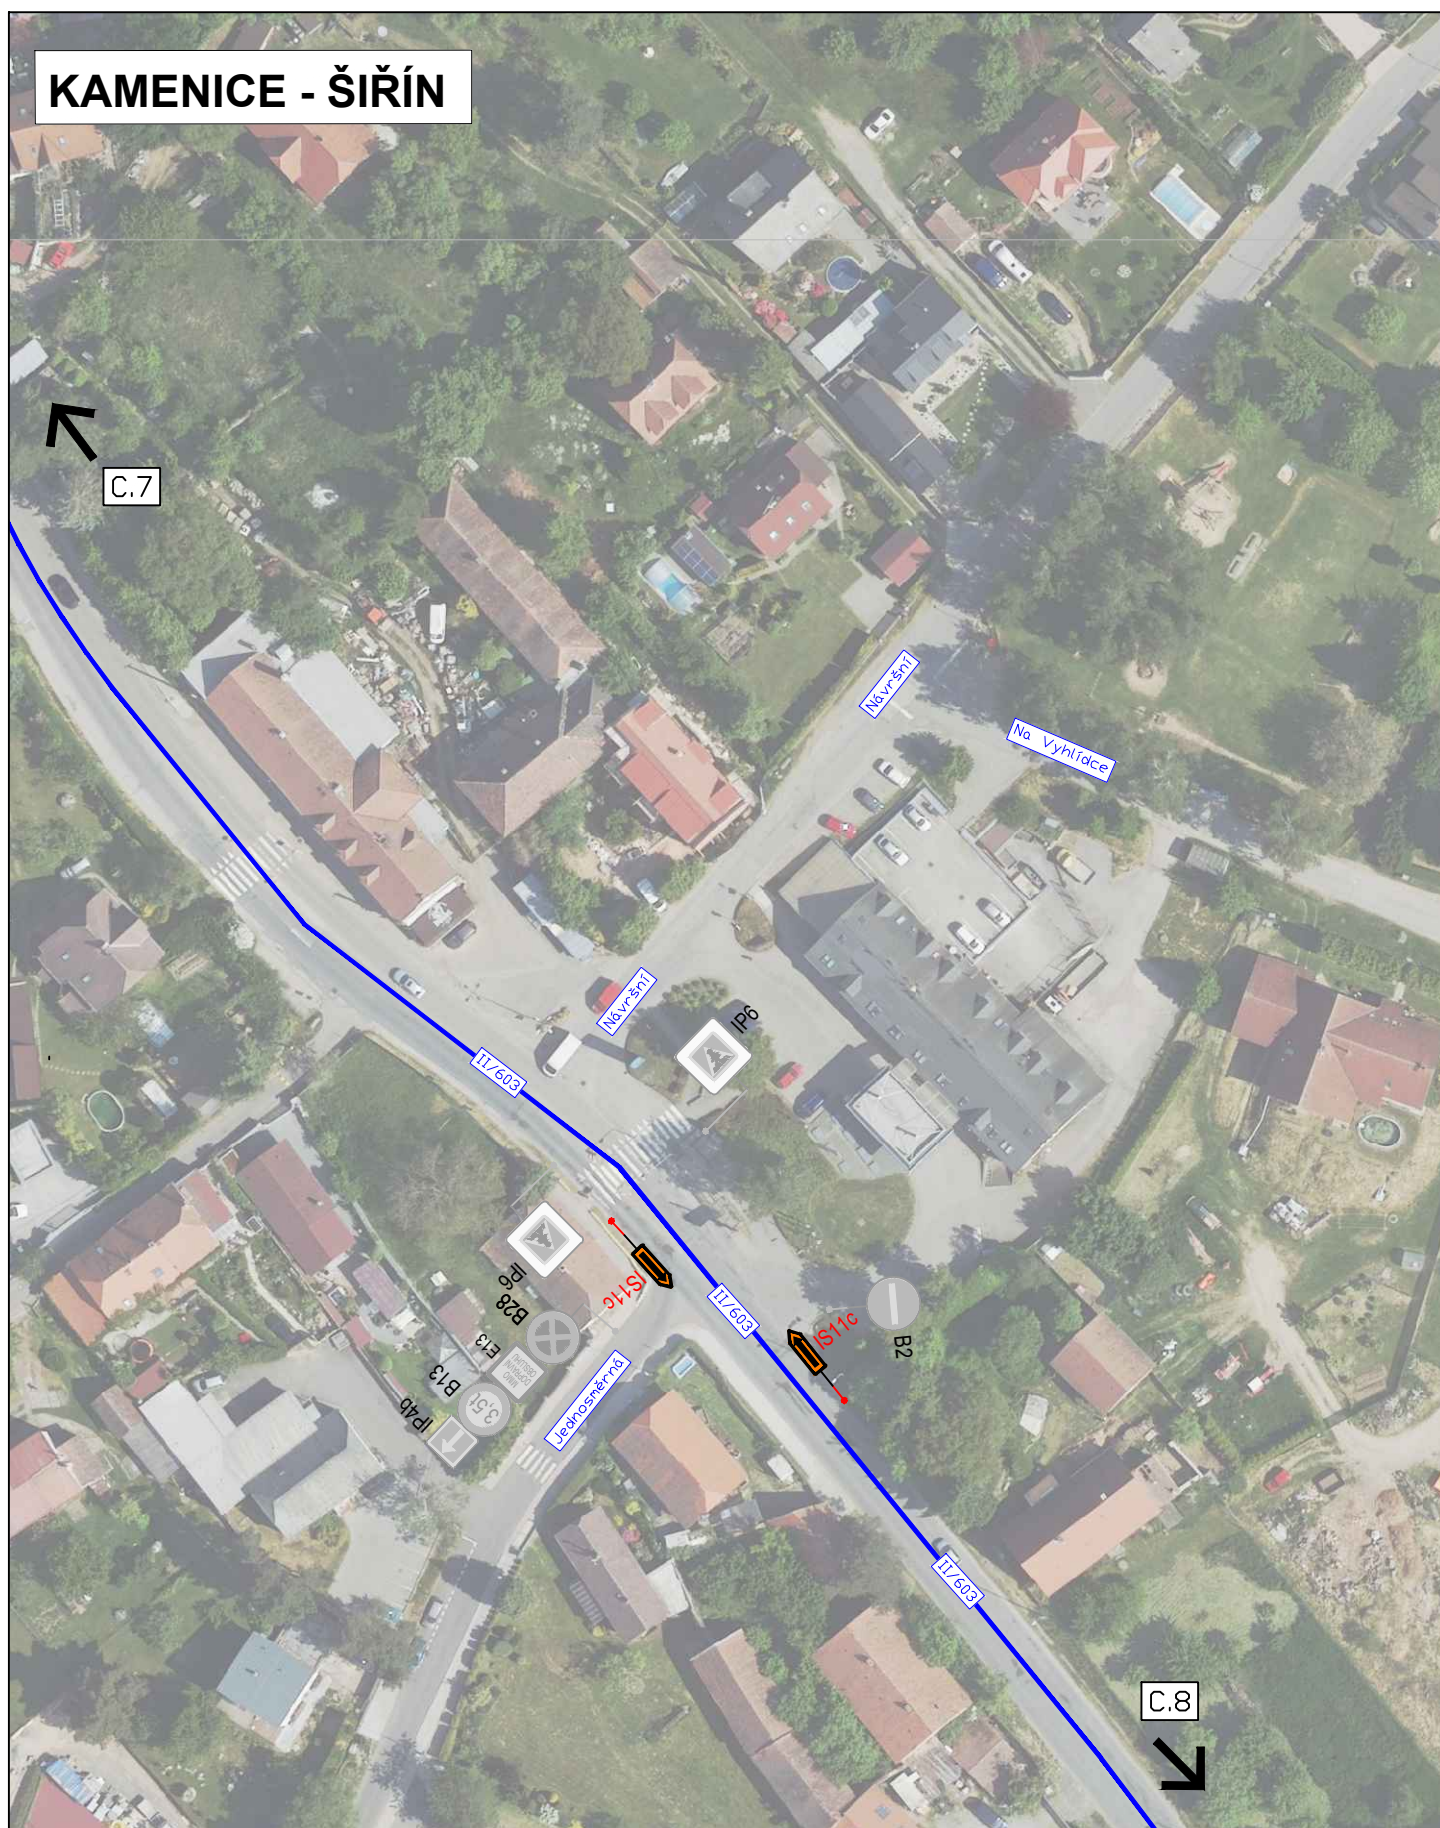

3K značky s.r.o.
Jiráskova 1519, 251 01 Říčany
tel.: +420 323 601 237, www.3kznacky.cz, info@3kznacky.cz

LEGENDA:

návrh - SDZ



stávající - SDZ



AKCE:

III/1052 Pohoří - Chotouň

MĚŘÍTKO:


1:1000

PŘÍLOHA:

Situace DIO VIII

PŘÍLOHA ČÍSLO:

C.8

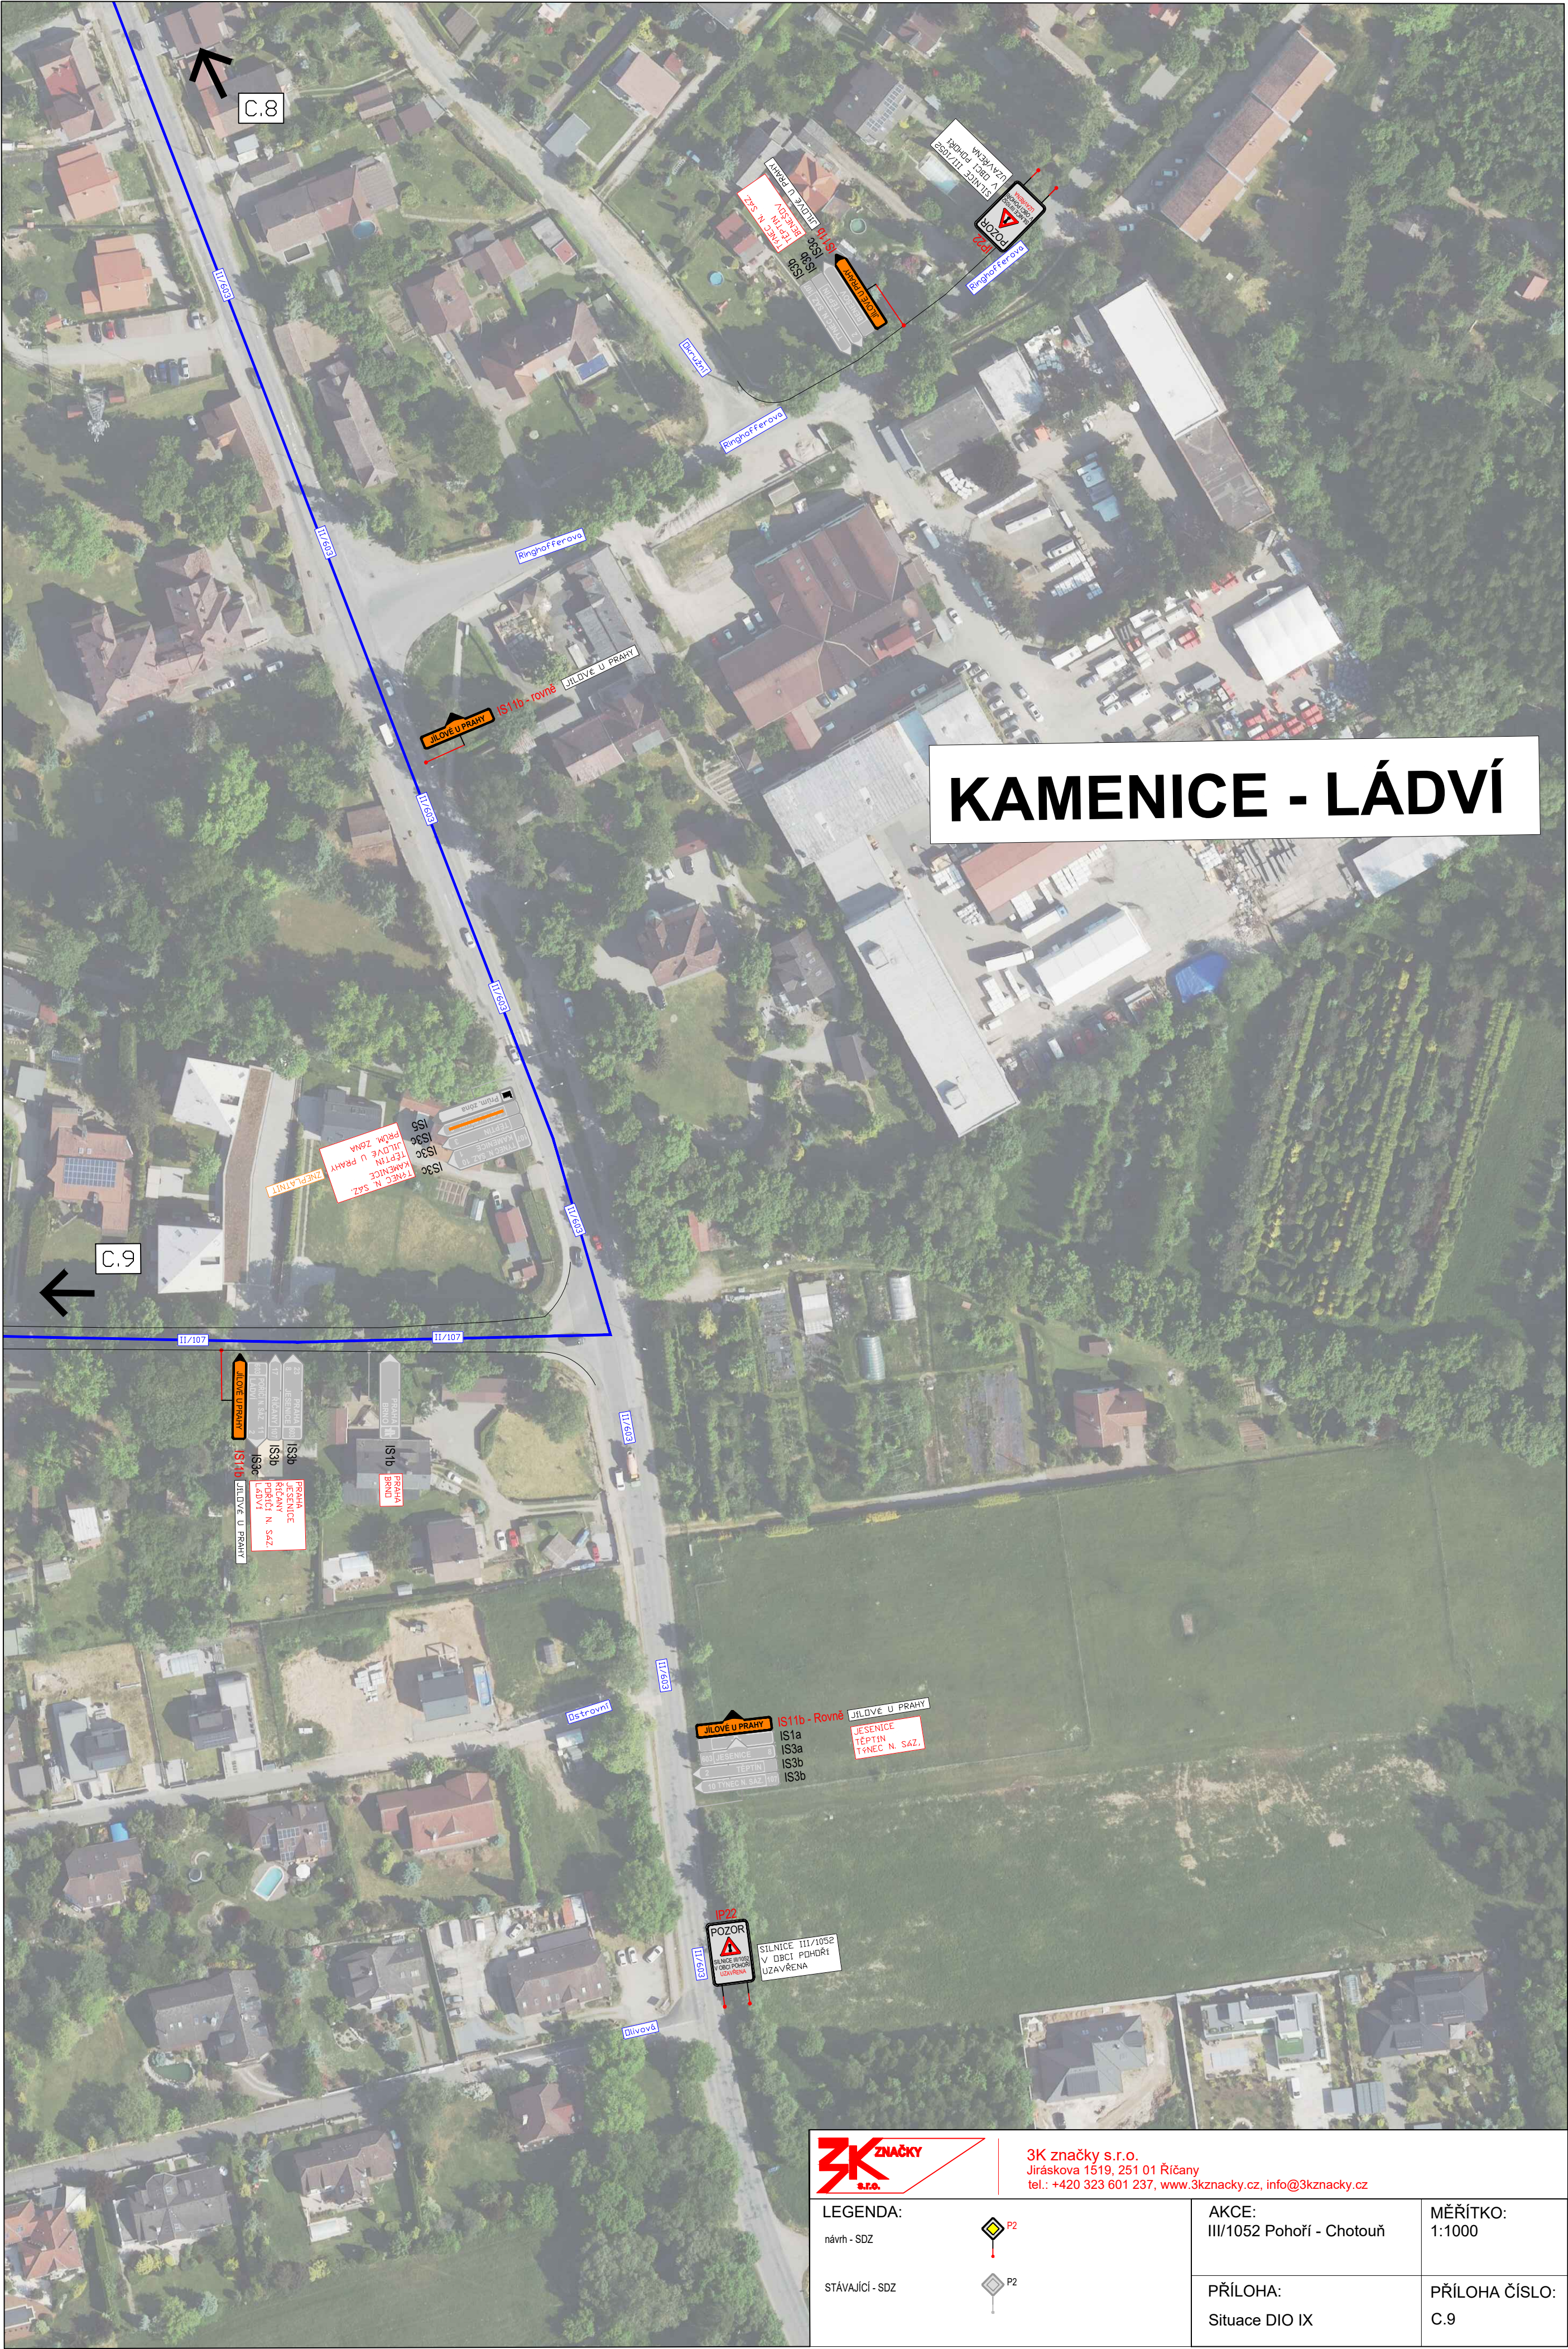

3K značky s.r.o.
Jiráskova 1519, 251 01 Říčany
tel.: +420 323 601 237, www.3kznacky.cz, info@3kznacky.cz

LEGENDA:

návrh - SDZ

STÁVAJÍCÍ - SDZ




AKCE:
III/1052 Pohoří - Chotouň


PŘÍLOHA:
Situace DIO IX

MĚŘÍTKO:
1:1000


PŘÍLOHA ČÍSLO:
C.9

↗
C.9

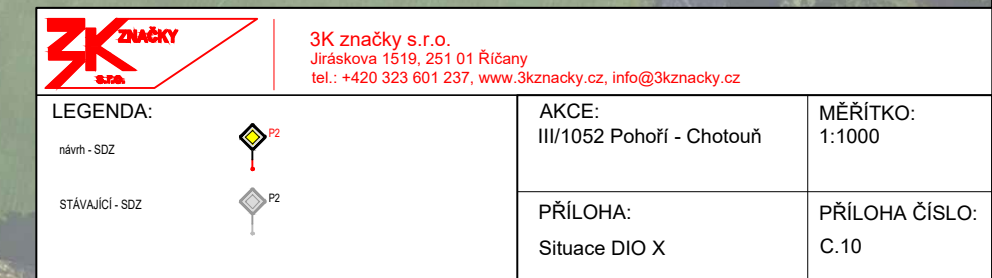

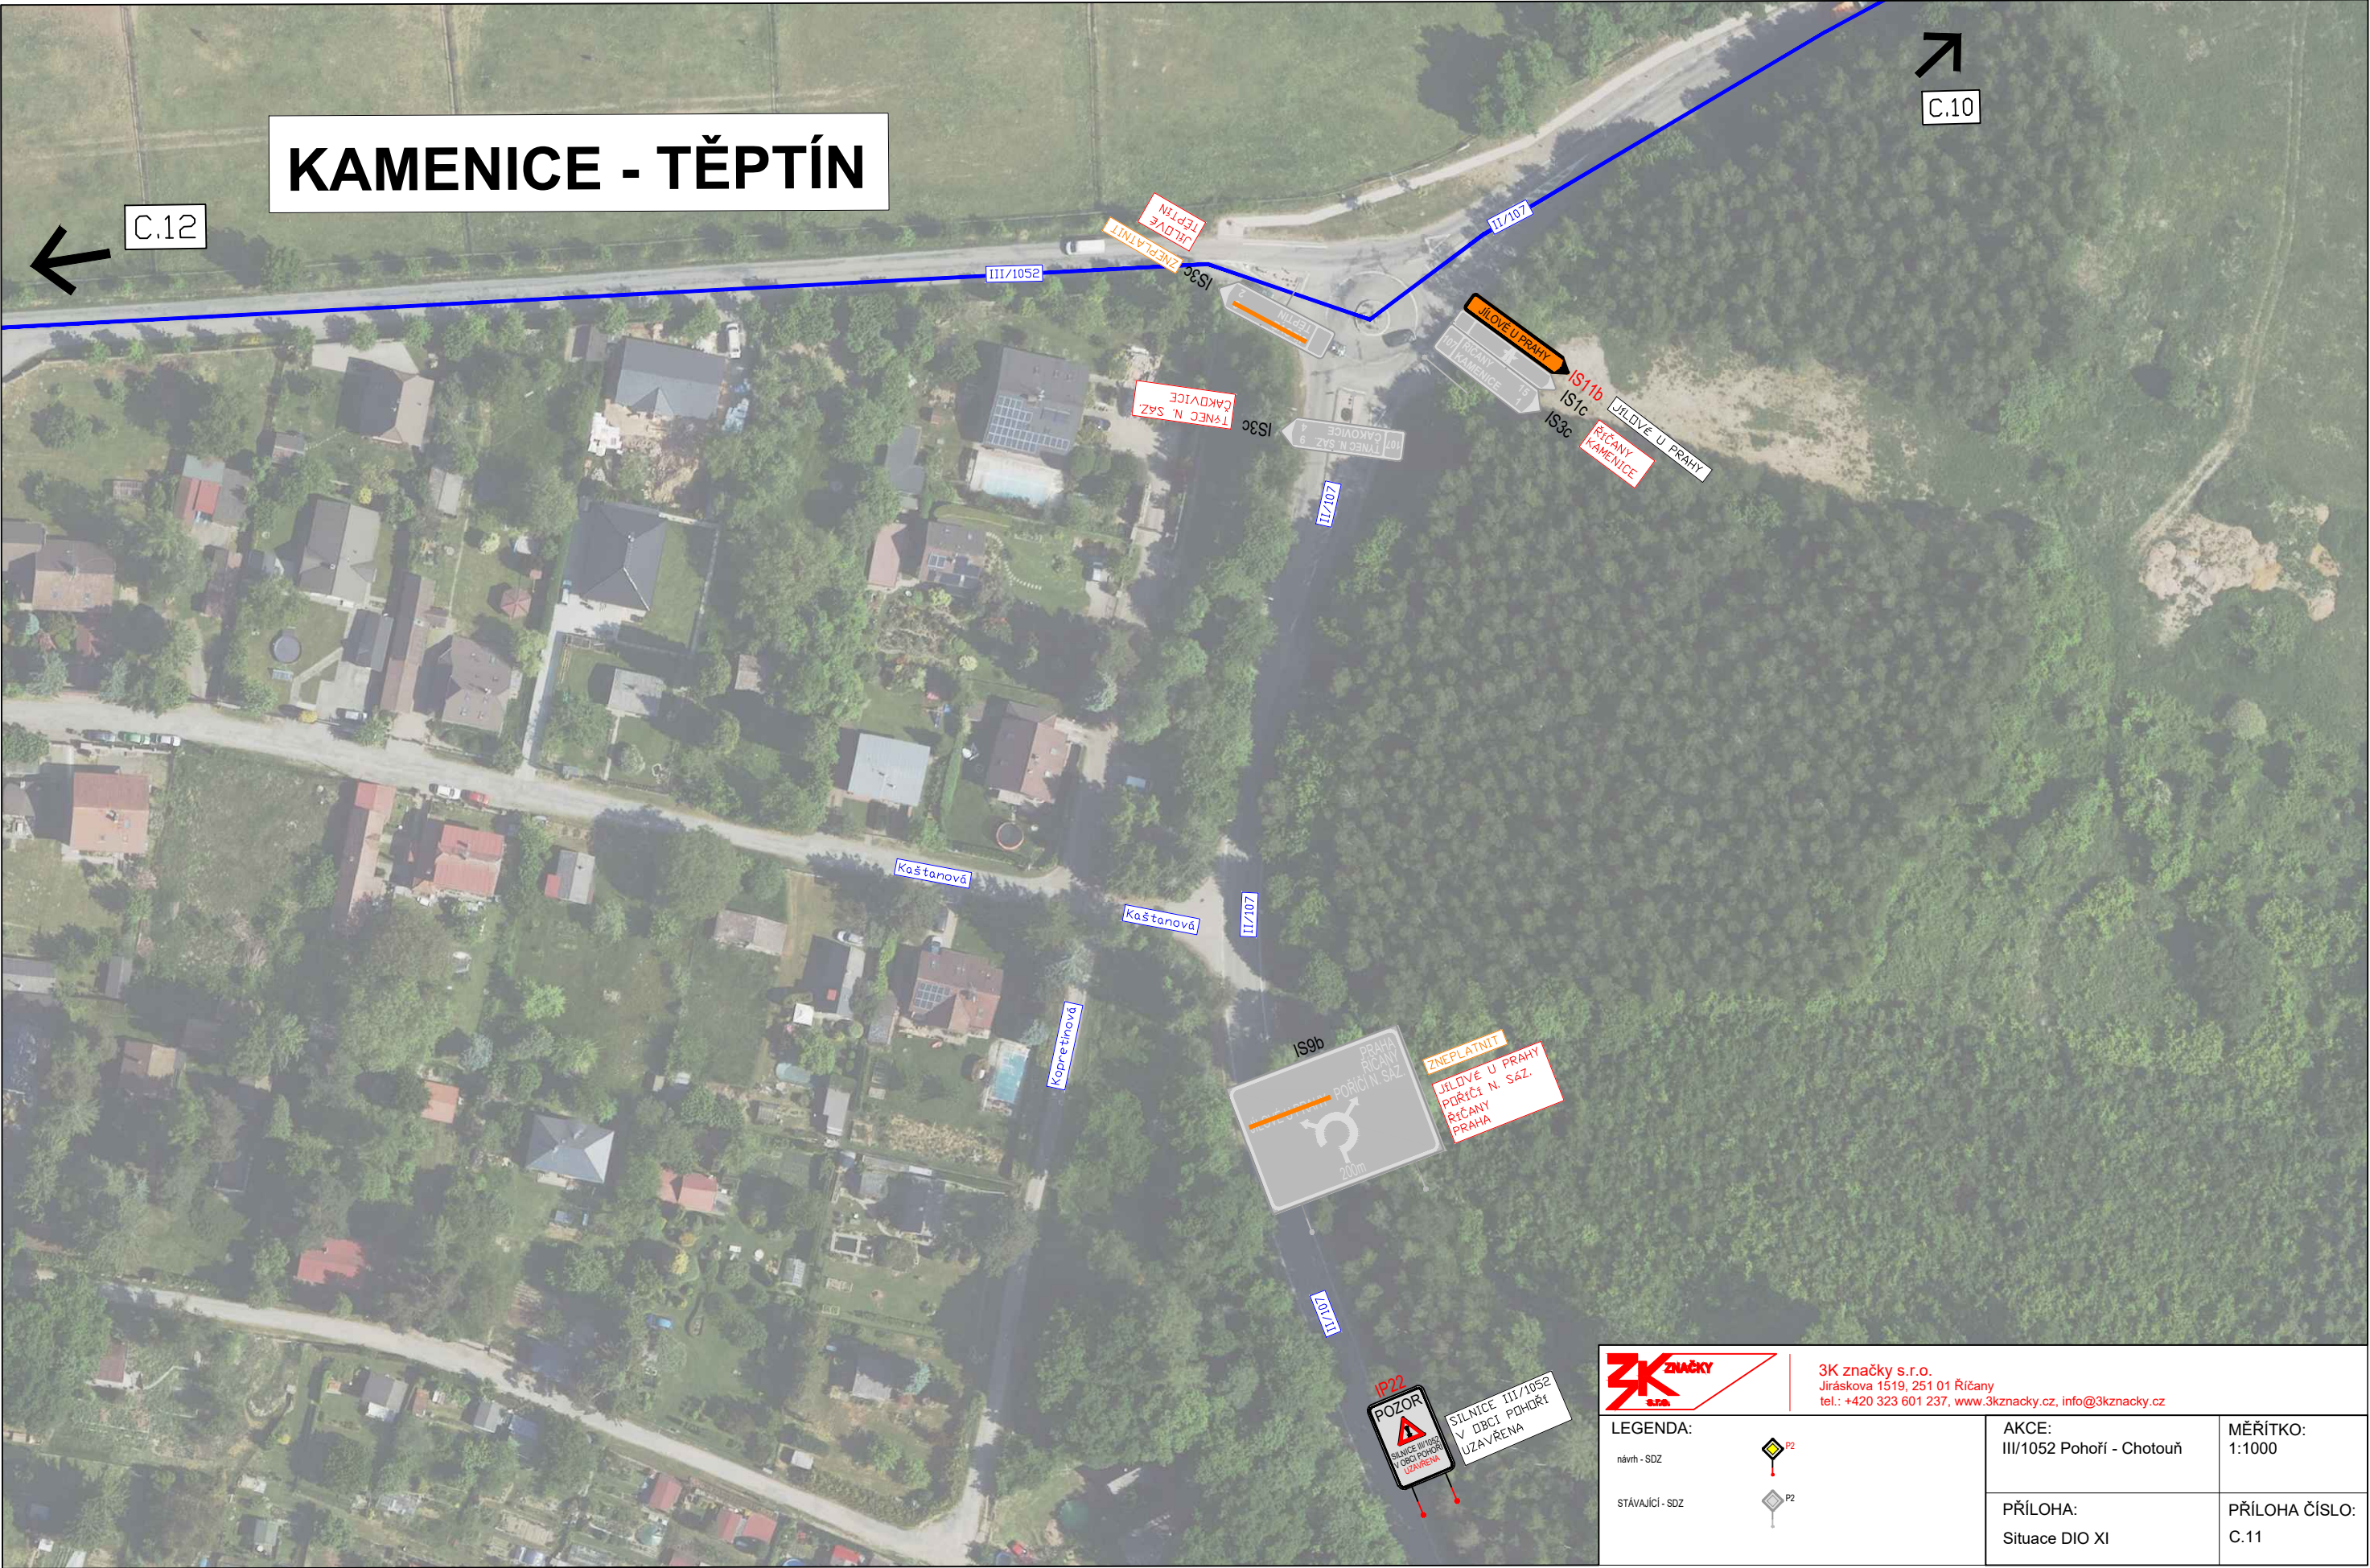

POHOŘÍ

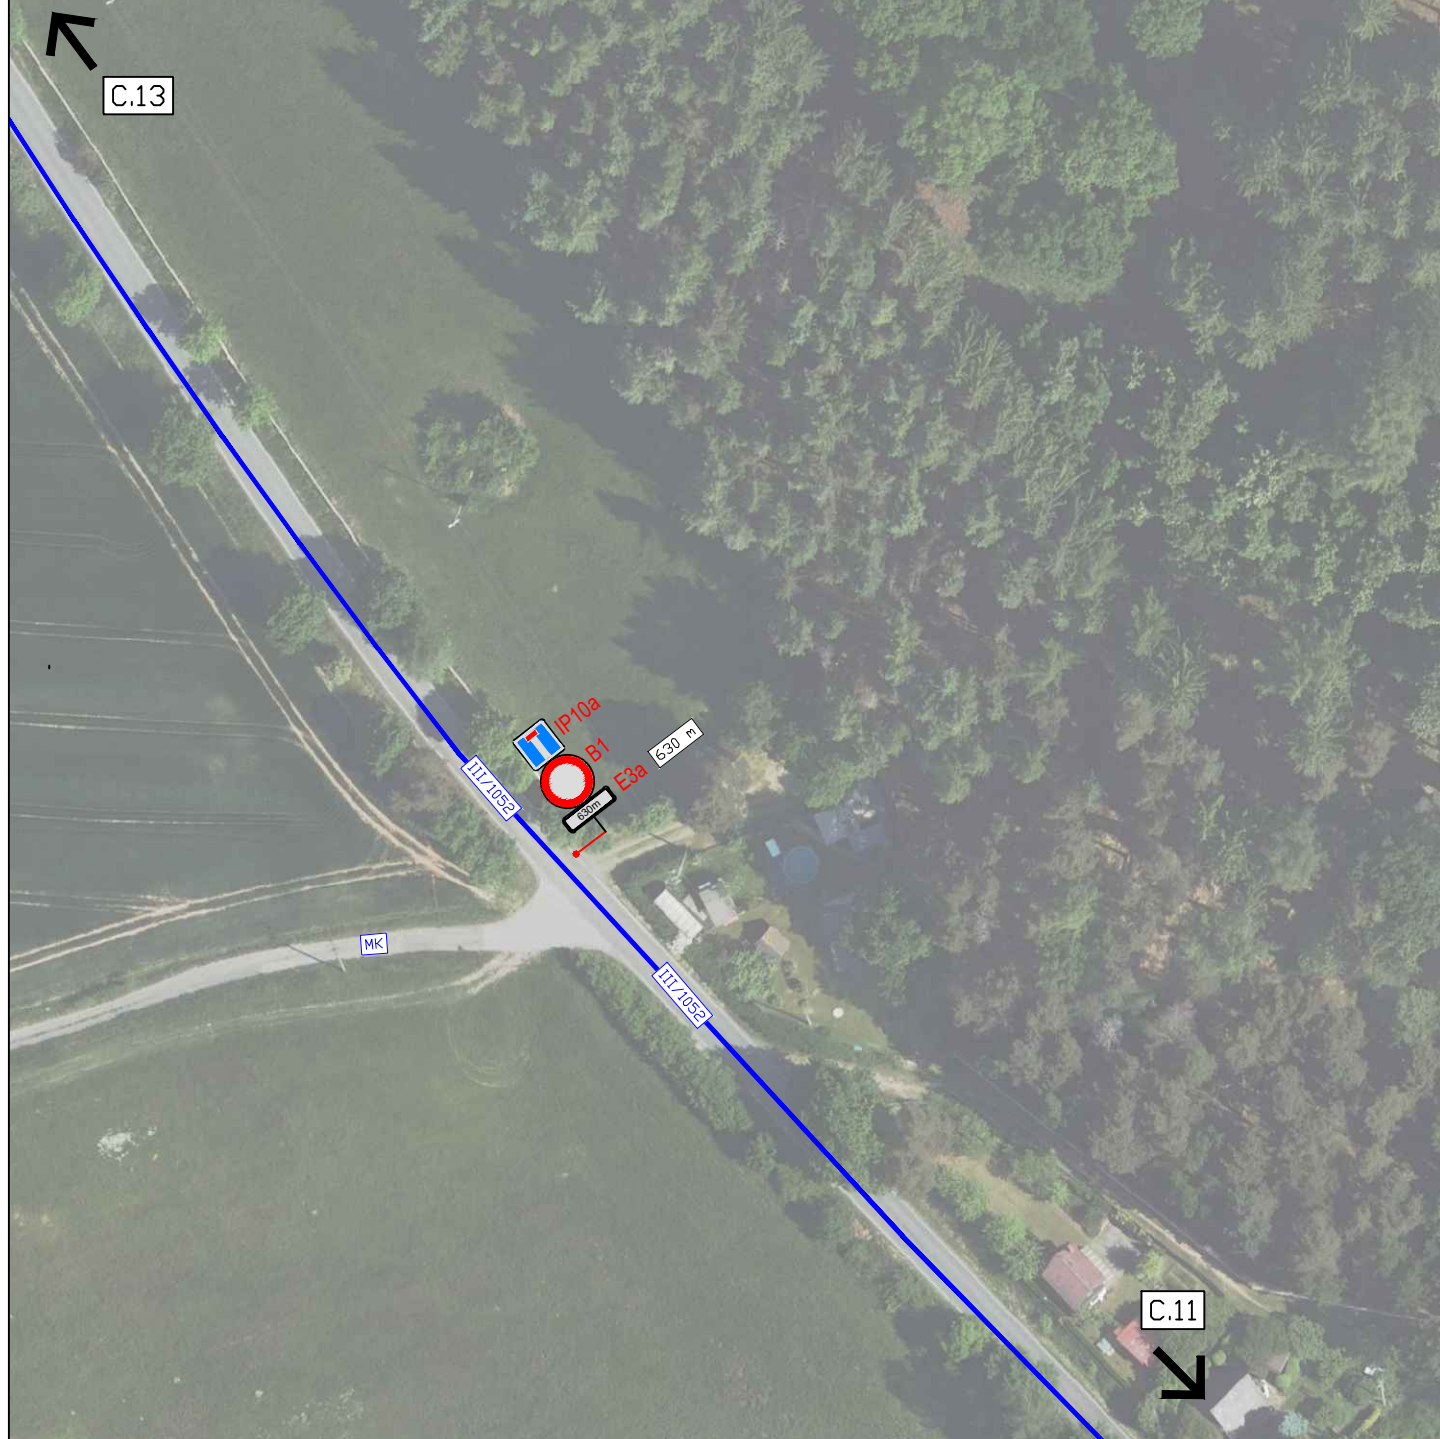

3K značky s.r.o.
Jiráskova 1519, 251 01 Říčany
tel.: +420 323 601 237, www.3kznacky.cz, info@3kznacky.cz

LEGENDA:

návrh - SDZ



STÁVAJÍCÍ - SDZ



AKCE:

III/1052 Pohoří - Chotouň

MĚŘÍTKO:

1:1000

PŘÍLOHA:

Situace DIO XII

PŘÍLOHA ČÍSLO:

C.12

POHOŘÍ

C.1

C.5

C.12



3K značky s.r.o.
Jiráskova 1519, 251 01 Říčany
tel.: +420 323 601 237, www.3kznacky.cz, info@3kznacky.cz

LEGENDA

návrh - SDZ

STÁVAJÍCÍ - SD



AKCE:
III/1052 Pohoří - Chotouň

PŘÍLOHA:
Situace DIO XIII

MĚŘÍTKO:
1:1000

PŘÍLOHA ČÍSLO:
C.13

KOPÍROVÁNÍ A ROZMNOŽOVÁNÍ POUZE PO PŘEDCHOZÍM SOUHLASU 3K ZNAČKY s.r.o.