



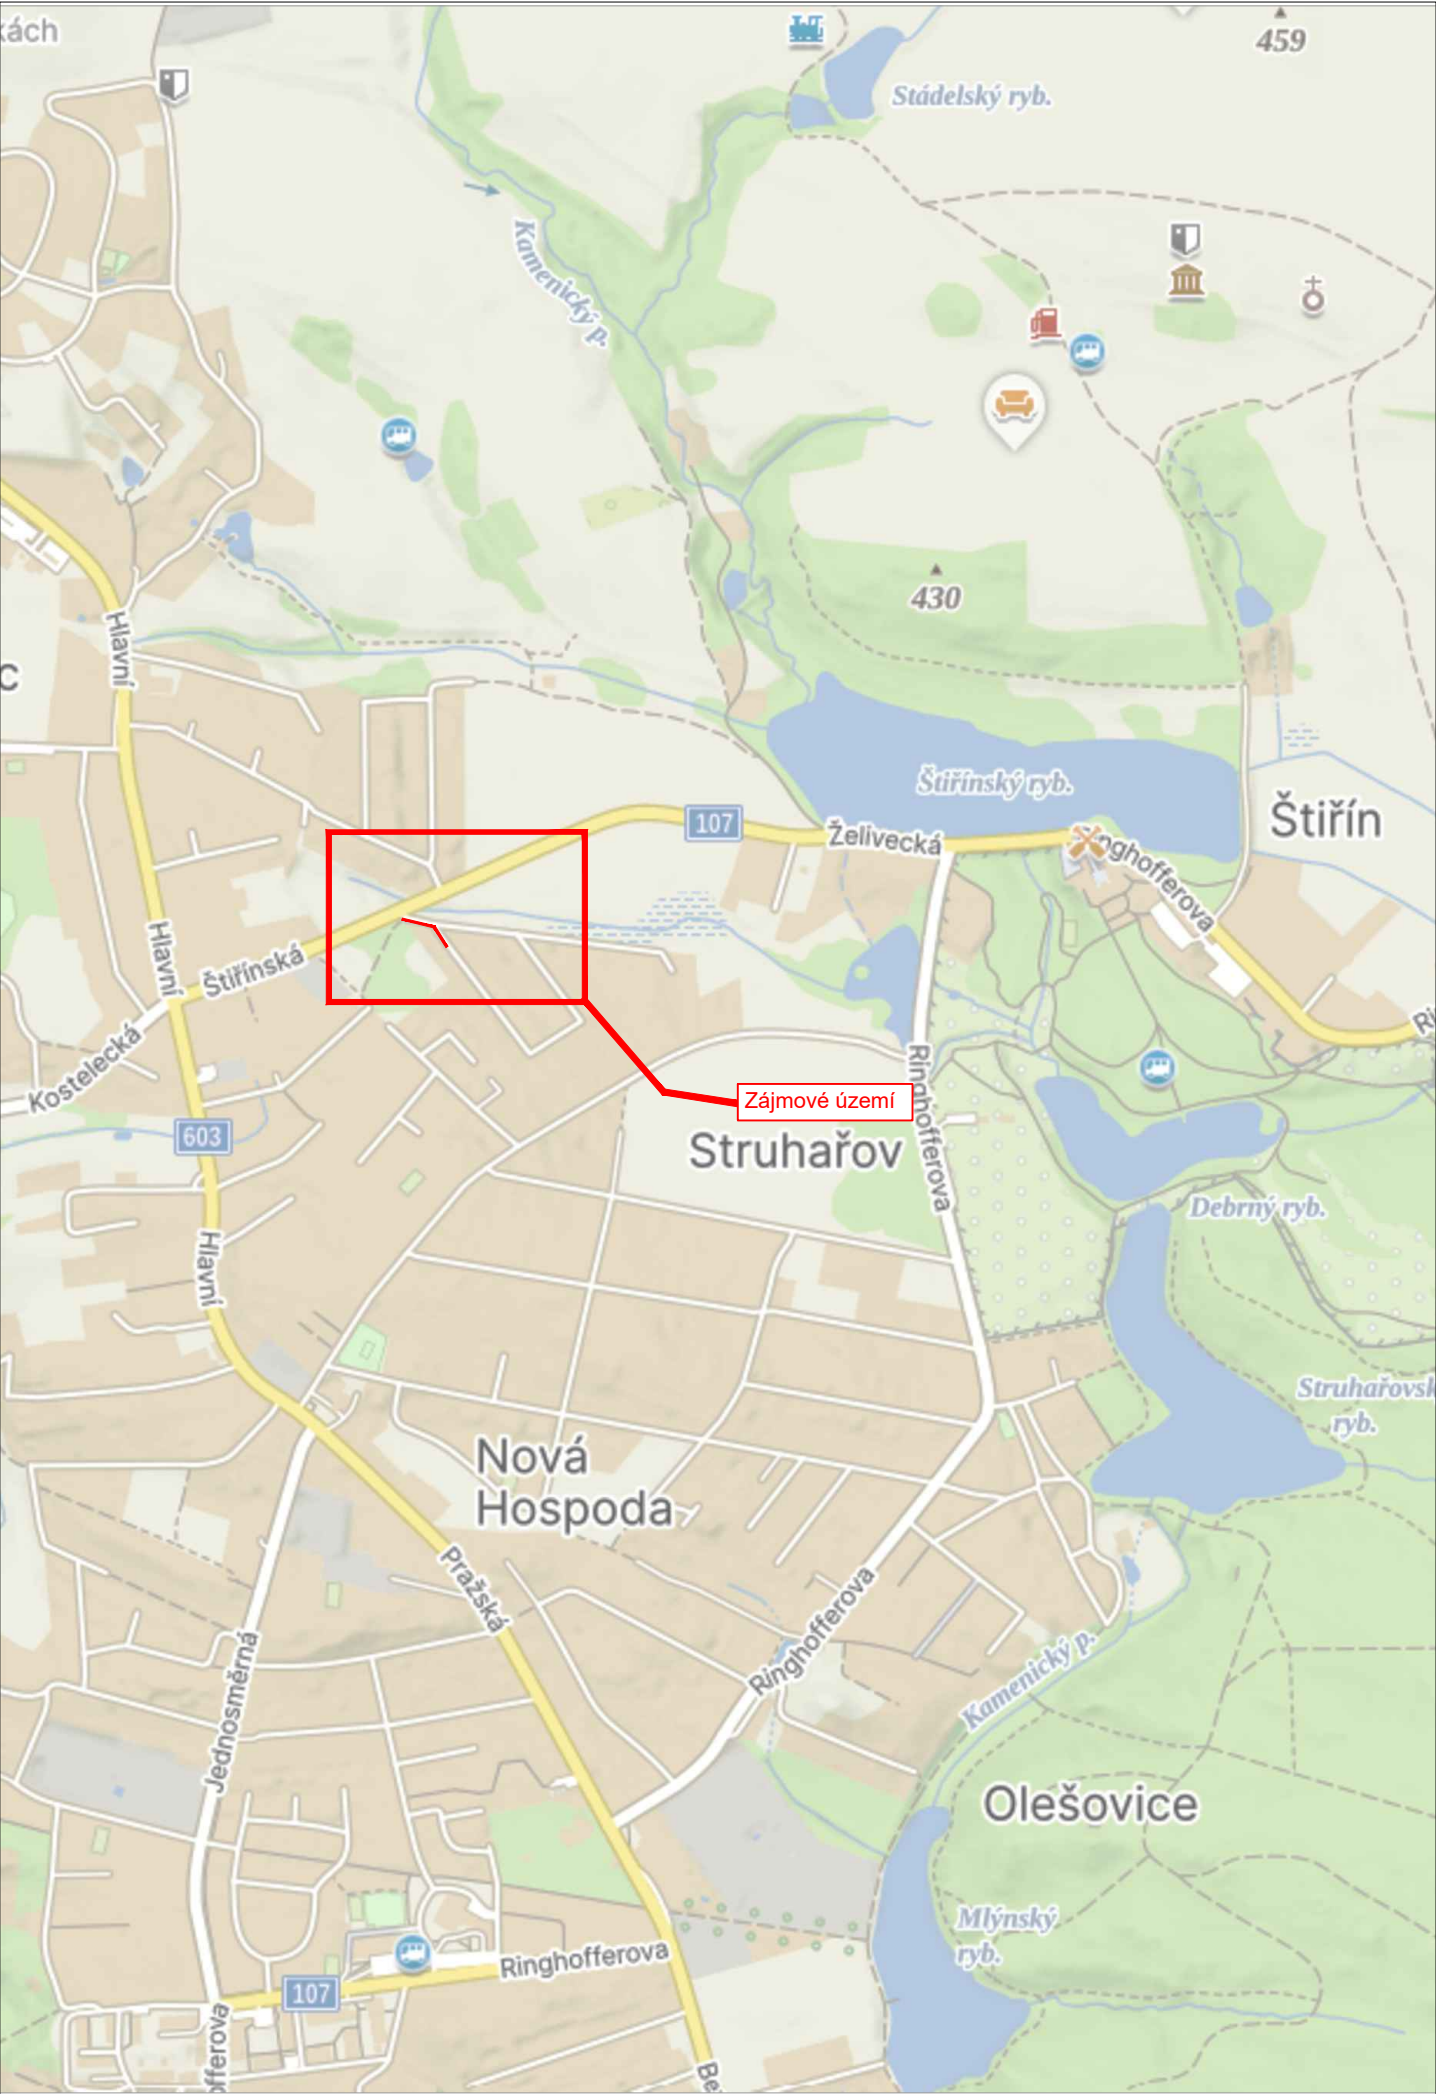


LEGENDA

návrh - SDZ

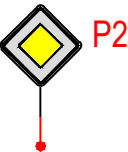

STÁVAJÍCÍ - SDZ

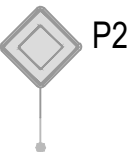

Schválil:..... Schválil:.....



3K značky s.r.o.
Jiráskova 1519, 251 01 Říčany
tel.: +420 323 601 237, www.3kznacky.cz, info@3kznacky.cz

VYPRACOVAL: Petr Kolář	HL. INŽENÝR PROJEKTU: Jakub Turoň	INVESTOR: Filip Vakoč Černokostelecka 68 Praha 10, 100 00	
ČÍSLO ZAKÁZKY: 25 01 061	DATUM: 06/2025		
AKCE:		MĚŘÍTKO: 1:20 000	FORMÁT: A3
PŘÍLOHA:		STUPEŇ: RDS	PŘÍLOHA ČÍSLO:
		KOPIE ČÍSLO:	A

Štířín - kanalizace

Zájmová mapa



3K značky s.r.o.
Jiráskova 1519, 251 01 Říčany
tel.: +420 323 601 237, www.3kznacky.cz, info@3kznacky.cz

LEGENDA:

návrh - SDZ

STÁVAJÍCÍ - SDZ



P2



P2

AKCE:

Štířín - Kanalizace

PŘÍLOHA:

Situace DIO

MĚŘITKO:

1:1000

PŘÍLOHA ČÍSLO:

B