
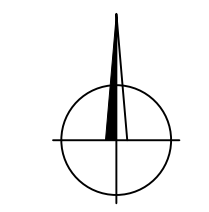


- LEGENDA:
- PARCELNÍ HRANICE
 - 1756 PARCELNÍ ČÍSLO
 - BUDOVY
 - DOPLŇKOVÁ KRESBA KN
 - VODOROVNÉ DOPRAVNÍ ZNAČENÍ – STÁVAJÍCÍ
 - UZAVŘENÉ OPLOCENÉ STAVENIŠTĚ
 - SVISLÉ DOPRAVNÍ ZNAČENÍ—STÁVAJÍCÍ
 - SVISLÉ DOPRAVNÍ ZNAČENÍ—DOČASNĚ ZRUŠENÉ
 - SVISLÉ DOPRAVNÍ ZNAČENÍ—NOVÉ

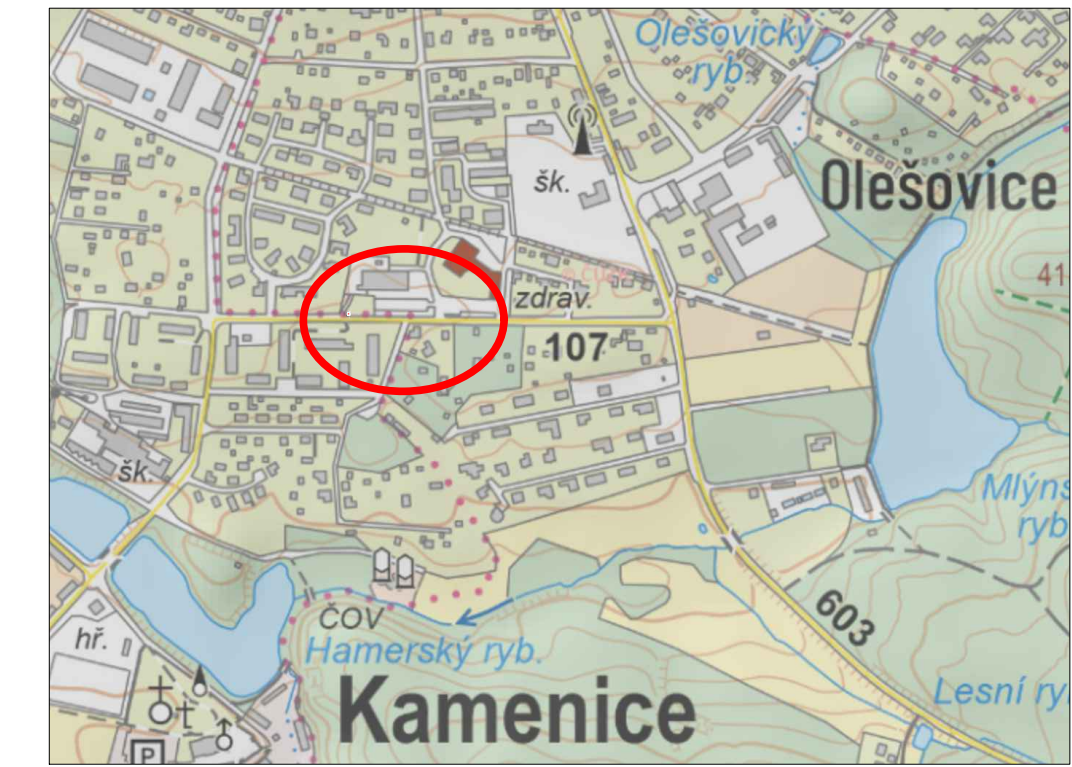

SOUŘADNICOVÝ SYSTÉM : S-JTSK
 VÝŠKOVÝ SYSTÉM : Balt p.v.

<p>PPU spol. s r.o.</p> <p>INŽENÝRSKÝ ATELIER PORADENSTVÍ - PROJEKCE - URBANISMUS VÝZLOVSKÁ 2243 / 36, 100 00 PRAHA 10</p>	<p>DOPRAVA, KOMUNIKACE, TERÉNNÍ ÚPRAVY INŽENÝRSKÉ SÍTĚ, TECHNICKÁ INFRASTRUKTURA ŽIVOTNÍ PROSTŘEDÍ, HLUK, EXHALACE POČÍTAČOVÉ ZPRACOVÁNÍ, PLOTROVÁNÍ</p> <p>ZÁPIS V OBCHODNÍM REJSTŘÍKU U MĚSTSKÉHO SOUDU V PRAZE, ODŮL C. Č. VLOŽKY 20939, IČ 49613481</p>
---	---

VYPRACOVAL: ING. ALICE MANTLÍKOVÁ	KONTROLOVAL: ING. JIŘÍ MANTLÍK	
ODP.PROJEKTANT SPEC.: ING. TOMAŠ VEJRAŽKA	ŠÉFPROJEKTANT STAVBY: ING. PETR VEJRAŽKA	
STAVBA: ROZŠÍŘENÍ PARKOVACÍ PLOCHY PŘED PRODEJNOU BILLA - II. ETAPA KAMENICE	PROFESE: DOPRAVA	ČÁST
	STUPEŇ PD: DZ	-
VÝKRES: SITUACE DOPRAVNÍHO ZNAČENÍ	FORMÁTY A4: 3	Č.PŘÍLOHY
	MĚŘÍTKO: 1:500	■
OBJEDNAVATEL: OBEC KAMENICE	Zak.č.: 6900-0501	DATUM: 09/2025

Doložka podle § 69a odst. 4 zákona č. 499/2004 Sb. a § 24 odst. 3 vyhlášky č. 259/2012 Sb. pro změnu datového formátu dokumentu v digitální podobě.

Dokument na vstupu byl podepsán a platnost elektronického podpisu (značky) byla ověřena.

Údaje o elektronickém podpisu: číslo certifikátu **0164143A**, vydavatel **PostSignum Qualified CA 4, Česká pošta, s.p.**, signatář **Ing. Tomáš Vejražka, Česká komora autorizovaných inženýrů a techniků činných ve výstavbě.**

Údaje o časovém razítku: datum a čas **29.04.2026 13:12:29**, číslo časového razítka **0CBE4FD73DB7EAE69F1E79D0FF00571**, vydavatel **PostSignum TSA - TSU 3, Česká pošta, s.p..**

Název souboru, nad kterým proběhla změna datového formátu:
Kamenice - Rozšíření parkoviště - Situace DZ_2026_04_28EAR.pdf

Původní datový formát: **.PDF**

Subjekt, který změnu formátu dokumentu provedl:
MěÚ Říčany

Datum vyhotovení ověřovací doložky: **18.5.2026**

Jméno a příjmení osoby, která změnu formátu dokumentu provedla:
Hlavní Budova č.p. 53 Podatelna "A"