


B PŘÍČNÝ ŘEZ VZOROVÝ

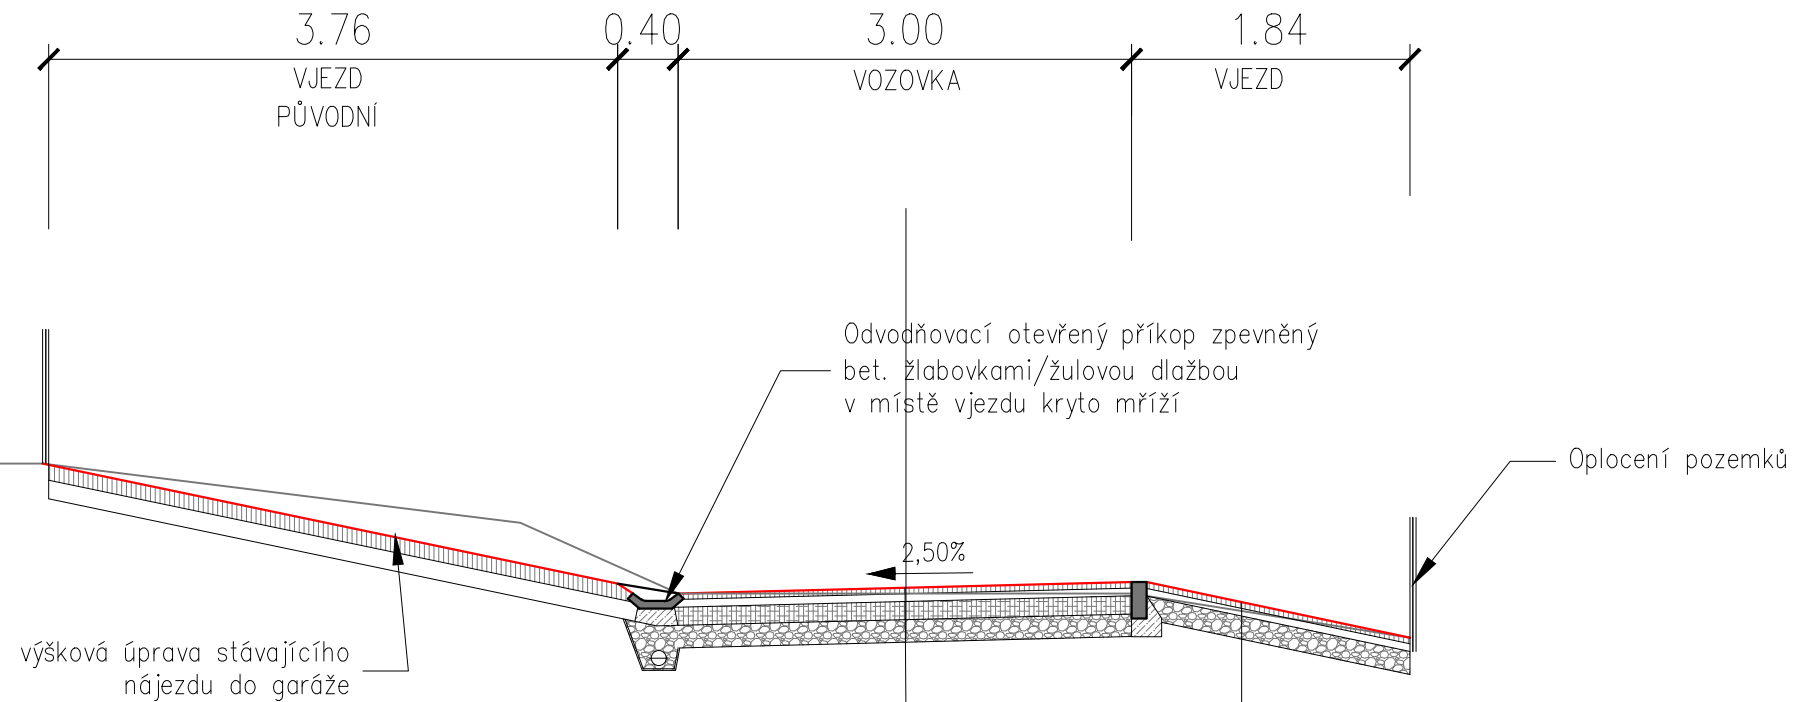

VOZOVKA ASFALTOVÁ – TP 170 D1–N–5 (TDZ VI, PIII)			
Asfaltový beton pro obrusné vrstvy	ACO 11	40 mm	ČSN 73 6121
Spojovací postřik emulzní PS–E–0.5kg/m ²	PS–E		ČSN 73 6129
Asfaltový beton pro podkladní vrstvy	ACP 16+	50 mm	ČSN 73 6121
Infiltrační postřik emulzní PI–E–0.8kg/m ²	PI–E		ČSN 73 6129
Vrstva ze směsi stmelené cementem SC 0/32; C8/10		120 mm	ČSN 73 6126–1
Mechanicky zpevněná zemina	MZ	150 mm	ČSN 73 6126–1
CELKEM VOZOVKA		min. 360 mm	

VJEZDY			
Asfaltový beton pro obrusné vrstvy	ACO 11	40 mm	ČSN 73 6121
Spojovací postřik emulzní PS–E–0.5kg/m ²	PS–E		ČSN 73 6129
Asfaltový beton pro podkladní vrstvy	ACP 16+	50 mm	ČSN 73 6121
Infiltrační postřik emulzní PI–E–0.8kg/m ²	PI–E		ČSN 73 6129
Mechanicky zpevněná zemina	MZ	150 mm	ČSN 73 6126–1
CELKEM SKLADBA		min. 240 mm	

INVESTOR: Obec Kamenice Ringhofferovo náměstí 434 251 68 KAMENICE	STAVBA: REKONSTRUKCE KOMUNIKACE NA KVĚTNICI, KAMENICE	STUPEŇ:	
		ZAKÁZKOVÉ ČÍSLO: 16–07	
		DATUM: 09/2016	FORMÁT: 2xA4
PROJEKTANT: MJSTAV Ing. Jindřich Bašta Levského 3210 143 00 PRAHA – MODŘANY	VÝKRES: VZOROVÝ ŘEZ B–B'	PARÉ:	MĚŘÍTKO: 1:50
ARCH. ŘEŠENÍ: LANARCH Ing. Arch. Dominik LANDKAMMER Zelená 138 ŘÍČANY 251 01 724 351 112 lanarch@seznam.cz		ČÍSLO VÝKRESU: C.3	
REVIZE: rev_1703			