


# C PŘÍČNÝ ŘEZ VZOROVÝ

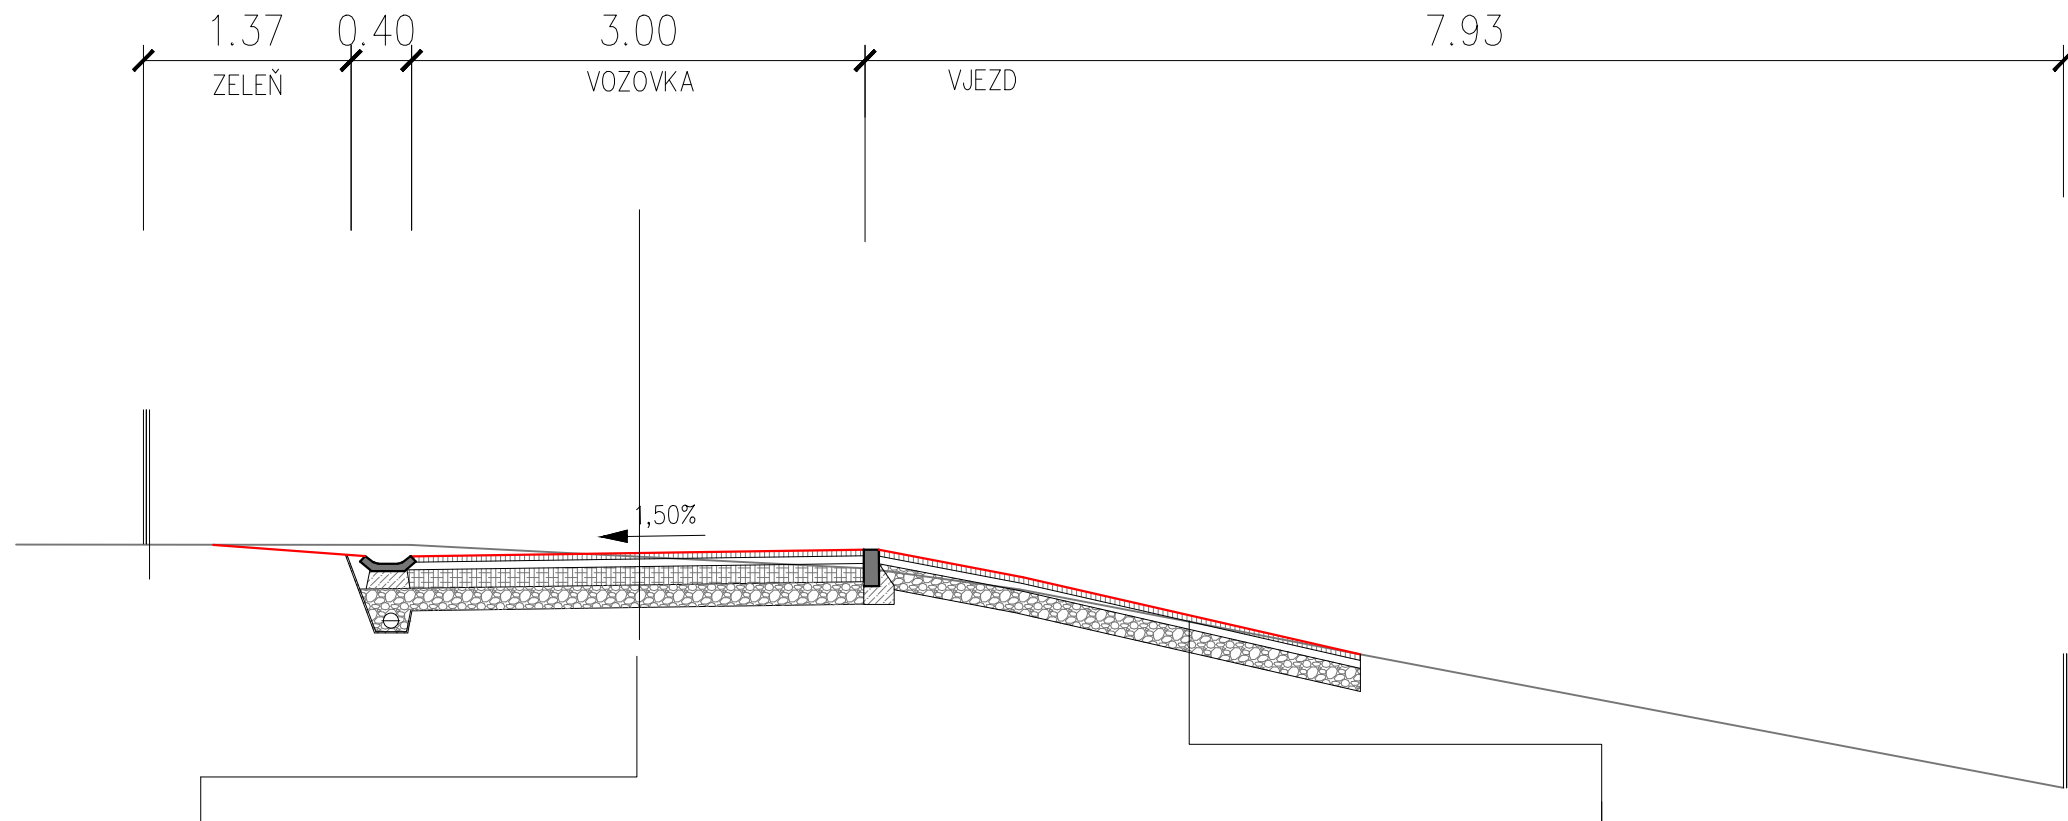

VOZOVKA ASFALTOVÁ – TP 170 D1–N–5 (TDZ VI, PIII)

Asfaltový beton pro ohrubovací vrstvu	ACO 11	40 mm	ČSN 73 6121
Spojovací postřík emulzní PS–E–0.5kg/m <sup>2</sup>	PS–E		ČSN 73 6129
Asfaltový beton pro podkladní vrstvu		50 mm	ČSN 73 6121
Infiltrační postřík emulzní PI–E–0.8kg/m <sup>2</sup>	PI–E		ČSN 73 6129
Vrstva ze směsi stmelené cementem SC 0/32; C8/10		120 mm	ČSN 73 6126–1
Mechanicky zpevněná zemina	MZ	150 mm	ČSN 73 6126–1
<b>CELKEM VOZOVKA</b>		<b>min. 360 mm</b>	

VJEZDY

Asfaltový beton pro ohrubovací vrstvu	ACO 11	40 mm	ČSN 73 6121
Spojovací postřík emulzní PS–E–0.5kg/m <sup>2</sup>	PS–E		ČSN 73 6129
Asfaltový beton pro podkladní vrstvu	ACP 16+	50 mm	ČSN 73 6121
Infiltrační postřík emulzní PI–E–0.8kg/m <sup>2</sup>	PI–E		ČSN 73 6129
Mechanicky zpevněná zemina	MZ	150 mm	ČSN 73 6126–1
<b>CELKEM SKLADBA</b>		<b>min. 240 mm</b>	

INVESTOR: Obec Kamenice Ringhofferovo náměstí 434 251 68   KAMENICE	STAVBA: <b>REKONSTRUKCE KOMUNIKACE NA KVĚTNICI, KAMENICE</b>	STUPEŇ:
PROJEKTANT: MJSTAV   Ing. Jindřich Bašta Levského 3210 143 00   PRAHA – MODŘANY	VÝKRES: <b>VZOROVÝ ŘEZ C–C'</b>	ZAKÁZKOVÉ ČÍSLO: 16–07
ARCH. ŘEŠENÍ: Ing. Arch. Dominik LANDKAMMER Zelená 138   ŘÍČANY   251 01 724 351 112   lanarch@seznam.cz	REVIZE: rev_1703	DATUM: 09/2016
		FORMÁT: 2xA4
		MĚŘÍTKO: 1:50
		ČÍSLO VÝKRESU: <b>C.4</b>