


D PŘÍČNÝ ŘEZ VZOROVÝ

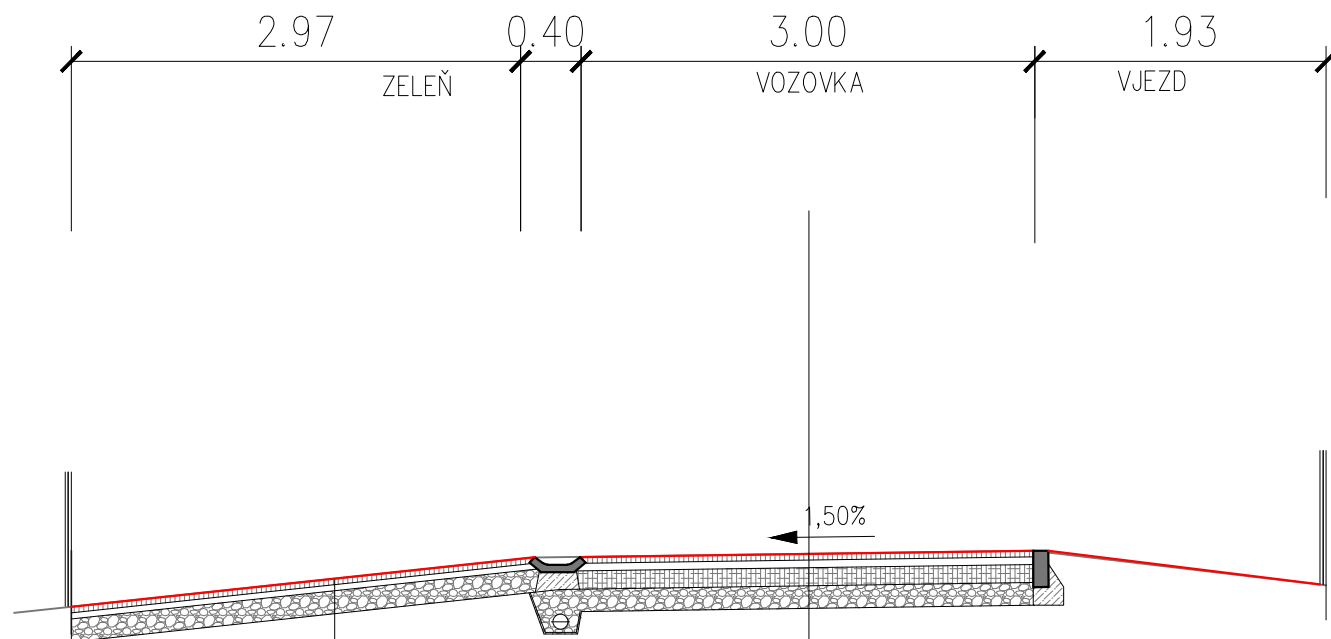

| VJEZDY | | | |
|---|---------|-------------|---------------|
| Asfaltový beton pro obrusné vrstvy | ACO 11 | 40 mm | ČSN 73 6121 |
| Spojovací postřik emulzní PS-E-0.5kg/m ² | PS-E | | ČSN 73 6129 |
| Asfaltový beton pro podkladní vrstvy | ACP 16+ | 50 mm | ČSN 73 6121 |
| Infiltrační postřik emulzní PI-E-0.8kg/m ² | PI-E | | ČSN 73 6129 |
| Mechanicky zpevněná zemina | MZ | 150 mm | ČSN 73 6126-1 |
| CELKEM SKLADBA | | min. 240 mm | |

| VOZOVKA ASFALTOVÁ – TP 170 D1-N-5 (TDZ VI, PIII) | | | |
|---|--------|-------------|---------------|
| Asfaltový beton pro obrusné vrstvy | ACO 11 | 40 mm | ČSN 73 6121 |
| Spojovací postřik emulzní PS-E-0.5kg/m ² | PS-E | | ČSN 73 6129 |
| Asfaltový beton pro podkladní vrstvy | | 50 mm | ČSN 73 6121 |
| Infiltrační postřik emulzní PI-E-0.8kg/m ² | PI-E | | ČSN 73 6129 |
| Vrstva ze směsi stmelené cementem SC 0/32; C8/10 | | 120 mm | ČSN 73 6126-1 |
| Mechanicky zpevněná zemina | MZ | 150 mm | ČSN 73 6126-1 |
| CELKEM VOZOVKA | | min. 360 mm | |

| | | |
|---|---|------------------------------|
| INVESTOR: Obec Kamenice Ringhofferovo náměstí 434 251 68 KAMENICE | STAVBA: REKONSTRUKCE KOMUNIKACE NA KVĚTNICI, KAMENICE | STUPEŇ: |
| PROJEKTANT: MJSTAV Ing. Jindřich Bašta Levského 3210 143 00 PRAHA – MODŘANY | VÝKRES: VZOROVÝ ŘEZ D-D' | ZAKÁZKOVÉ ČÍSLO: 16-07 |
| ARCH. ŘEŠENÍ: Ing. Arch. Dominik LANDKAMMER Zelená 138 ŘÍČANY 251 01 724 351 112 lanarch@seznam.cz | REVIZE: rev_1703 | DATUM: 09/2016 |
| | | FORMÁT: 2xA4 |
| | | MĚŘÍTKO: 1:50 |
| | | ČÍSLO VÝKRESU: C.5 |