



Příloha č.2 Třídy osvětlení dle ČSN EN 13201-2


- | | |
|------|------|
| — C4 | — P3 |
| — M4 | — P4 |
| — M5 | — P5 |
| — M6 | |

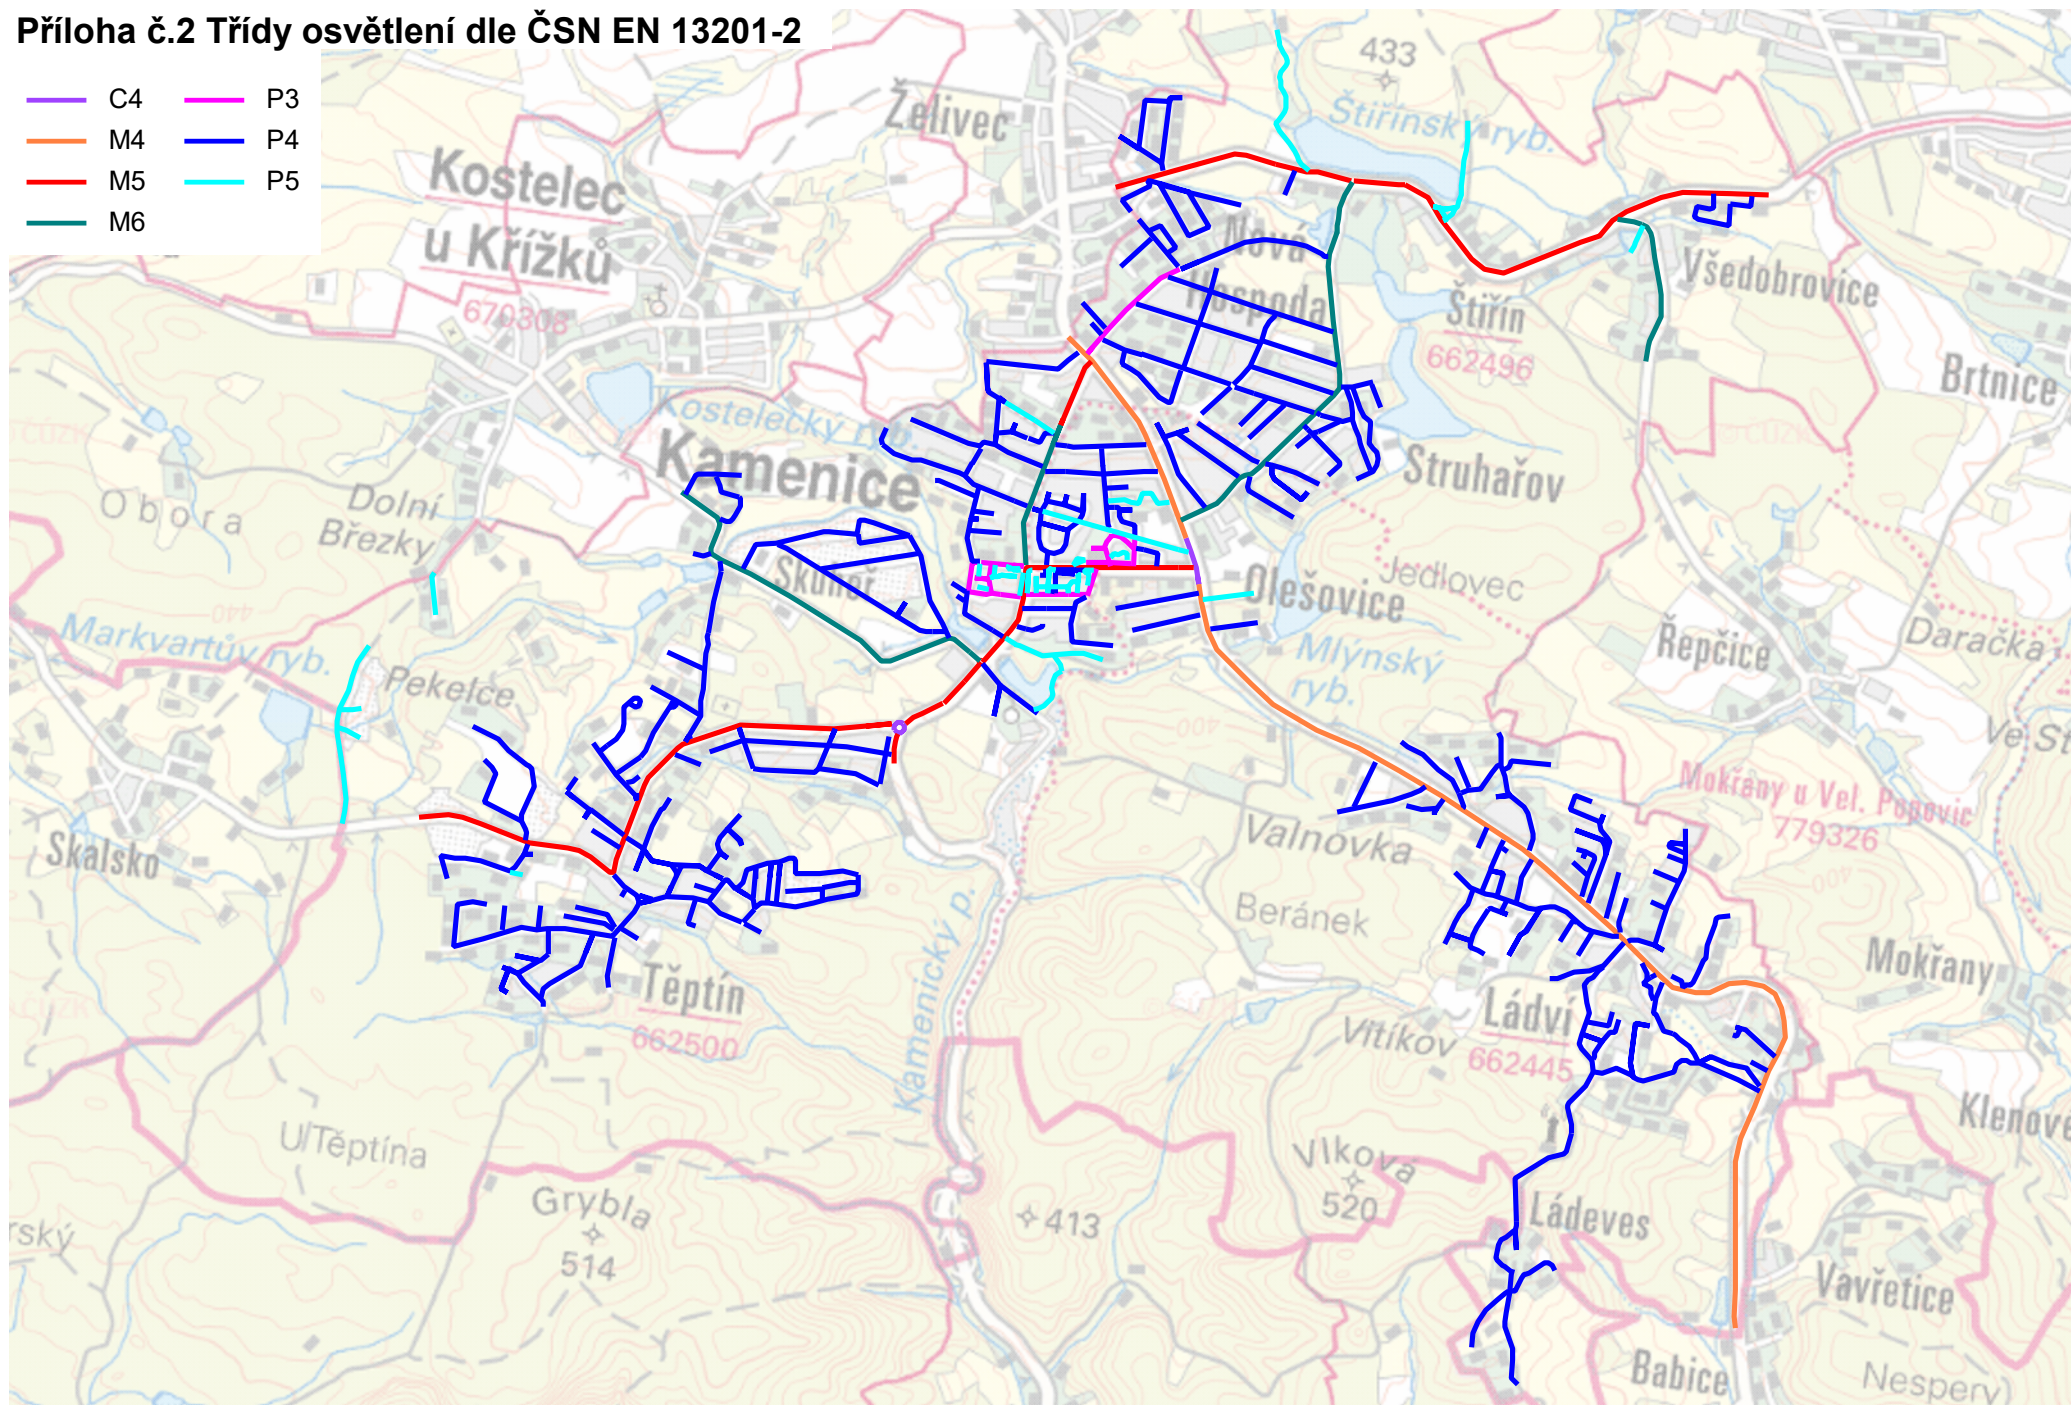


Příloha č.2 Třídy osvětlení dle ČSN EN 13201-2

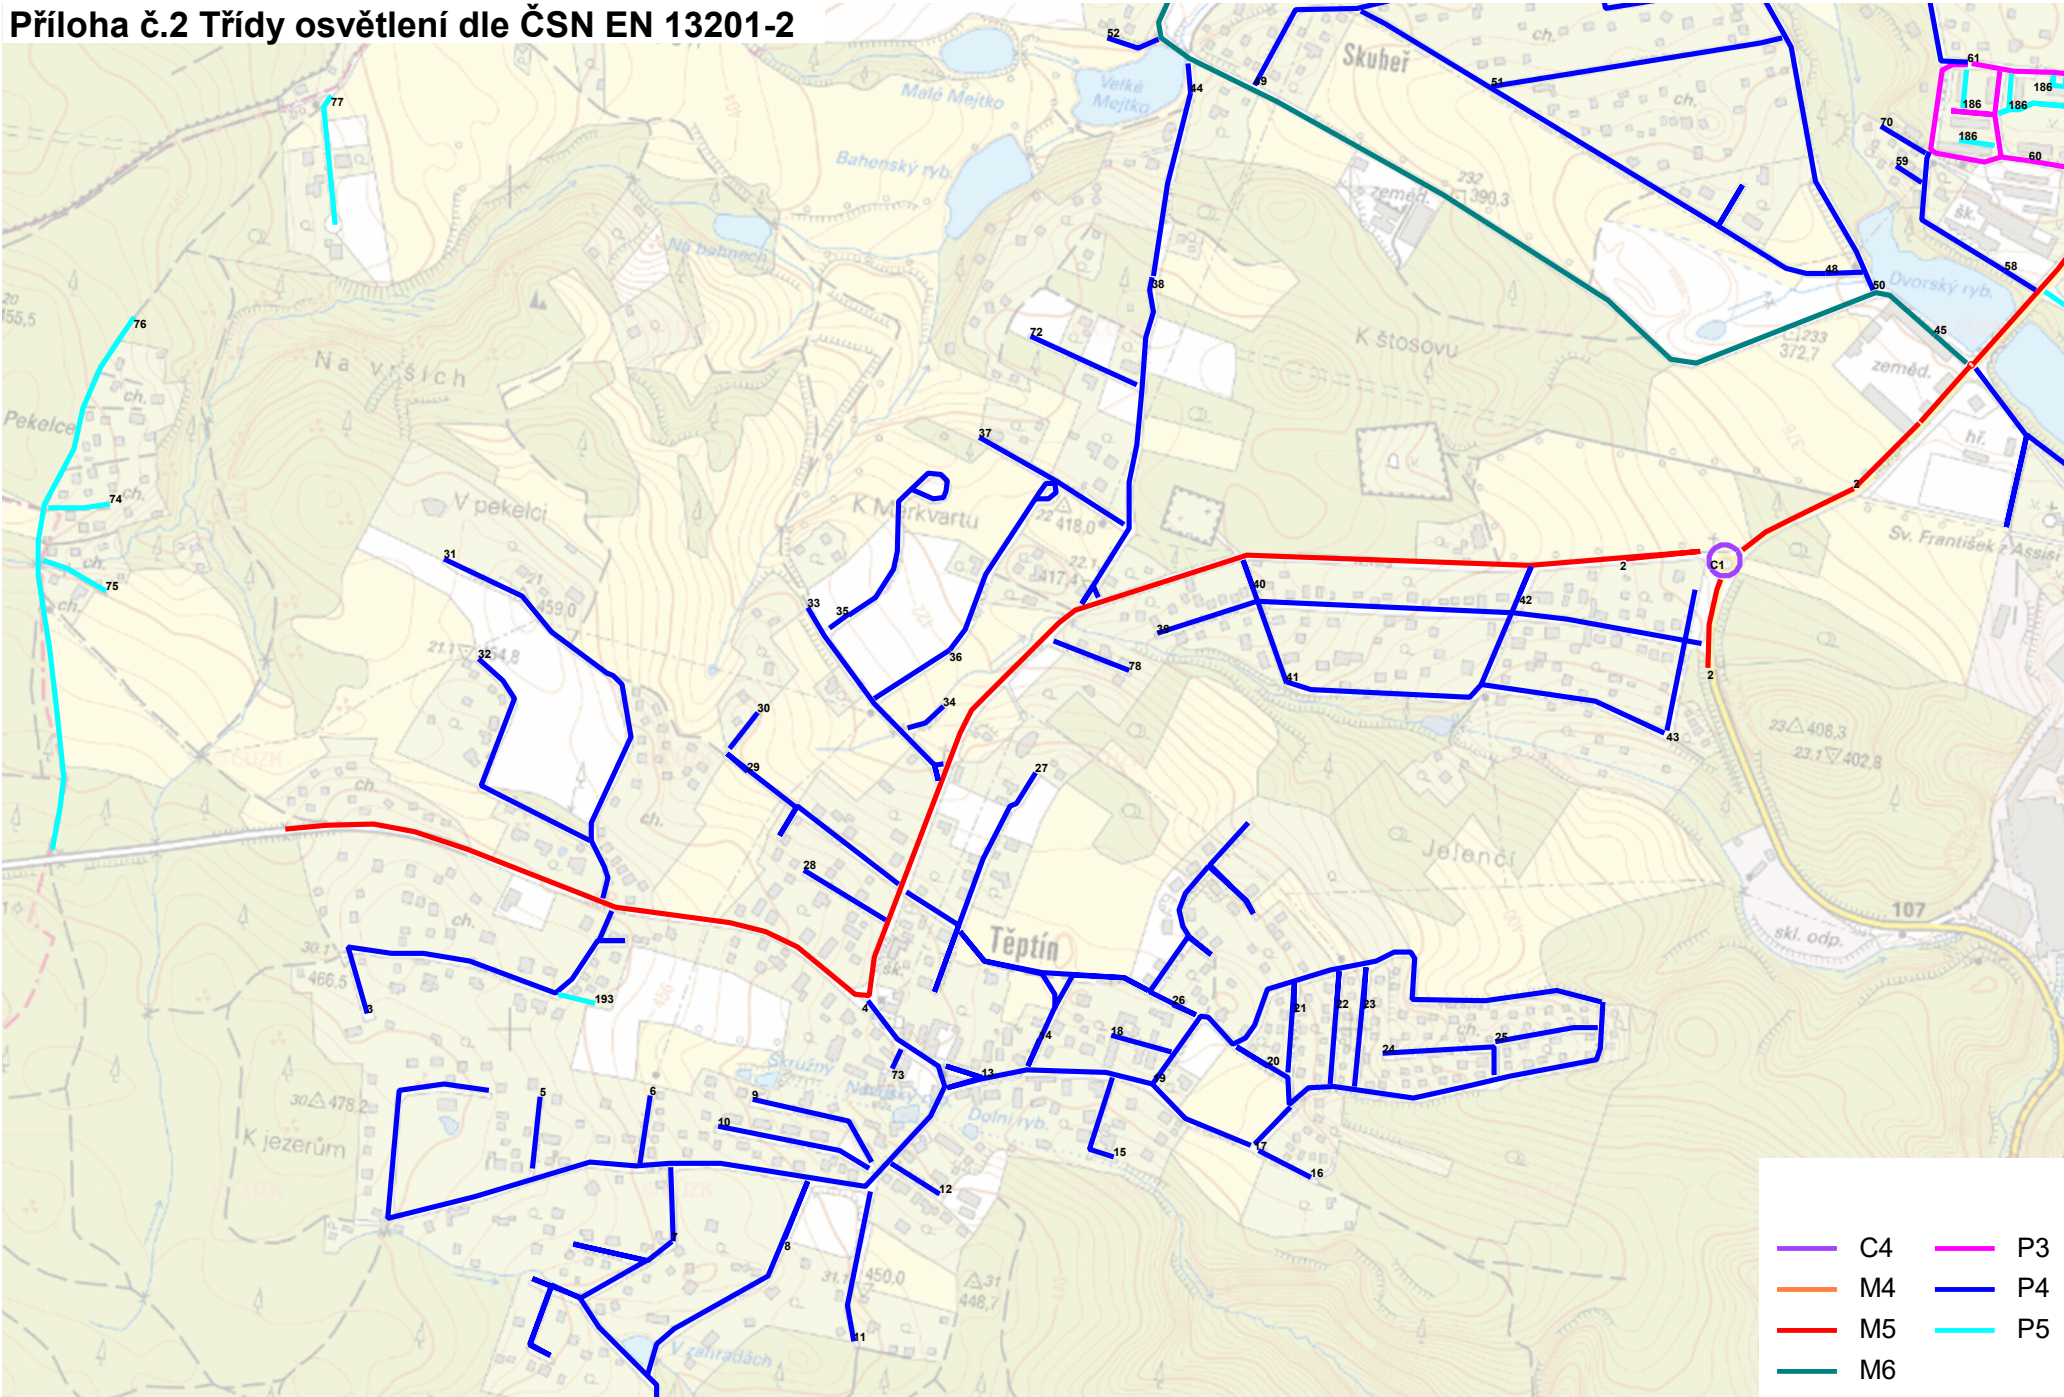

Příloha č.2 Třídy osvětlení dle ČSN EN 13201-2

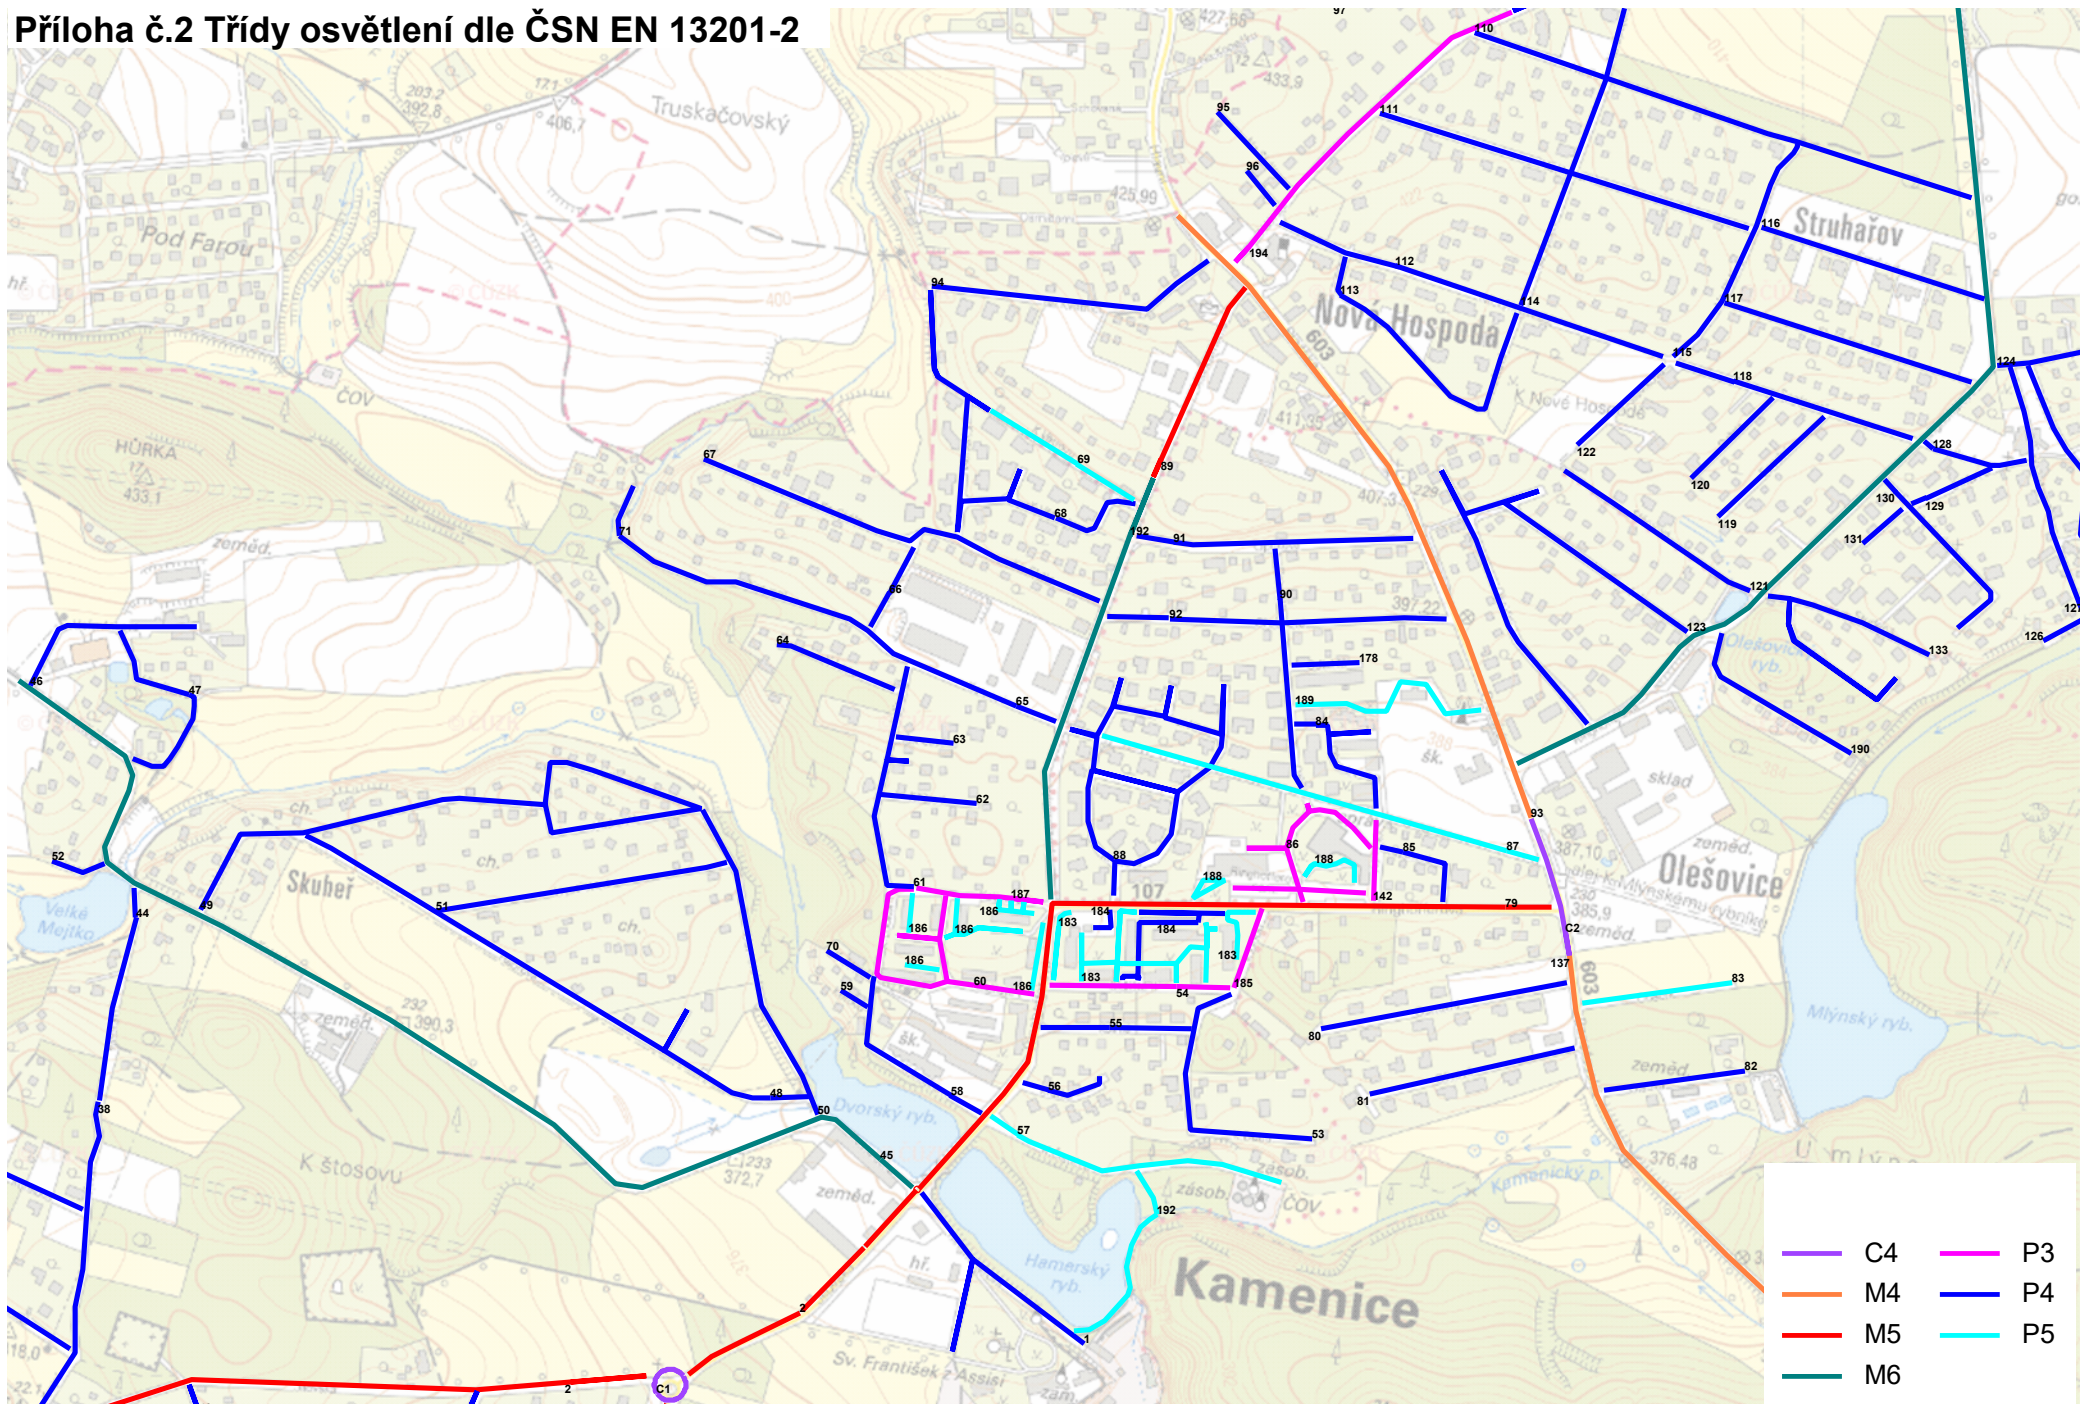

Příloha č.2 Třídy osvětlení dle ČSN EN 13201-2

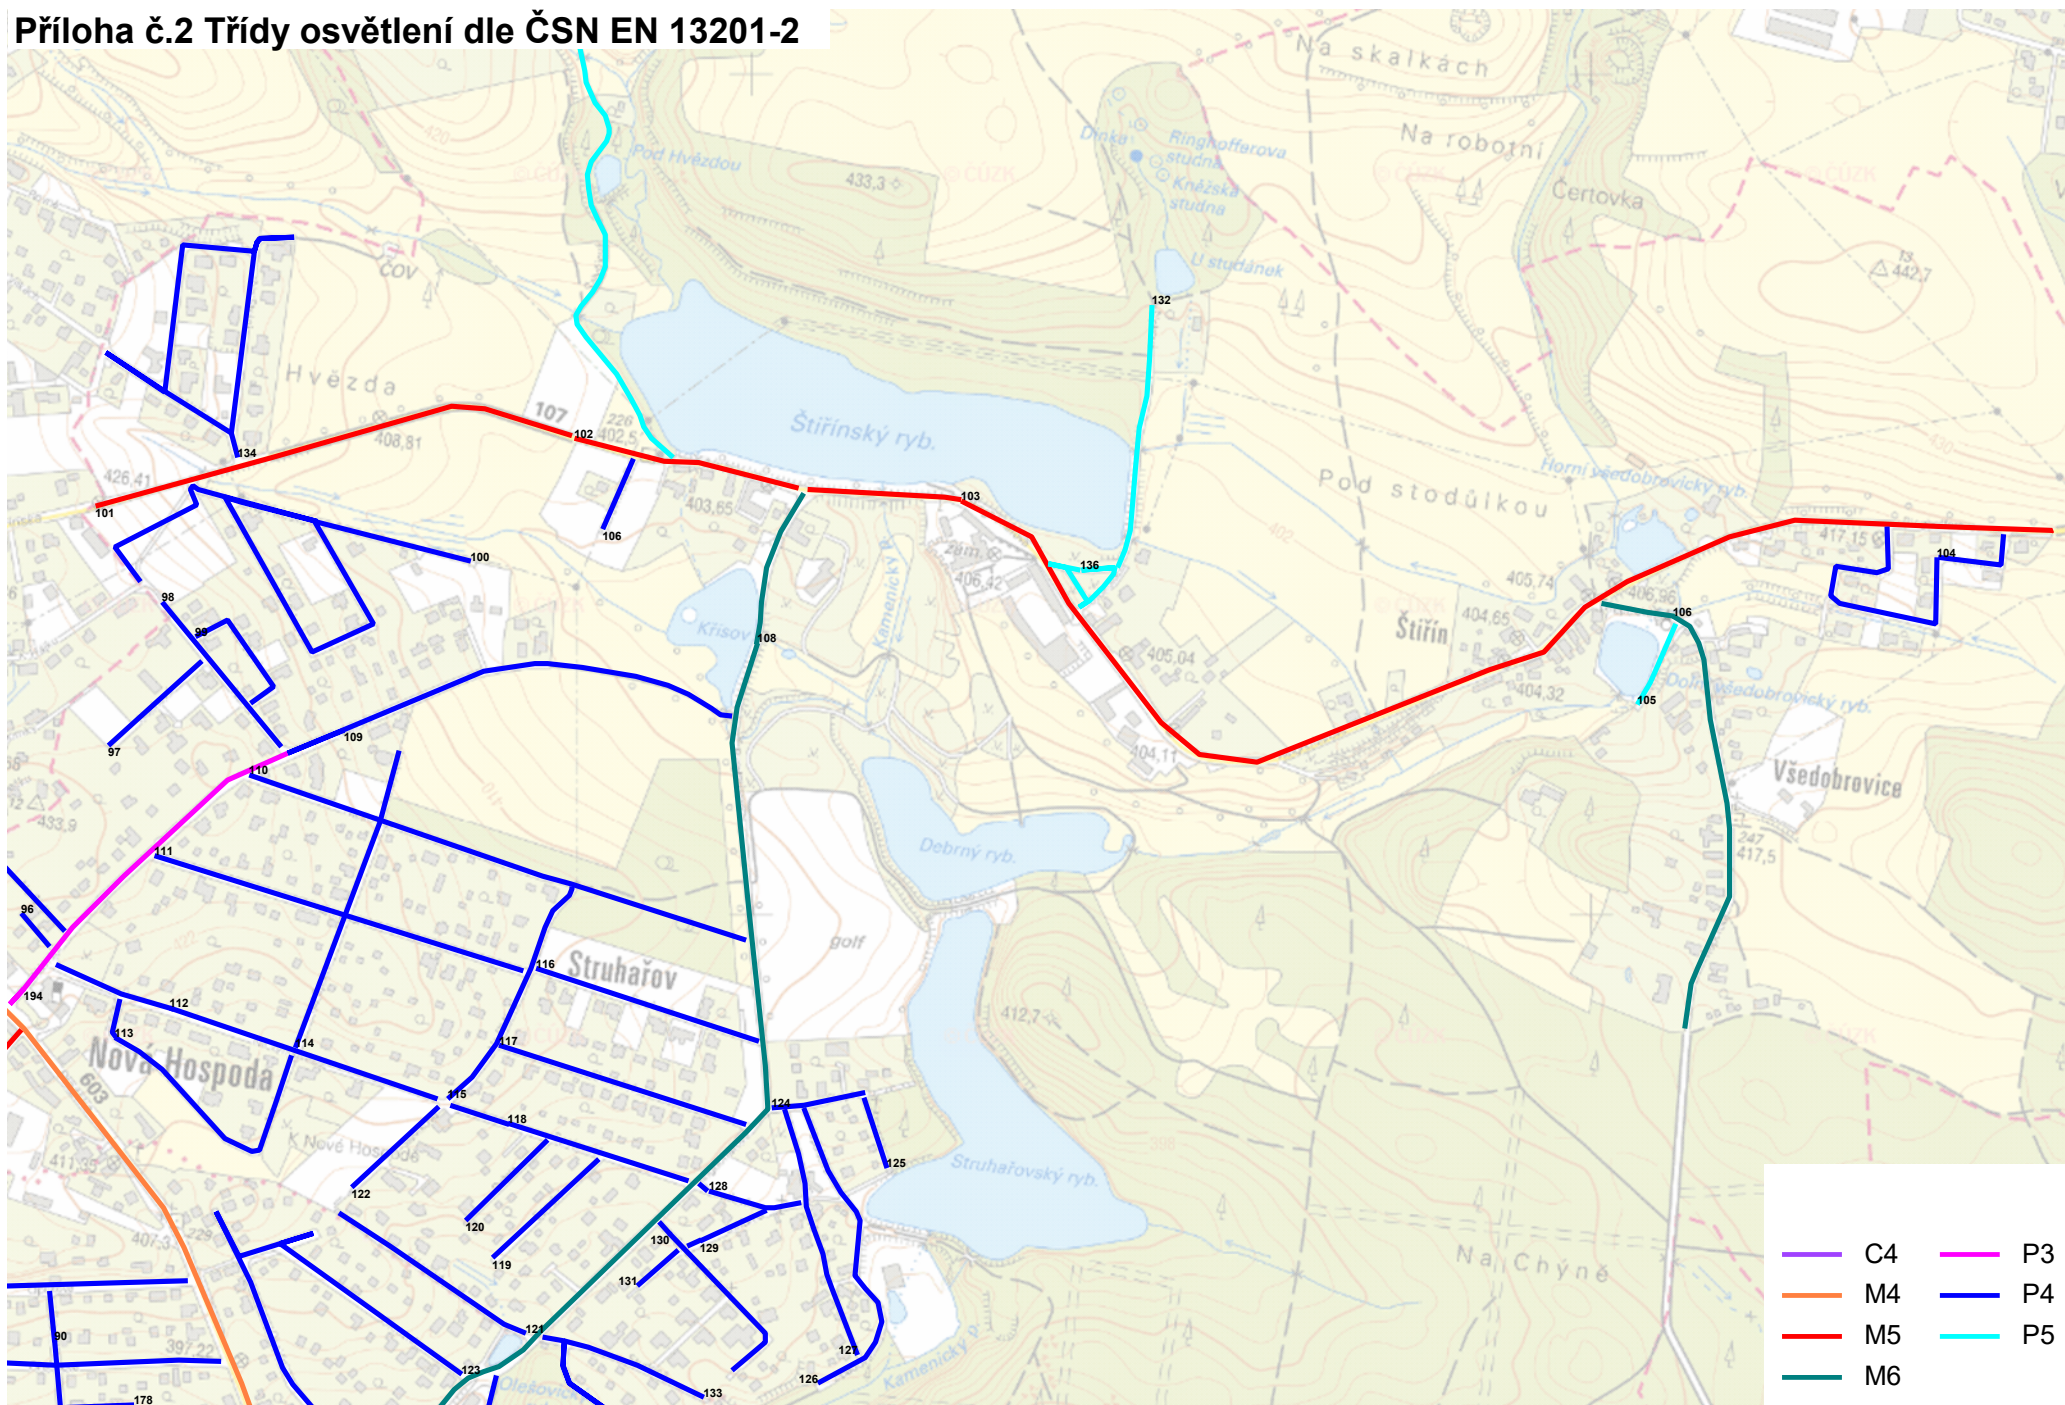

— C4	— P3
— M4	— P4
— M5	— P5
— M6	

Příloha č.2 Třída osvětlení dle ČSN EN 13201-2

