


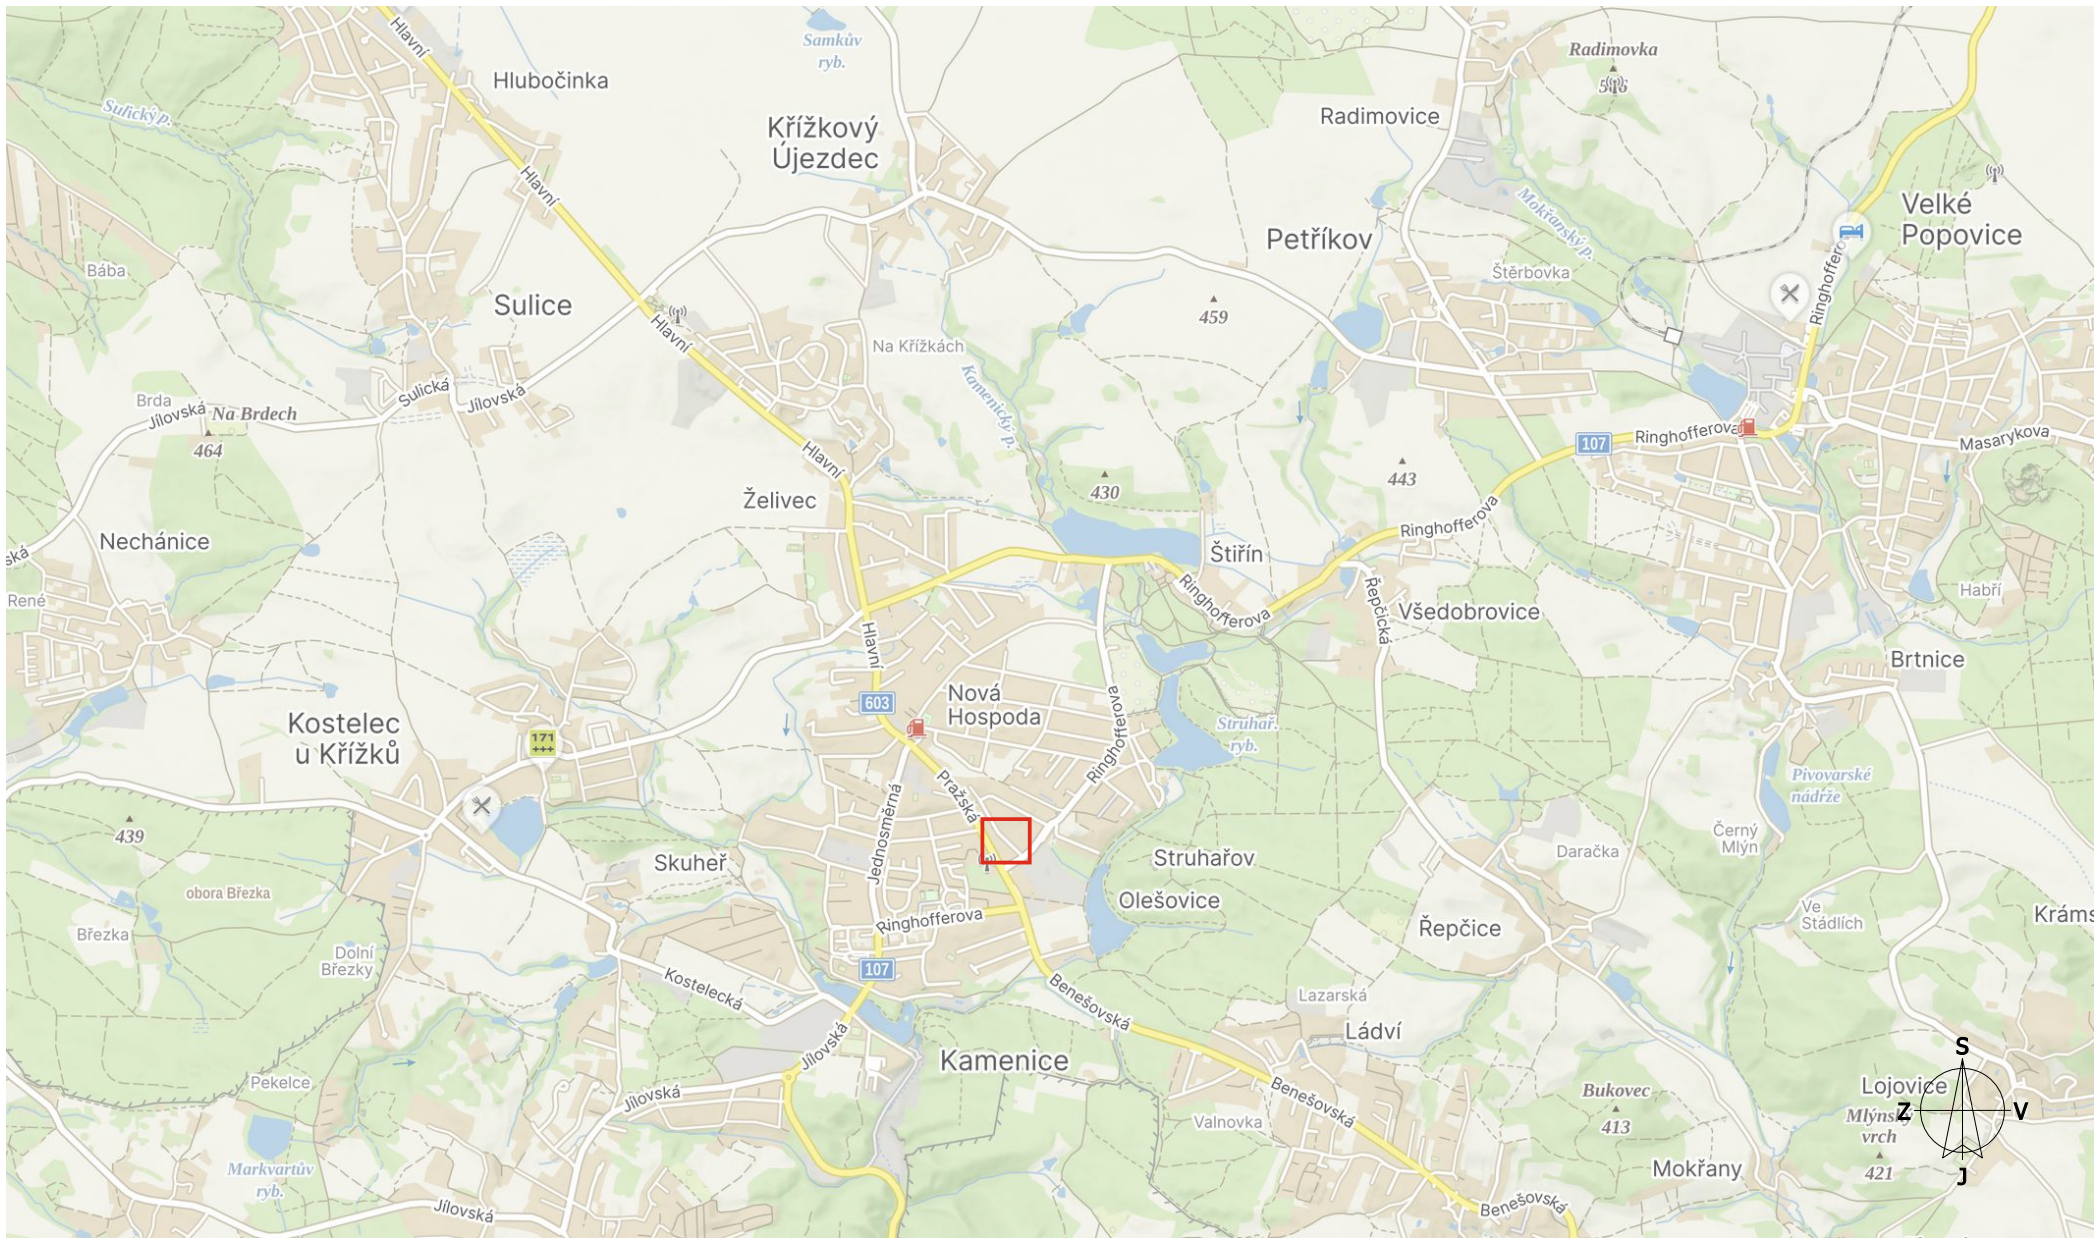


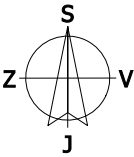

Akce:	K_PY-Kamenice,Okružní,č.p. 588/9-kNN+SS1 DOPRAVNĚ - INŽENÝRSKÉ OPATŘENÍ	Vypracoval: Michal Trenčínský	
		Datum: 03/2025	Číslo stavby: IV-12-6036783
Název listu:	Přehledná situace	List č.: 1	Formát: 1x A4

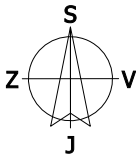

Akce:	K_PY-Kamenice, Okružní, č.p. 588/9-kNN+SS1			Vypracoval: Michal Trenčinský	
	DOPRAVNĚ - INŽENÝRSKÉ OPATŘENÍ			Datum: 03/2025	Číslo stavby: IV-12-6036783
Název listu:	Označení pracovního místa			List č.: 2	Formát: 1x A4

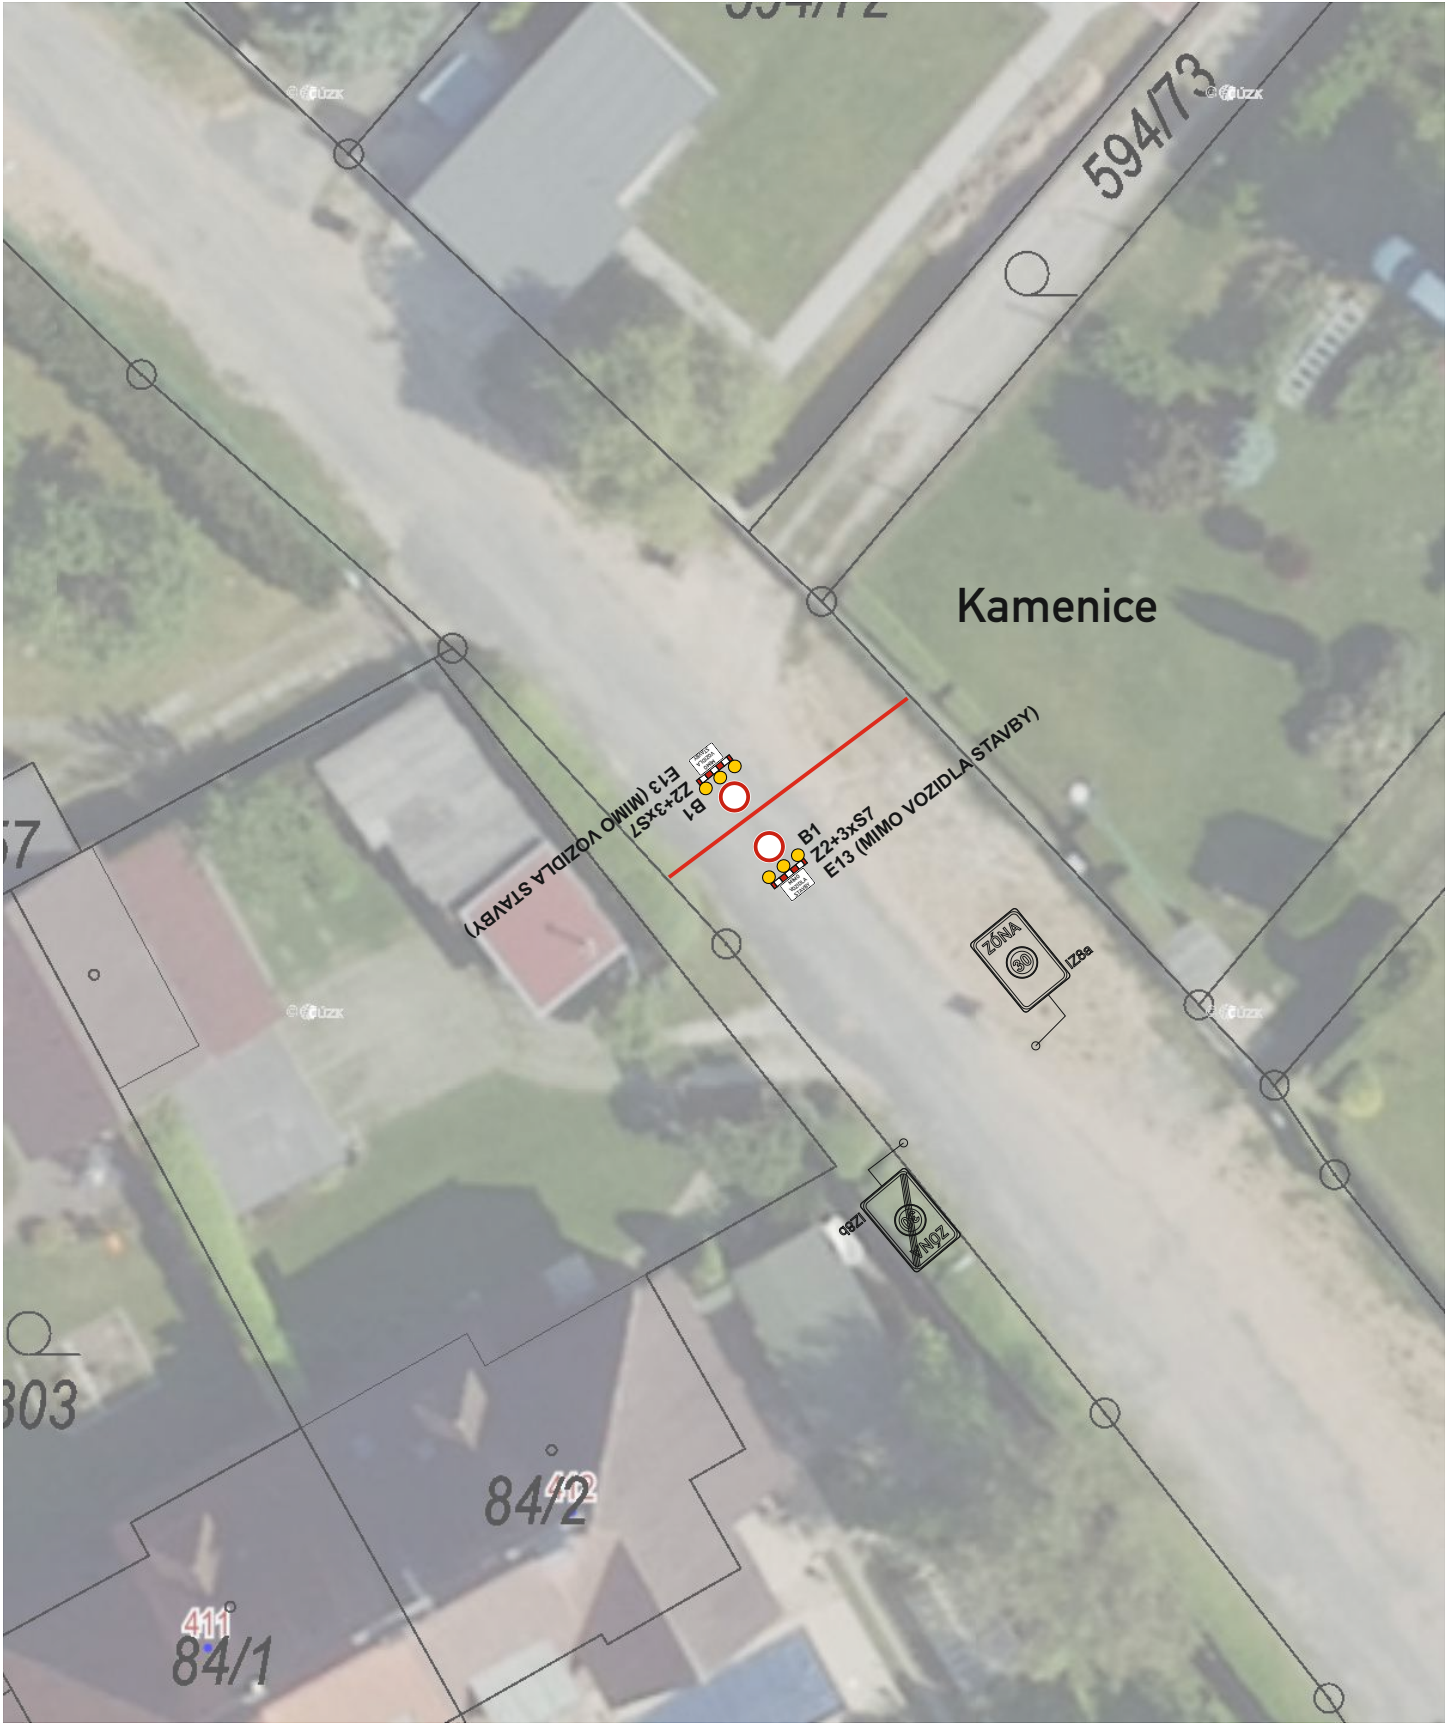

Akce:	K_PY-Kamenice, Okružní, č.p. 588/9-kNN+SS1 DOPRAVNĚ - INŽENÝRSKÉ OPATŘENÍ			Vypracoval: Michal Trenčínský	
				Datum: 03/2025	Číslo stavby: IV-12-6036783
Název listu:	Označení pracovního místa - detail			List č.: 3	Formát: 1x A4