



LEGENDA:

- STÁVAJÍCÍ SÍŤ
- HRANICE ŘEŠENÉHO ÚZEMÍ (RP K8 RD KAMENICE)
 - STOKA SPLAŠKOVÉ KANALIZACE
 - SDĚLOVACÍ VEDENÍ PODZEMNÍ
 - PLYNOVODNÍ ŘÁD
 - ELEKTROKABEL PODZEMNÍHO VEDENÍ NN DO 1 kV
 - VODOVODNÍ ŘÁD
 - PODZEMNÍ KABEL VEŘEJNÉHO OSVĚTLENÍ
 - NADZEMNÍ VEDENÍ VN DO 35 kV
 - RUŠENÉ NADZEMNÍ VEDENÍ VN

NOVÉ SÍŤ

- STOKA SPLAŠKOVÉ KANALIZACE
- SDĚLOVACÍ VEDENÍ PODZEMNÍ
- PLYNOVODNÍ ŘÁD
- ELEKTROKABEL PODZEMNÍHO VEDENÍ NN DO 1 kV
- VODOVODNÍ ŘÁD
- PODZEMNÍ KABEL VEŘEJNÉHO OSVĚTLENÍ
- ELEKTROKABEL PODZEMNÍHO VEDENÍ VN DO 35 kV
- ODVODNĚNÍ KOMUNIKACE
- PODZEMNÍ VSAKOVACÍ OBJEKT / ULIČNÍ VPUSŤ
- LAMPA VEŘEJNÉHO OSVĚTLENÍ / PILÍŘ SE ZAPÍNAČÍM BODEM VO
- SDRUŽENÝ PILÍŘ - ELEKTROMĚR NN, SLABOPROUD, PLYNOMĚR
- ŠACHTA NA STOCE SPLAŠKOVÉ KANALIZACE
- NADZEMNÍ HYDRANT
- PŘELOŽKA PODZEMNÍHO SDĚLOVACÍHO KABELU (ČETIN)
- RUŠENÝ (PŘEKLÁDANÝ) PODZEMNÍ SDĚLOVACÍ KABEL (ČETIN)

STÁVAJÍCÍ OBJEKTY

- HRANICE STÁVAJÍCÍCH PARCEL KN
- ČÍSLO PARCELY KN
- VRSTEVNICE


NOVÉ OBJEKTY

- NOVÉ STAVEBNÍ PARCELY
- OZNAČENÍ PARCELY / VÝMĚRA
- KOMUNIKACE - ASFALTOVÝ POVRCH
- CHODNÍK - ASFALTOVÝ POVRCH
- VEŘEJNÁ ZELEŇ
- TRAFOSTANICE 2 x 630 kVA
- VEŘEJNÉ PARKOVACÍ STÁNÍ - ASFALTOVÝ POVRCH
- KONTEJNERY NA TRÍDĚNÝ ODPAD - ASFALT. POVRCH
- OCHRANNÉ PÁSMO KABELŮ VN - 1 M NA OBE STRANY
- NÁVRH OSAZENÍ STROMU
- BETONOVÝ SLOUP VN
- ZPOMALOVACÍ PÁS VÝŠKY 100 MM - ASFALT. POVRCH
- NOVÝ PŘÍKOP PRO ODVOD SRAŽKOVÝCH VOD Z ULICE NÁVRŠNÍ

POZNÁMKY

- CELÉ SPRÁVNÍ ÚZEMÍ OBCE KAMENICE SE NACHÁZÍ VE VYMEZENÉM ÚZEMÍ MINISTERSTVA OBRANY: OCHRANNÉ PÁSMO RADARU SRE (VIZ KOMPLEXNÍ ŘEŠENÍ, TEXTOVÁ ČÁST, KAPITOLA C).
- NA CELÉM SPRÁVNÍM ÚZEMÍ LZE UMÍSTIT A POVOLIT VYJEDNOVANÉ STAVBY JEN NA ZÁKLADĚ ZÁVAZNÉHO STANOVISKA MINISTERSTVA OBRANY: VÝSTAVBA (VIZ KOMPLEXNÍ ŘEŠENÍ, TEXTOVÁ ČÁST, KAPITOLA C).

MĚŘÍTKO 1:500

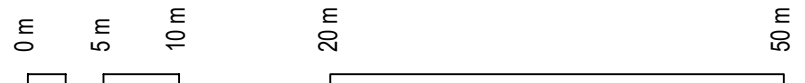

REGULAČNÍ PLÁN K8 RD KAMENICE

DOKUMENTACE PRO VYDÁNÍ REGULAČNÍHO PLÁNU

OBJEDNATEL: STAVBY V SÍTI s.r.o.
Na Stádlech 107, 251 70 Popovice
IČO: 04554485
Jednatel: Ing. Jiří Škorpil
Zástupce: Ing. Jaroslav Richter

PORIZOVATEL: OBECNÍ ÚŘAD KAMENICE
Ringhofferovo náměstí 434, Olešovice, 251 68 Kamenice
IČO: 00240273
Starosta: Ing. Pavel Čermák
Výkonný pořizovatel: Ing. arch. Petr Boček

ZPRACOVATELÉ: ING. ARCH. JAROSLAV SIXTA
U Bulhara 1611/3, 110 00 Praha 1
IČO: 15112209 Z.Č.: S-2024-010-00
Projektant: Ing. arch. Jaroslav Sixta, ČKA č. 00876
Ing. Dagmar Svobodová

BML, spol. s r.o.
Třebohostická 3069/14, 100 00 Praha 10
IČO: 45789371
Jednatel: Ing. Jan Luxemburk, Ing. Milan Mimra
Projektant: Ing. Eva Andělová
Ing. Karel Stupka

NÁZEV A ČÍSLO: 4. LIKVIDACE SRAŽKOVÉ VODY

MĚŘÍTKO: 1:500 FORMÁT: A1
DATUM: 06/2025 ČÍSLO PARÉ:

ZÁZNAM O ÚČINNOSTI
RP K8 RD Kamenice

Označení správního orgánu, který regulační plán nebo jeho změnu vydal:	Zastupitelstvo obce Kamenice, dne 11. 6. 2025 pod č. usn. 6/21/ZOK/2025
datum nabytí účinnosti regulačního plánu nebo jeho změny:	15.07.2025
jméno a příjmení, funkce a podpis oprávněné osoby pořizovatele:	Ing. arch. Radek Boček, zástupce pořizovatele
otisk úředního razítka:	