



ČERPACÍ STANICE ODPADNÍCH VOD BVS - TK

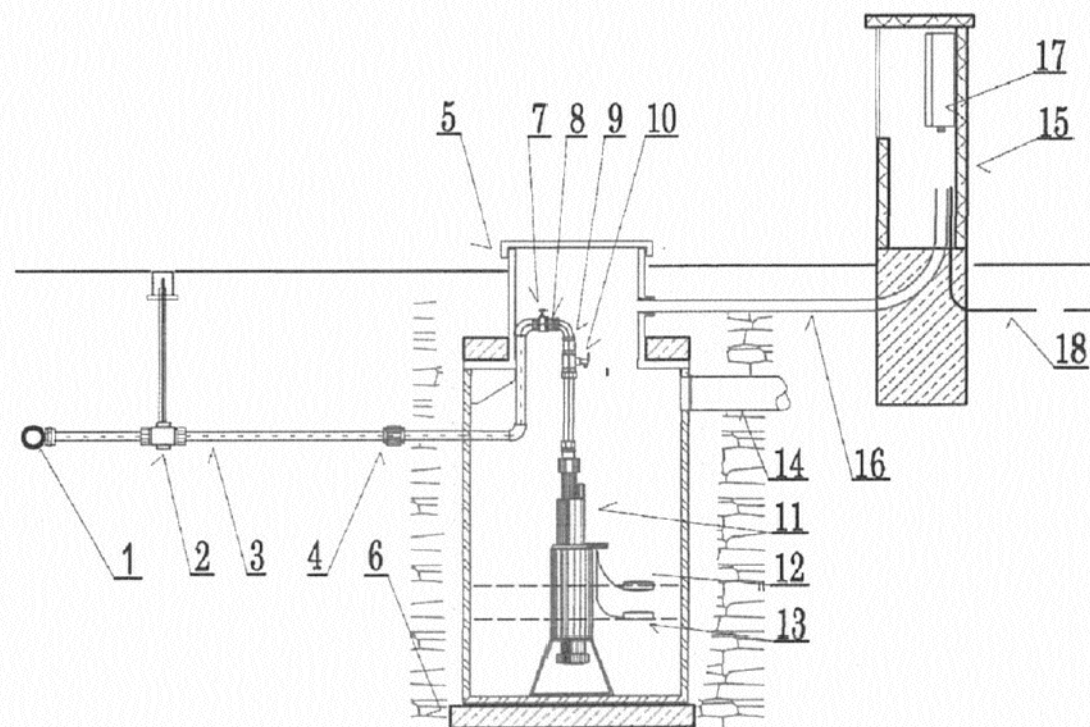

- | | |
|--------------------------------------|---------------------------------------|
| 1 potrubí veřejné tlakové kanalizace | 10 pojistný ventil |
| 2 zemní šoupátko 5/4" | 11 čerpadlo |
| 3 trubka PP 40 mm | 12 plovákový spínač-porucha |
| 4 přímá spojka 40 mm | 13 plovákový spínač-pracovní |
| 5 plastová jímka 1000 l | 14 přítokové potrubí |
| 6 beton | 15 sloupek |
| 7 šoupátko | 16 chránička PVC 50 mm |
| 8 šroubení | 17 rozvaděč BVS |
| 9 zpětná klapka | 18 elektropřípojka CYKY 5x1,5(2,5) mm |

VEDLEJŠÍ TLAKOVÁ STOKA

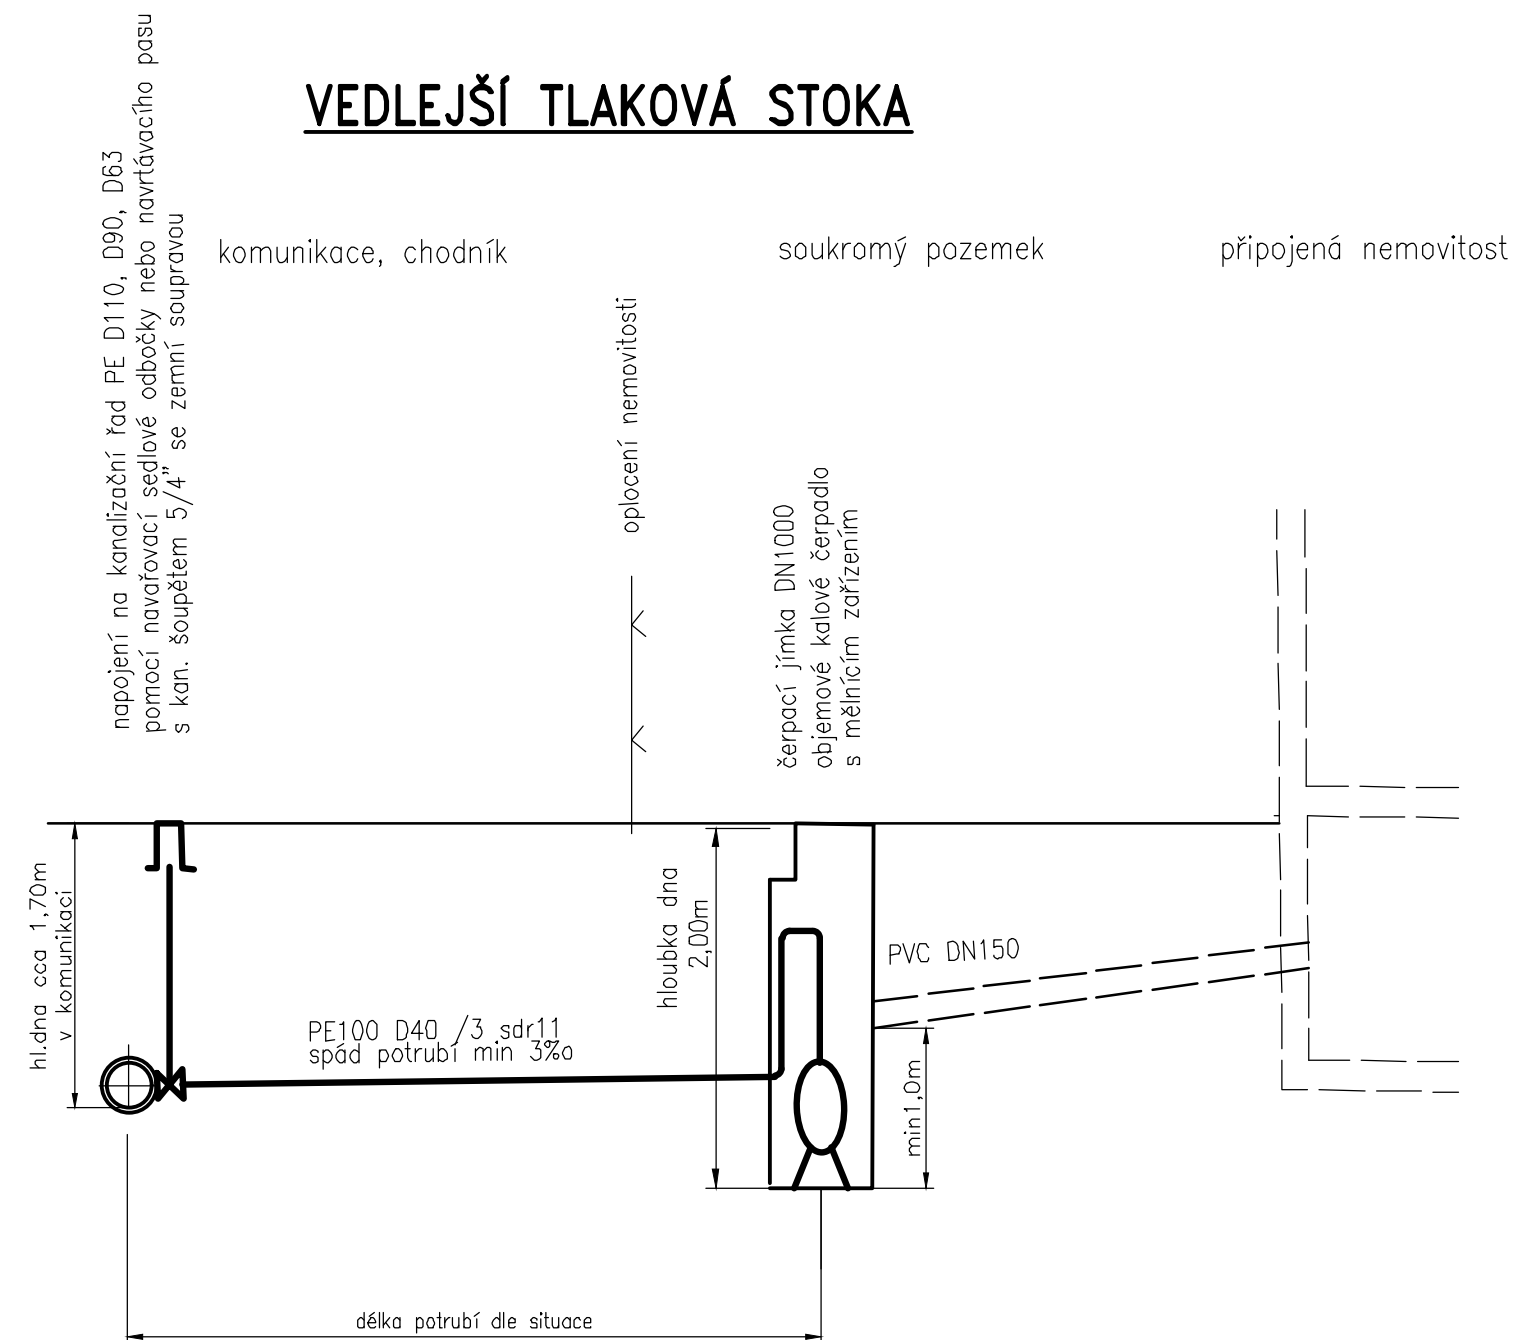

Vzorové řezy vedlejší tlakové stoky