




ŘEZ

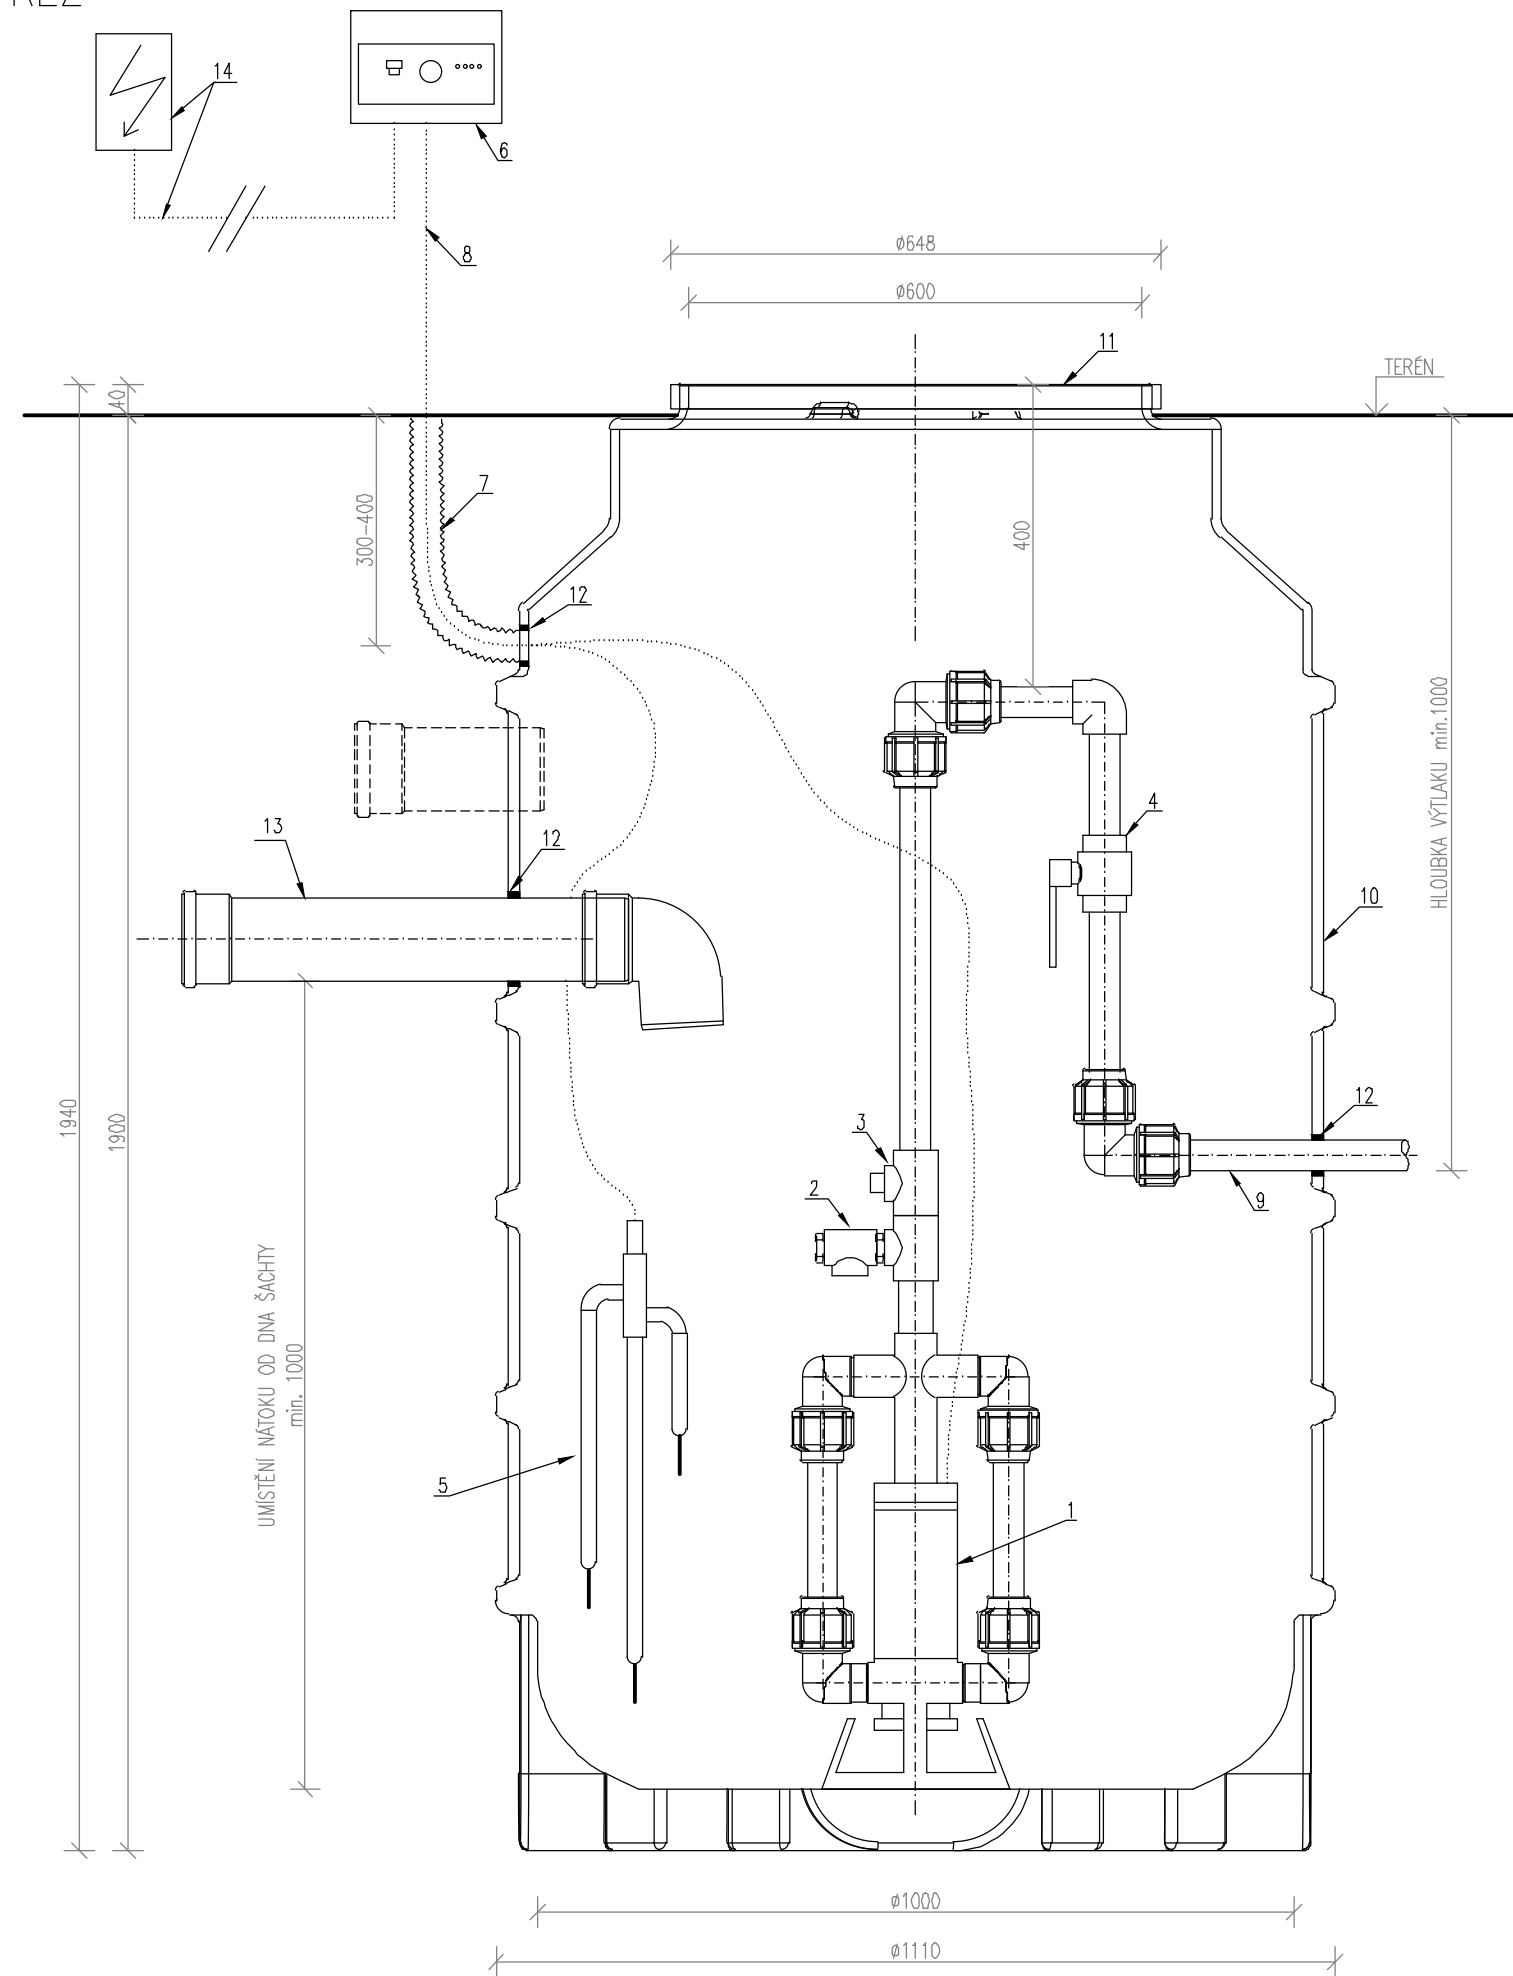

NÁSTAVEC 280mm

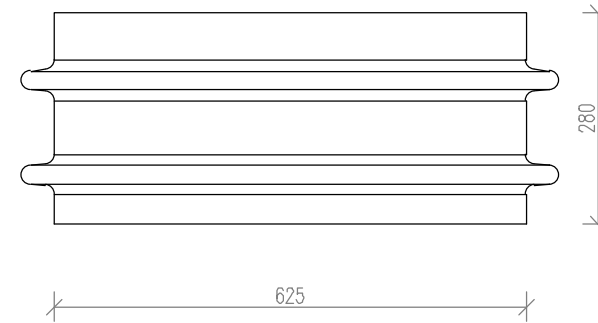

NÁSTAVEC 500mm

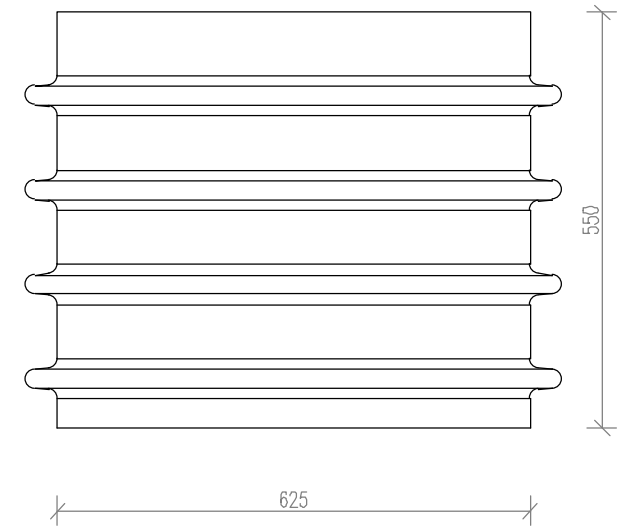

LEGENDA:

- | | |
|---|--|
| <p>① PONDORNÉ KALOVÉ ČERPADLO
LITINOVÉ / NEREZOVÉ (PŘIPOJENÍ NA 400V NEBO 230V)</p> <p>② POJISTNÝ VENTIL</p> <p>③ KULOVÁ PLASTOVÁ ZPĚTNÁ Klapka – d40</p> <p>④ KULOVÝ PLASTOVÝ KOHDUT – d40</p> <p>⑤ SNÍMAČE HLADIN</p> <p>⑥ OVLÁDACÍ AUTOMATIKA, UMÍSTĚNÍ V ROZVADĚČI DČS</p> <p>⑦ SILOVÉ A OVLÁDACÍ KABELY V CHRÁNIČE KOPOFLEX d40
(CHRÁNIČKA NENÍ SOUČÁSTÍ STANDARDNÍ DODÁVKY)</p> <p>⑧ KABELY NAD TERÉNEM VEDENY DO ROZVADĚČE DČS
UMÍSTĚNÉHO VEDLE DČS NA SLOUPKU NEBO NA ZDI</p> | <p>⑨ VÝTLAČNÉ POTRUBÍ TECHNOLOGICKÉHO VYSTROJENÍ Z HDPE – d40
VČETNĚ TVAROVEK A OVLÁDACÍCH ARMATUR</p> <p>⑩ ČERPACÍ ŠACHTA PLASTOVÁ (PE) Z JEDNOHO KUSU ODLITKU BEZ SPOJŮ</p> <p>⑪ POCHŮZNÝ POKLOP SE ZATÍŽENÍM DO 200kg</p> <p>⑫ PRYŽOVÉ TĚSNICÍ MANŽETY PROSTUPŮ</p> <p>⑬ GRAVITAČNÍ PŘÍPOJKA/NÁTOK KANALIZACE
(NENÍ SOUČÁSTÍ STAVBY, ZAJIŠŤUJE VLASTNÍK NEMOVITOSTI)</p> <p>⑭ DOMOVNÍ ELEKTROROZVADĚČ A PŘIPOJENÍ S OVLÁDACÍ AUTOMATIKOU
(NENÍ SOUČÁSTÍ STAVBY, ZAJIŠŤUJE VLASTNÍK NEMOVITOSTI)</p> |
|---|--|

POZNÁMKA:

- VEŠKERÉ ROZMĚRY JSOU UVEDENY V MILIMETRECH [mm]
- K ČERPACÍ ŠACHTĚ JE MOŽNÉ DOTAT VÝŠKOVÝ NÁSTAVEC 280mm/500mm
- PŘI INSTALACI JE NUTNÉ POSTUPOVAT DLE MONTÁŽNÍHO PŘEDPISU VYBRANÉHO DODAVATELE

Detail domovní čerpací stanice tlakové kanalizace