


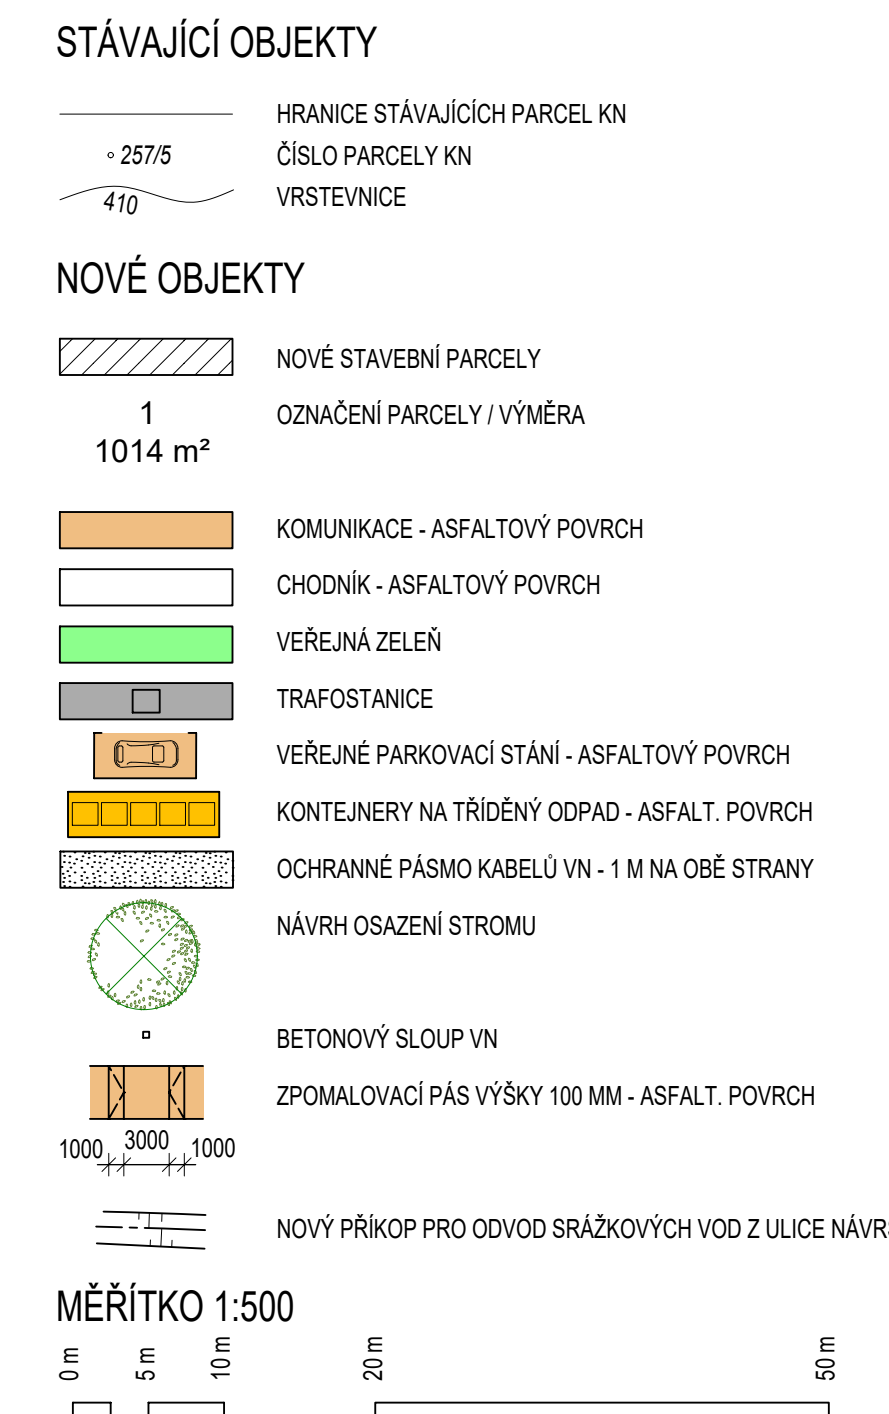

- LEGENDA:**
- HRANICE ŘEŠENÉHO ÚZEMÍ (RP K8 RD KAMENICE)
- STÁVAJÍCÍ SÍŤ**
- STOKA SPLAŠKOVÉ KANALIZACE
 - SĐELOVACÍ VEDENÍ PODZEMNÍ
 - PLYNOVODNÍ ŘÁD
 - ELEKTROKABEL PODZEMNÍHO VEDENÍ NN DO 1 kV
 - VODOVODNÍ ŘÁD
 - PODZEMNÍ KABEL VEŘEJNÉHO OSVĚTLENÍ
 - NADZEMNÍ VEDENÍ VN DO 35 kV
 - RŮŠENÉ NADZEMNÍ VEDENÍ VN
- NOVÉ SÍŤ**
- STOKA SPLAŠKOVÉ KANALIZACE
 - SĐELOVACÍ VEDENÍ PODZEMNÍ
 - PLYNOVODNÍ ŘÁD
 - ELEKTROKABEL PODZEMNÍHO VEDENÍ NN DO 1 kV
 - VODOVODNÍ ŘÁD
 - PODZEMNÍ KABEL VEŘEJNÉHO OSVĚTLENÍ
 - ELEKTROKABEL PODZEMNÍHO VEDENÍ VN DO 35 kV
 - ODVODNĚNÍ KOMUNIKACE
 - PODZEMNÍ VSAKOVACÍ OBJEKT / ULIČNÍ VÍPUSŤ
 - LAMPA VEŘEJNÉHO OSVĚTLENÍ / PILÍŘ SE ZAPÍNAČÍM BODEM VO SDRUŽENÝ PÍLÍŘ - ELEKTROMĚR NN, SLABOPROUD, PLYNOMĚR
 - ŠACHTA NA STOCE SPLAŠKOVÉ KANALIZACE
 - NADZEMNÍ HYDRANT
 - PŘELOŽKA PODZEMNÍHO SĐELOVACÍHO KABELU (CETIN)
 - RŮŠENÝ (PŘEKLADANÝ) PODZEMNÍ SĐELOVACÍ KABEL (CETIN)
- STÁVAJÍCÍ OBJEKTY**
- HRANICE STÁVAJÍCÍCH PARCEL KN
 - ČÍSLO PARCELE KN
 - VRSTEVNICE
- NOVÉ OBJEKTY**
- NOVÉ STAVEBNÍ PARCELY
 - OZNAČENÍ PARCELE / VÝMĚRA
 - 1 1014 m²
 - KOMUNIKACE - ASFALTOVÝ POVRCH
 - CHODNÍK - ASFALTOVÝ POVRCH
 - VEŘEJNÁ ZELEN
 - TRAFOSTANICE
 - VEŘEJNÉ PARKOVACÍ STÁNÍ - ASFALTOVÝ POVRCH
 - KONTEJNERY NA TRÍDĚNÝ ODPAD - ASFALT. POVRCH
 - OCHRANNÉ PÁSMA KABELŮ VN - 1 M NA OBE STRANY
 - NÁVRH OSAZENÍ STROMU
 - BETONOVÝ SLOUP VN
 - ZPOMALOVACÍ PÁS VÝŠKY 100 MM - ASFALT. POVRCH
 - 1000 3000 1000
 - NOVÝ PŘÍKOP PRO ODVOD SRAŽKOVÝCH VOD Z ULICE NÁVRŠNÍ



REGULAČNÍ PLÁN RP KAMENICE

NÁVRH RP K8 KAMENICE PRO NOVÉ VEŘEJNÉ PROJEDNÁNÍ

OBJEDNATEL: **STAVBY V SÍTI s.r.o.**
 Na Stádlech 107, 251 70 Popovičky
 IČO: 04554485
 Jednatel: Ing. Jiří Škorpil
 Zástupce: Ing. Jaroslav Richter

POŘIZOVATEL: **OBECNÍ ÚŘAD KAMENICE**
 Ringhofferovo náměstí 434, Olešovice, 251 68 Kamenice
 IČO: 00240273
 Starosta: Ing. Pavel Čermák
 Výkonný pořizovatel: Ing. arch. Petr Boček

ZPRACOVATELÉ: **ING. ARCH. JAROSLAV SIXTA**
 U Buhara 1611/3, 110 00 Praha 1
 IČO: 15112209 Z.Č. S-2024-010-00
 Projektanti: Ing. arch. Jaroslav Sixta, ČKA č. 00876
 Ing. Dagmar Svobodová

BML, spol. s r.o.
 Třebosthická 3069/14, 100 00 Praha 10
 IČO: 45789371
 Jednatel: Ing. Jan Luxemburk, Ing. Milan Mimra
 Projektanti: Ing. Eva Andělová
 Ing. Karel Stupka

NÁZEV A ČÍSLO: **10. PŘELOŽKA VYSOKÉHO NAPĚTÍ**
 MĚŘÍTKO: 1:500 FORMÁT: A1
 DATUM: 03/2024 ČÍSLO PARÉ: