


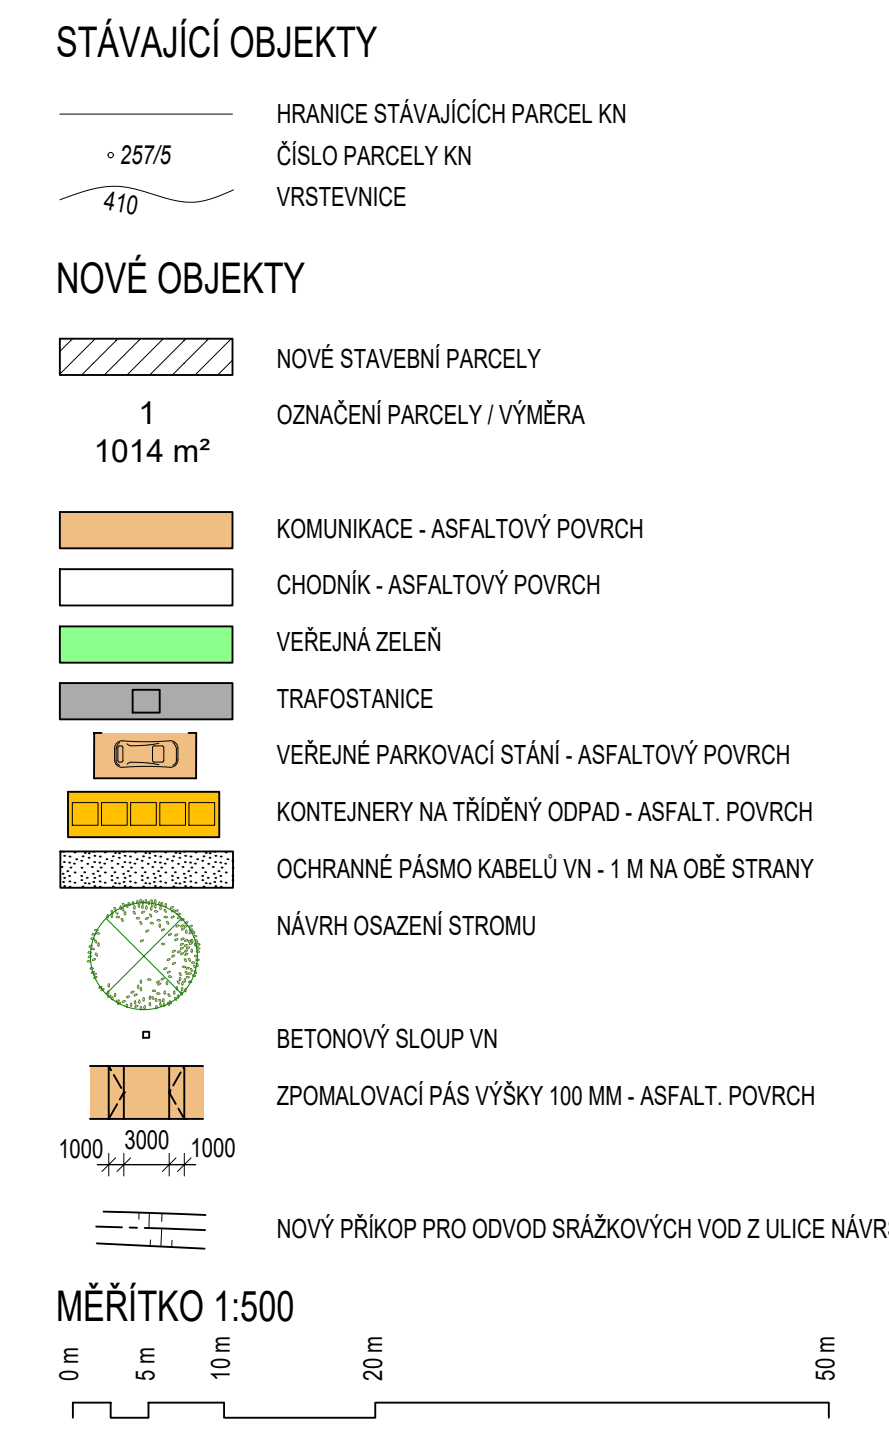

- LEGENDA:**
- HRANICE ŘEŠENÉHO ÚZEMÍ (RP K8 RD KAMENICE)
- STÁVJÍCÍ SÍŤ**
- STOKA SPLAŠKOVÉ KANALIZACE
  - SĐELOVACÍ VEDENÍ PODZEMNÍ
  - PLYNOVODNÍ ŘÁD
  - ELEKTROKABEL PODZEMNÍHO VEDENÍ NN DO 1 kV
  - VODOVODNÍ ŘÁD
  - PODZEMNÍ KABEL VEŘEJNÉHO OSVĚTLENÍ
  - NADZEMNÍ VEDENÍ VN DO 35 kV
  - RŮŠENÉ NADZEMNÍ VEDENÍ VN
- NOVÉ SÍŤ**
- STOKA SPLAŠKOVÉ KANALIZACE
  - SĐELOVACÍ VEDENÍ PODZEMNÍ
  - PLYNOVODNÍ ŘÁD
  - ELEKTROKABEL PODZEMNÍHO VEDENÍ NN DO 1 kV
  - VODOVODNÍ ŘÁD
  - PODZEMNÍ KABEL VEŘEJNÉHO OSVĚTLENÍ
  - ELEKTROKABEL PODZEMNÍHO VEDENÍ VN DO 35 kV
  - ODVODNĚNÍ KOMUNIKACE
  - PODZEMNÍ VSAKOVACÍ OBJEKT / ULIČNÍ VÍPUSŤ
  - LAMPA VEŘEJNÉHO OSVĚTLENÍ / PILÍŘ SE ZAPÍNAČÍM BODEM VO SDRUŽENÝ PÍLÍŘ - ELEKTROMĚR NN, SLABOPROUD, PLYNOMĚR
  - ŠACHTA NA STOCE SPLAŠKOVÉ KANALIZACE
  - NADZEMNÍ HYDRANT
  - PŘELOŽKA PODZEMNÍHO SĐELOVACÍHO KABELU (ČETIN)
  - RŮŠENÝ (PŘEKLÁDANÝ) PODZEMNÍ SĐELOVACÍ KABEL (ČETIN)
- STÁVJÍCÍ OBJEKTY**
- HRANICE STÁVJÍCÍCH PARCEL KN
  - ČÍSLO PARCELY KN
  - VRSTEVNICE
- NOVÉ OBJEKTY**
- NOVÉ STAVEBNÍ PARCELY
  - OZNAČENÍ PARCELY / VÝMĚRA
  - 1 1014 m²
  - KOMUNIKACE - ASFALTOVÝ POVRCH
  - CHODNÍK - ASFALTOVÝ POVRCH
  - VEŘEJNÁ ZELEN
  - TRAFOSTANICE
  - VEŘEJNÉ PARKOVACÍ STÁNÍ - ASFALTOVÝ POVRCH
  - KONTEJNERY NA TRÍDĚNÝ ODPAD - ASFALT. POVRCH
  - OCHRANNÉ PÁSMO KABELŮ VN - 1 M NA OBE STRANY
  - NÁVRH OSAZENÍ STROMU
  - BETONOVÝ SLOUP VN
  - ZPOMALOVACÍ PÁS VÝŠKY 100 MM - ASFALT. POVRCH
  - 1000 3000 1000
  - NOVÝ PŘÍKOP PRO ODVOD SRÁŽKOVÝCH VOD Z ULICE NÁVRŠNÍ



**REGULAČNÍ PLÁN RP KAMENICE**

NÁVRH RP K8 KAMENICE PRO NOVÉ VEŘEJNÉ PROJEDNÁNÍ

OBJEDNATEL: **STAVBY V SÍTI s.r.o.**  
 Na Stádlech 107, 251 70 Popovice  
 IČO: 04554485  
 Jednatel: Ing. Jiří Škorpil  
 Zástupce: Ing. Jaroslav Richter

POŘIZOVATEL: **OBECNÍ ÚŘAD KAMENICE**  
 Ringhofferovo náměstí 434, Olešovice, 251 68 Kamenice  
 IČO: 00240273  
 Starosta: Ing. Pavel Čermák  
 Výkonný pořizovatel: Ing. arch. Petr Boček

ZPRACOVATELÉ: **ING. ARCH. JAROSLAV SIXTA**  
 U Buhara 1611/3, 110 00 Praha 1  
 IČO: 15112209 Z.Č.: S-2024-010-00  
 Projektanti: Ing. arch. Jaroslav Sixta, ČKA č. 00876  
 Ing. Dagmar Svobodová

**BML, spol. s r.o.**  
 Třebostická 3069/14, 100 00 Praha 10  
 IČO: 45789371  
 Jednatel: Ing. Jan Luxemburk, Ing. Milan Mimra  
 Projektanti: Ing. Eva Andělová  
 Ing. Karel Stupka

NÁZEV: **5. KANALIZACE SPLAŠKOVÁ**  
 A ČÍSLO:  
 MĚŘÍTKO: 1:500 FORMÁT: A1  
 DATUM: 03/2024 ČÍSLO PARÉ: