


# PŘÍČNÝ ŘEZ B - B KOMUNIKACÍ „B,,

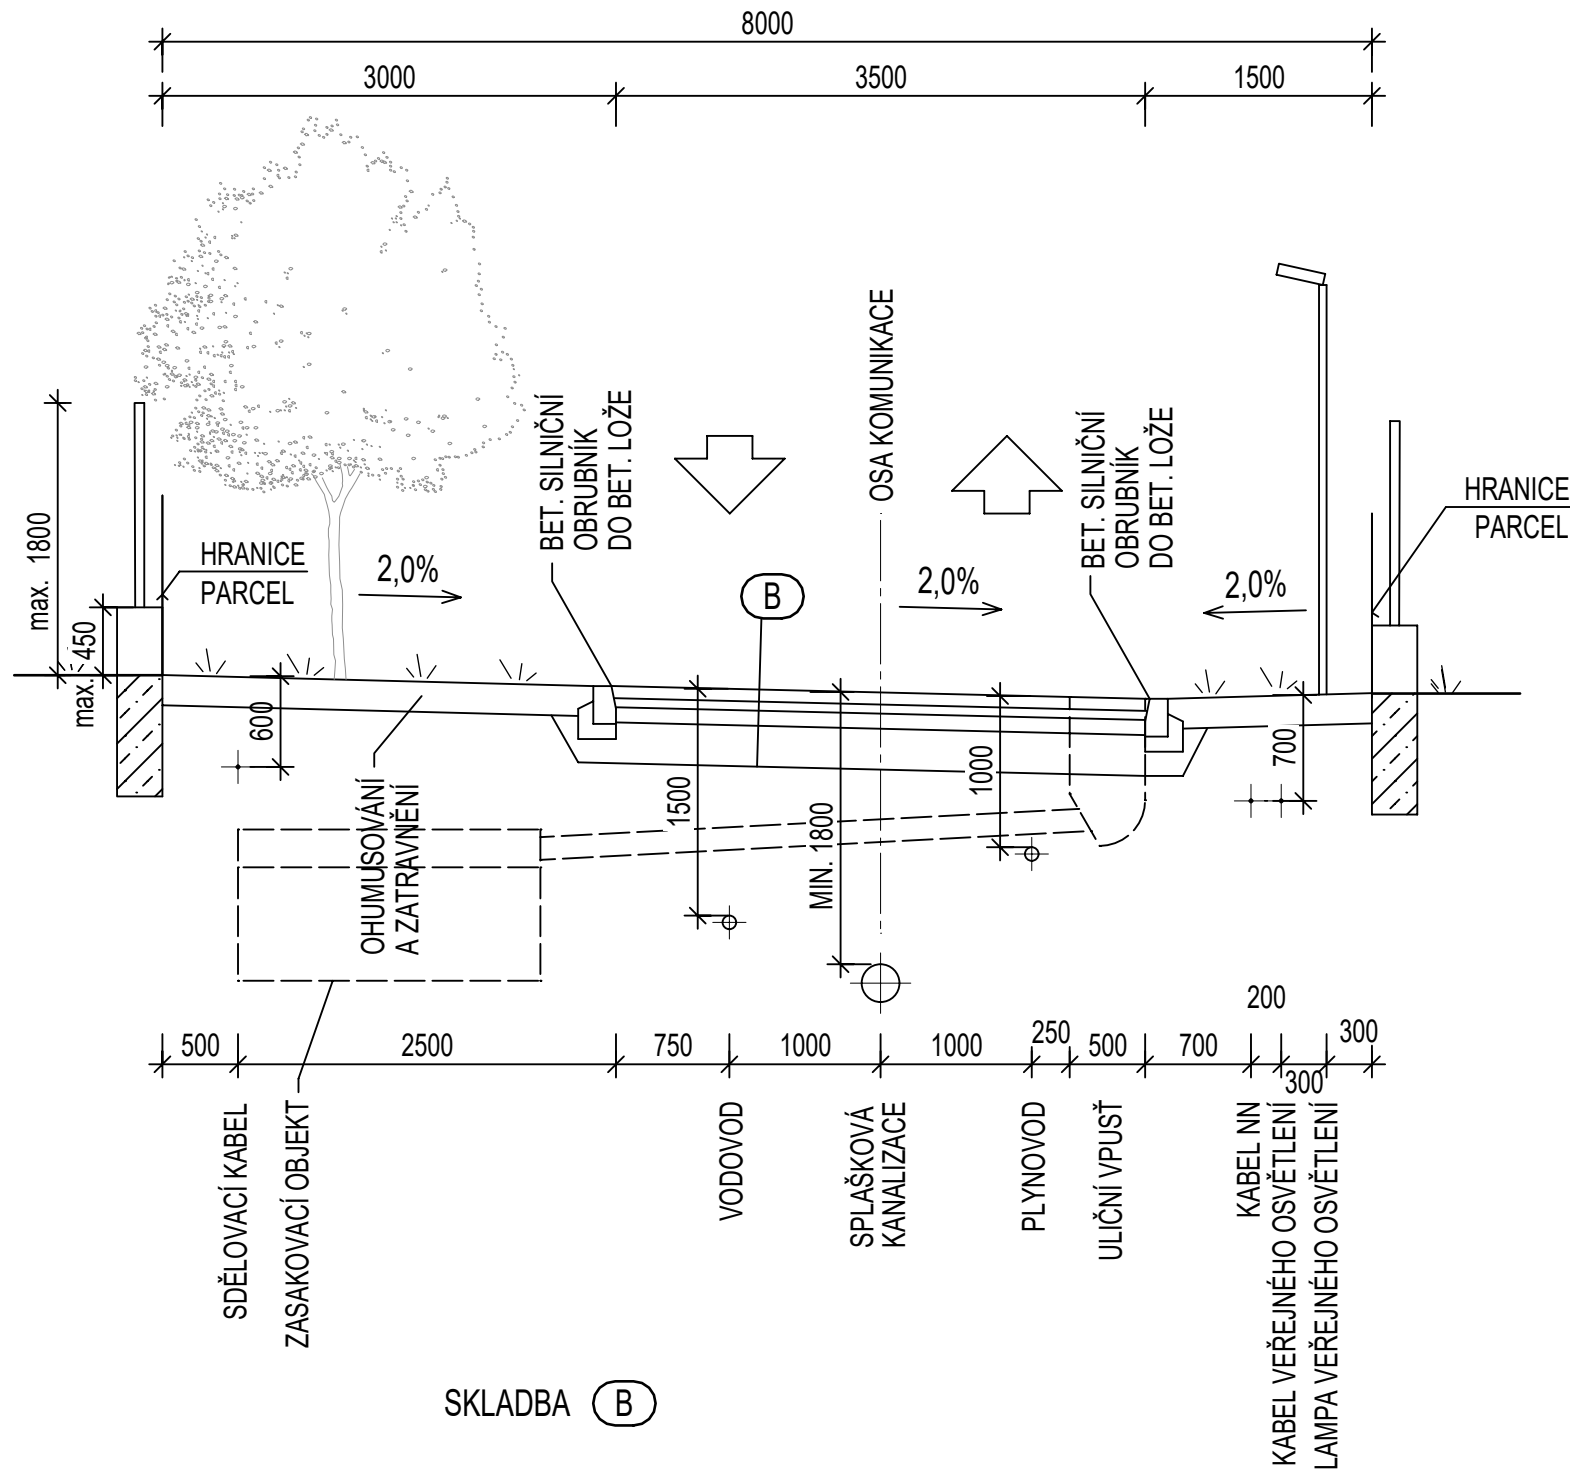

## SKLADBA (B)

ACO 11	80 mm
spojovací postřik	
ACL 16+	60 mm
postřik infiltrační	
asfaltový recyklát Rmat	100 mm
šterkodrtŠDA fr. 0-32 mm	250 mm
úprava zemní pláně zemina	
<b>celkem</b>	<b>490 mm</b>

## REGULAČNÍ PLÁN RP KAMENICE

### NÁVRH RP K8 KAMENICE PRO NOVÉ VEŘEJNÉ PROJEDNÁNÍ

OBJEDNATEL: **STAVBY V SÍTI s.r.o.**  
 Na Stádlech 107, 251 70 Popovičky  
 IČO: 04554485  
 Jednatel: Ing. Jiří Škorpil  
 Zástupce: Ing. Jaroslav Richter

POŘIZOVATEL: **OBECNÍ ÚŘAD KAMENICE**  
 Ringhofferovo náměstí 434, Olešovice, 251 68 Kamenice  
 IČO: 00240273  
 Starosta: Ing. Pavel Čermák  
 Výkonný pořizovatel: Ing. arch. Petr Boček

ZPRACOVATELÉ: **ING. ARCH. JAROSLAV SIXTA**  
 U Bulhara 1611/3, 110 00 Praha 1  
 IČO: 15112209 Z.Č.:S-2024-010-00  
 Projektanti: Ing. arch. Jaroslav Sixta, ČKA č. 00876  
 Ing. Dagmar Svobodová

**BML, spol. s r.o.**  
 Třebohostická 3069/14, 100 00 Praha 10  
 IČO: 45789371  
 Jednatel: Ing. Jan Luxemburk, Ing. Milan Mimra  
 Projektanti: Ing. Eva Andělová  
 Ing. Karel Stupka

NÁZEV A ČÍSLO: **3.3. KOMUNIKACE B - ŘEZ B - B**

MĚŘÍTKO: 1:50 FORMÁT: A3

DATUM: 03/2024 ČÍSLO PARÉ: