


PŘÍČNÝ ŘEZ A - A KOMUNIKACÍ „A,,

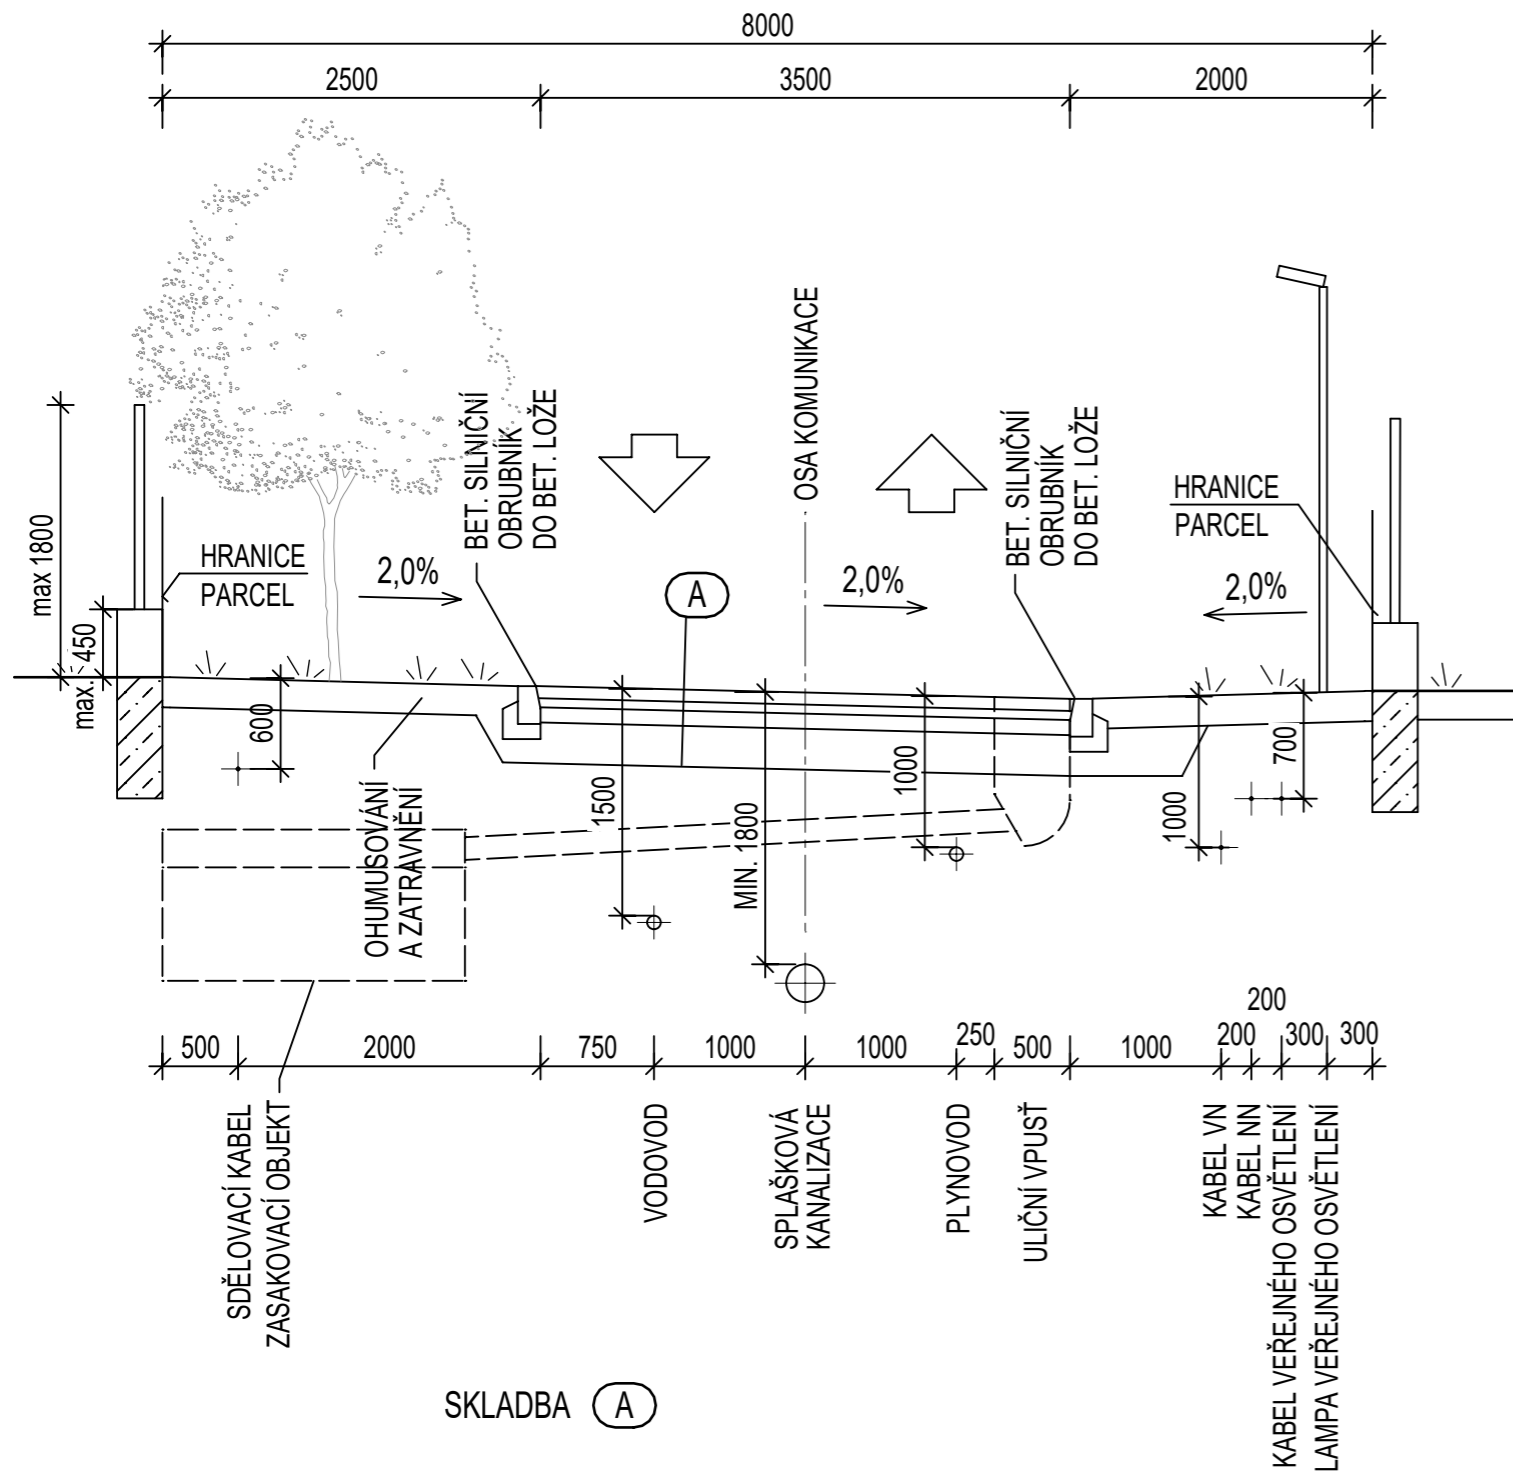

SKLADBA (A)

ACO 11	80 mm
spojovací postřik	
ACL 16+	60 mm
postřik infiltrační	
asfaltový recyklát Rmat	100 mm
šterkodrtšDA fr. 0-32 mm	250 mm
úprava zemní pláně zemina	
celkem	490 mm

REGULAČNÍ PLÁN RP KAMENICE

NÁVRH RP K8 KAMENICE PRO NOVÉ VEŘEJNÉ PROJEDNÁNÍ

OBJEDNATEL: **STAVBY V SÍTI s.r.o.**
 Na Stádlech 107, 251 70 Popovičky
 IČO: 04554485
 Jednatel: Ing. Jiří Škorpil
 Zástupce: Ing. Jaroslav Richter

POŘIZOVATEL: **OBECNÍ ÚŘAD KAMENICE**
 Ringhofferovo náměstí 434, Olešovice, 251 68 Kamenice
 IČO: 00240273
 Starosta: Ing. Pavel Čermák
 Výkonný pořizovatel: Ing. arch. Petr Boček

ZPRACOVATELÉ: **ING. ARCH. JAROSLAV SIXTA**
 U Bulhara 1611/3, 110 00 Praha 1
 IČO: 15112209 Z.Č.:S-2024-010-00
 Projektanti: Ing. arch. Jaroslav Sixta, ČKA č. 00876
 Ing. Dagmar Svobodová
BML, spol. s r.o.
 Třebohostická 3069/14, 100 00 Praha 10
 IČO: 45789371
 Jednatel: Ing. Jan Luxemburk, Ing. Milan Mimra
 Projektanti: Ing. Eva Andělová
 Ing. Karel Stupka

NÁZEV A ČÍSLO: **3.2. KOMUNIKACE A - ŘEZ A - A**

MĚŘÍTKO: 1:50 FORMÁT: A3

DATUM: 03/2024 ČÍSLO PARÉ: