


- LEGENDA**
- informační jevy - stav území**
- hranice řešeného území
 - parcelace dle KN
- urbanisticko-architektonické řešení**
- hranice parcel - navrhované
 - označení dle nové parcelace
 - uliční čára
 - stavební čára - uzavřená (závazná)
 - stavební čára - otevřená (nepřekročitelná)
 - stavební hrana
 - rozhrani materiálu
 - nový odvodňovací příkop
 - dopřiková kresba
 - hrany staveb (doporučené)
 - orientace hřeben
 - odstup od hrany komunikace (10 m)
 - šířka pro umístění vjezdů a vstupů na pozemek (nepřekročitelná)
 - elektrozvodná a měřicí skříně
 - tvary staveb (doporučené)
- funkční využití území**
- plochy pěší a pobytové
 - plochy silniční dopravy - zóna 30
 - plochy technické infrastruktury
 - plochy pro bydlení - soukromá zeleň
 - plochy veřejné zeleně
- intenzita využití území**
1030 (337 / 147 / 546) / 634
- celková výměra pozemku dle navrhované parcelace (m²)
 - plocha zeleně (m²)
 - zpevněná plocha (m²)
 - hlavní budova (doporučená) - zastavěná část (m²)
 - plocha pro umístění stavby (m²)
- poz.: uvedené výměry mají pouze orientační charakter, zprávesně budou na základě naposledních stupňů PÚ konkrétních zeměměřičských územních plánů*

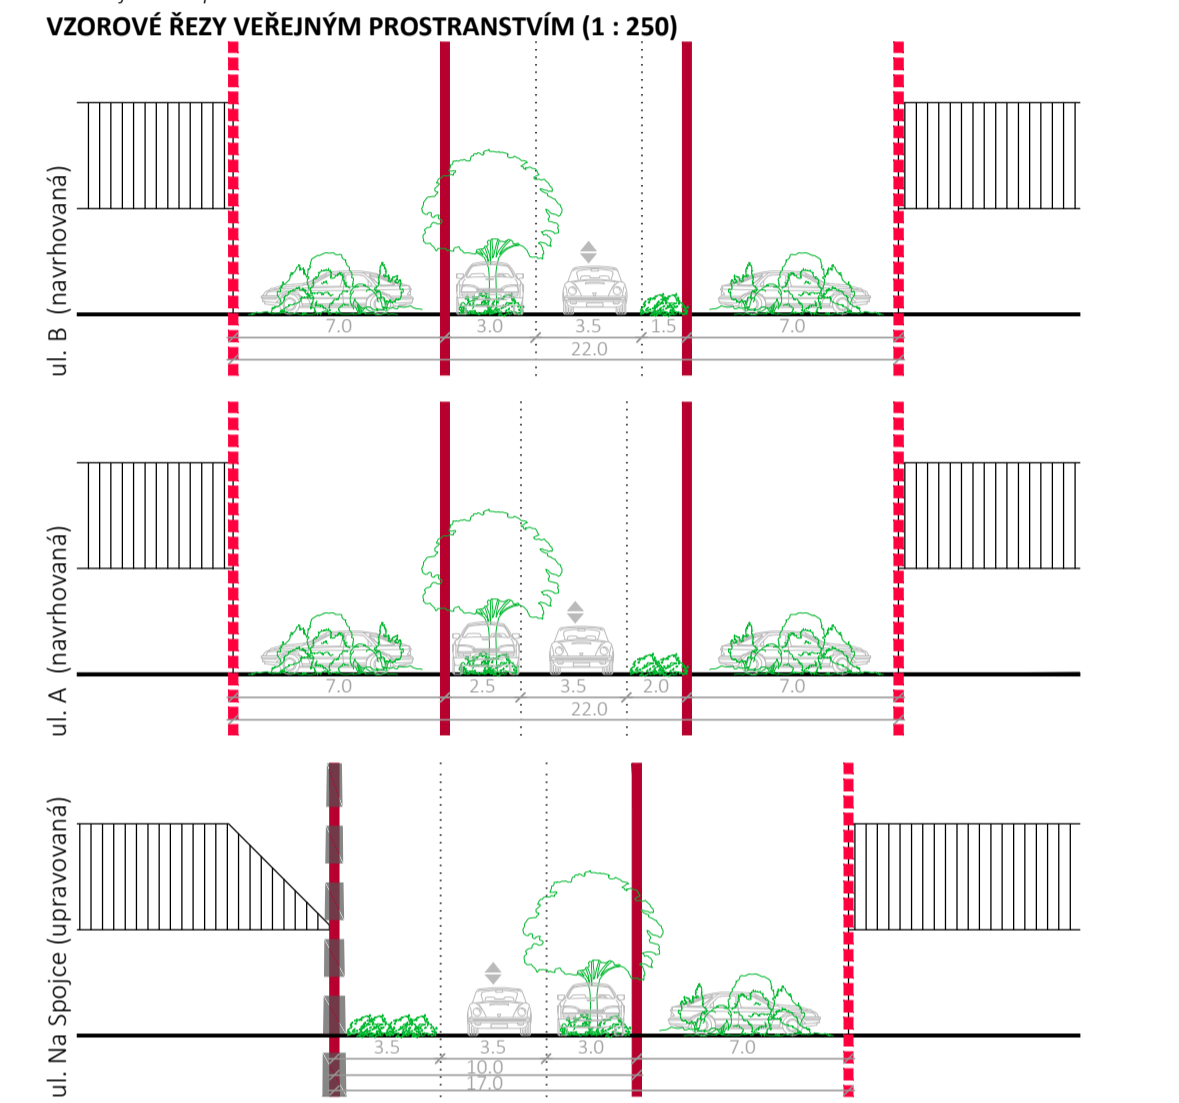

- stávající sítě**
- stoka splaškové kanalizace
 - sídlovací vedení podzemní
 - plynovodní řád
 - elektrokabel podzemního vedení
 - vodovodní řád
 - podzemní kabel veřejného osvětlení
 - nadzemní vedení VN
 - rušené nadzemní vedení VN
- nové sítě**
- stoka splaškové kanalizace
 - sídlovací vedení podzemní
 - plynovodní řád
 - elektrokabel podzemního vedení
 - vodovodní řád
 - podzemní kabel veřejného osvětlení
 - elektrokabel podzemního vedení VN
 - odvodnění komunikace
 - podzemní vsakovací objekt / uliční vpust
 - lampa veřejného osvětlení / pilík se zapínacím bodem VO
 - srdružený pilík - elektroměr NN, slaboproud, plynovměr
 - šachta na stoe splaškové kanalizace
 - nadzemní hydrant

REGULAČNÍ PLÁN RP KAMENICE

NÁVRH RP K8 KAMENICE PRO NOVÉ VEŘEJNÉ PROJEDNÁNÍ

OBJEDNATEL: STAVBY V SÍTĚ s.r.o.
Na Stádlech 107, 251 70 Popovčický
IČO: 04554485
Jednatel: Ing. Jiří Škorpiš
Zástupce: Ing. Jaroslav Říčník

POŘIZOVATEL: OBECNÍ ÚŘÁD KAMENICE
Ringshofferovo náměstí 434, Otešovice, 251 68 Kamenice
IČO: 00240273
Starosta: Ing. Pavel Čermák
Výkonný pořizovatel: Ing. arch. Petr Boček

ZPRACOVATEL: ING. ARCH. JAROSLAV SIXTA
U Buhara 1611/3, 110 00 Praha 1
IČO: 15112209 Z.C.S-2024-010-00
Projektant: Ing. arch. Jaroslav Sixta, ČKA č. 00876
Ing. Dagmar Svobodová

BML spol. s r.o.
Třebostská 3069/14, 100 00 Praha 10
IČO: 45789371
Jednatel: Ing. Jan Luxemburk, Ing. Mlana Minra
Projektant: Ing. Eva Andělová
Ing. Karel Štupka

NÁZEV A ČÍSLO: B.2.4 SOUTISK KOMPLEXNÍHO ŘEŠENÍ S DÍ A T I
MĚŘÍTKO: 1:500 **FORMÁT:** A1
DATUM: 03/2024 **ČÍSLO PARÉ:**