

LEGENDA
informativní jevy

řešené území


pozn.: podkladem výkresu je Hlavní výkres platného ÚP Kamenice

Plochy s rozdílným způsobem využití

stav (1)	návrh (2)	výhled (3)	popis
SJ 1	SJ 2		SMÍŠENÉ ÚZEMÍ JÁDRA OBCE
BY 1	BY 2		BYDLENÍ V RODINNÝCH DOMECH - MĚSTSKÉ A PŘÍMĚSTSKÉ
BY 1	BY 2		VŠEOBECNĚ OBYTNÉ ÚZEMÍ
BD 1			BYDLENÍ V BYTOVÝCH DOMECH
BC 1	BC 2		ČISTĚ OBYTNÉ ÚZEMÍ
BP 1	BP 2		OBYTNÉ ÚZEMÍ S PŘÍRODNÍMI PRVKY
BR 1	BR 2		ÚZEMÍ REKREACE A BYDLENÍ
ZS 1			ZELEŇ SOUKROMÁ A VYHRAZENÁ
IR 1			ÚZEMÍ INDIVIDUÁLNÍ REKREACE
SP 1	SP 2		SPORTOVNÍ PLOCHY
PV 1	PV 2	PV 3	ÚZEMÍ PRŮMYSLOVÉ VÝROBY
GH 1			GOLFOVÉ HRŠTĚ
TV 1			PLOCHY TECHNICKÉHO VYBAVENÍ
VZ 1	VZ 2		ZEMĚDĚLSKÁ VÝROBA - CHOV KONÍ
DP 1	DP 2		DOPRAVA - PARKOVIŠTĚ
VV 1	VV 2		PLOCHY VEŘEJNÉHO VYBAVENÍ
DPP 1	DPP 2		PLOCHY PRO DOPRAVU A VEŘEJNÁ PROSTRANSTVÍ
DS 1			PLOCHY PRO DOPRAVU SILNIČNÍ
ZP 1	ZP 2		ZELEŇ PARKOVÁ
OP 1			PLOCHY ORNÝCH PŮD
LE 1			LESY
LO 1	LO 2		LOUKY A NELESNÍ PŘÍRODNÍ PLOCHY
VP 1			VODNÍ PLOCHY
OV 1			OBČANSKÉ VYBAVENÍ VEŘEJNÉ INFRASTRUKTURY
VZ			ZEMĚDĚLSKÁ VÝROBA
PO			STAVBY A ZAŘÍZENÍ PRO NAKLÁDÁNÍ S ODPADY
PX			VEŘEJNÁ PROSTRANSTVÍ

Limity využití území - návrh

	VZDÁLENOST 25 M OD KRAJE LESA
	VZDÁLENOST 20 M OD KRAJE LESA

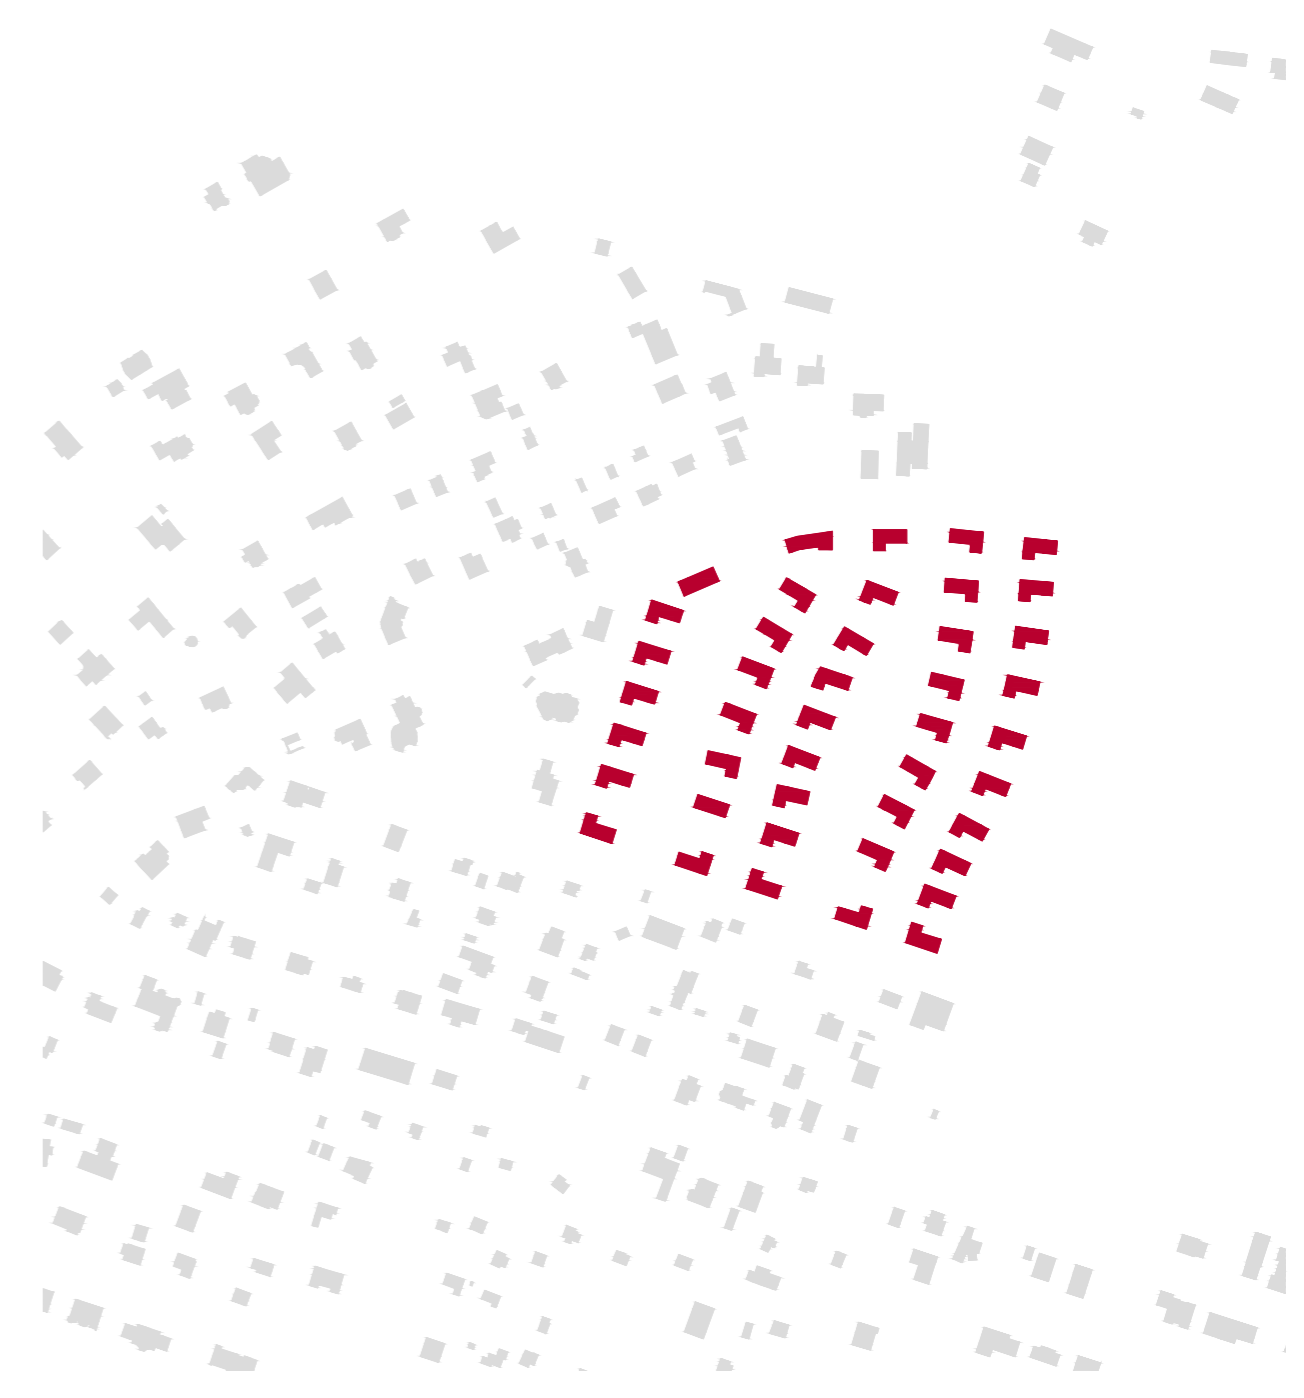

REGULAČNÍ PLÁN RP KAMENICE

NÁVRH RP K8 KAMENICE PRO NOVÉ VEŘEJNÉ PROJEDNÁNÍ

OBJEDNATEL: STAVBY V SÍTI s.r.o.
Na Stádlech 107, 251 70 Popovičky
IČO: 04554485
Jednatel: Ing. Jiří Škorpil
Zástupce: Ing. Jaroslav Richter

POŘIZOVATEL: OBECNÍ ÚŘAD KAMENICE
Ringhofferovo náměstí 434, Olešovice, 251 68 Kamenice
IČO: 00240273
Starosta: Ing. Pavel Čermák
Výkonný pořizovatel: Ing. arch. Petr Boček

ZPRACOVATELÉ: ING. ARCH. JAROSLAV SIXTA
U Bulhara 1611/3, 110 00 Praha 1
IČO: 15112209 Z.Č.:S-2024-010-00
Projektanti: Ing. arch. Jaroslav Sixta, ČKA č. 00876
Ing. Dagmar Svobodová

BML, spol. s.r.o.
Třebohostická 3069/14, 100 00 Praha 10
IČO: 45789371
Jednatel: Ing. Jan Luxemburk, Ing. Milan Mimra
Projektanti: Ing. Eva Andělová
Ing. Karel Stupka

NÁZEV A ČÍSLO: **B.2.2 VÝKRES ŠIRŠÍCH VZTAHŮ**

MĚŘÍTKO: 1:500 FORMÁT: A2
DATUM: 03/2024 ČÍSLO PARÉ: