


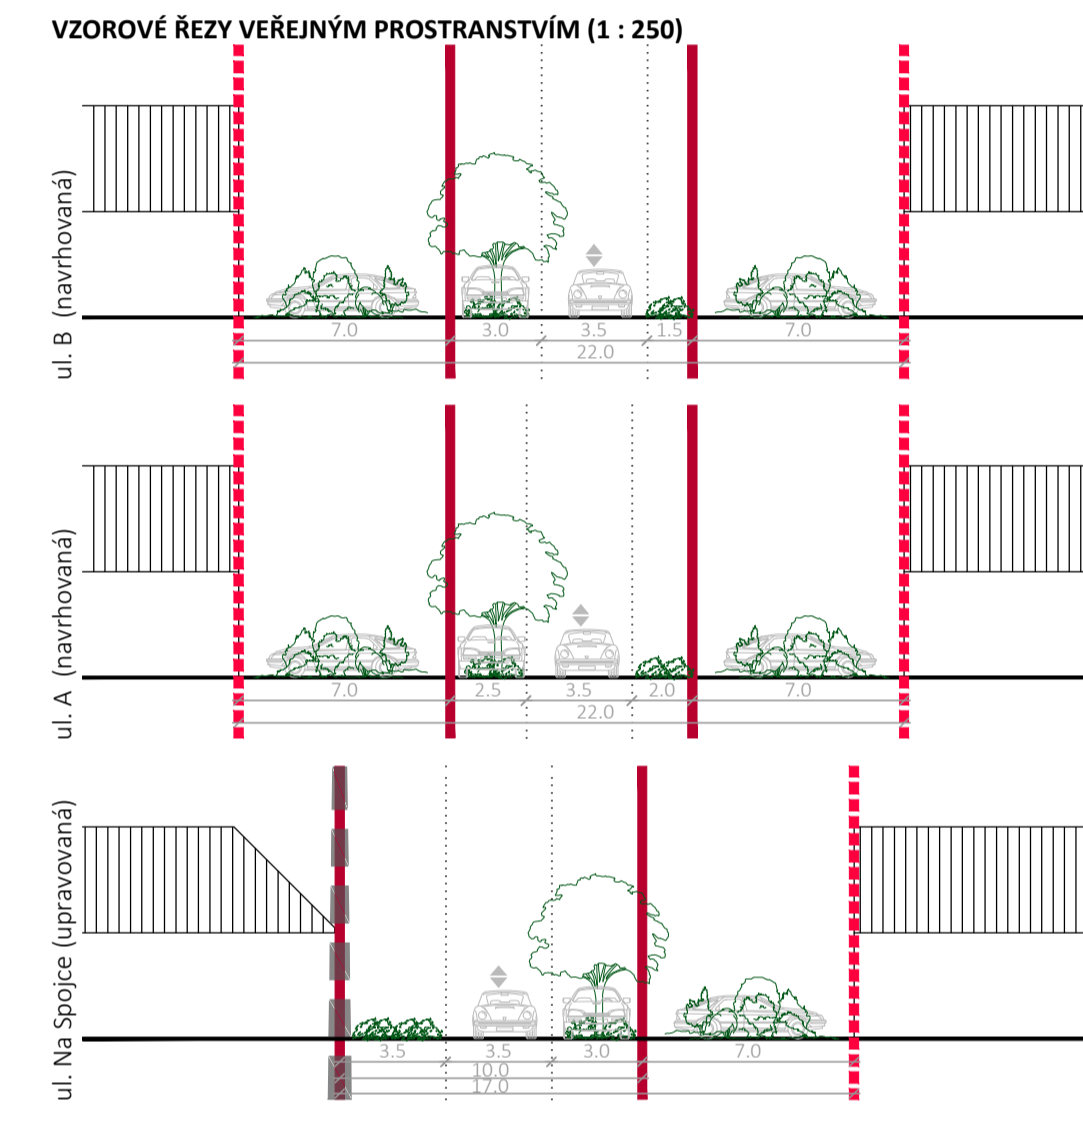

- LEGENDA**
- informační jevy - stav území**
- hranice řešeného území
  - parcelace dle KN
- urbanisticko-architektonické řešení**
- 2/1p označení dle nové parcelace / 1 NP a podkrovní
  - hranice parcel - navrhované
  - uliční čára
  - stavební čára - uzavřená (závazná)
  - stavební čára - otevřená (nepřekročitelná)
  - stavební hrana
  - rozhraní materiálu
  - nový odvodňovací příkop
  - doplňková kresba
  - hrany staveb (doporučené)
  - orientace hřeben
  - odstup od hrany komunikace (10 m)
  - šířka pro umístění vjezdů a vstupů na pozemek (nepřekročitelná)
  - elektrozvodná a měřicí skříň
  - plocha pro umístění stavby
  - tvary staveb (doporučené)
  - parková úprava
- funkční využití území**
- plochy pěší a pobytové
  - plochy silniční dopravy - zóna 30
  - plochy technické infrastruktury
  - plochy pro bydlení - soukromá zeleně
  - plochy veřejné zeleně
- intenzita využití území**
- 1030 (337 / 147 / 546) / 634
- celková výměra pozemku dle navržené parcelace (m<sup>2</sup>)
  - plocha zeleně (m<sup>2</sup>)
  - zpevněná plocha (m<sup>2</sup>)
  - hlavní budova (doporučená) - zastavěná část (m<sup>2</sup>)
  - plocha pro umístění stavby (m<sup>2</sup>)
- pozn.: uvedené výměry mají pouze orientační charakter, zpevněny budou na základě navazujících stupňů PD konkrétních záměrů



## REGULAČNÍ PLÁN RP KAMENICE

### NÁVRH RP K8 KAMENICE PRO NOVÉ VEŘEJNÉ PROJEVNÁNÍ

**OBJEDNATEL:** STAVBY V SÍTI s.r.o.  
Na Sladlech 107, 251 70 Popovice  
IČO: 04554485  
Jednatel: Ing. Jiří Škorpiš  
Zástupce: Ing. Jaroslav Richter

**PORÍZOVATEL:** OBECNÍ ÚŘAD KAMENICE  
Ringhofferovo náměstí 434, Olešovice, 251 68 Kamenice  
IČO: 00240273  
Starosta: Ing. Pavel Čermák  
Výkonný pořizovatel: Ing. arch. Petr Boček

**ZPRACOVATELÉ:** ING. ARCH. JAROSLAV SIXTA  
U Bulhara 1611/3, 110 00 Praha 1  
IČO: 15112209 Z.Č. S-2024-010-00  
Projektant: Ing. arch. Jaroslav Sixta, ČKA č. 00876  
Ing. Dagmar Svobodová  
BML, spol. s r.o.  
Třebohostická 3069/14, 100 00 Praha 10  
IČO: 45789371  
Jednatel: Ing. Jan Luxemburk, Ing. Milan Mimra  
Projektant: Ing. Eva Andělová  
Ing. Karel Stupka

**NÁZEV A ČÍSLO:** A.2.2 HLAVNÍ VÝKRES

**MĚŘÍTKO:** 1:500 **FORMÁT:** A1

**DATUM:** 03/2024 **ČÍSLO PARE:**