


VÝKRES ŠIRŠÍCH VZTAHŮ
1 : 10 000

ZMĚNA Č. 11
ÚZEMNÍHO PLÁNU
OBCE KAMENICE

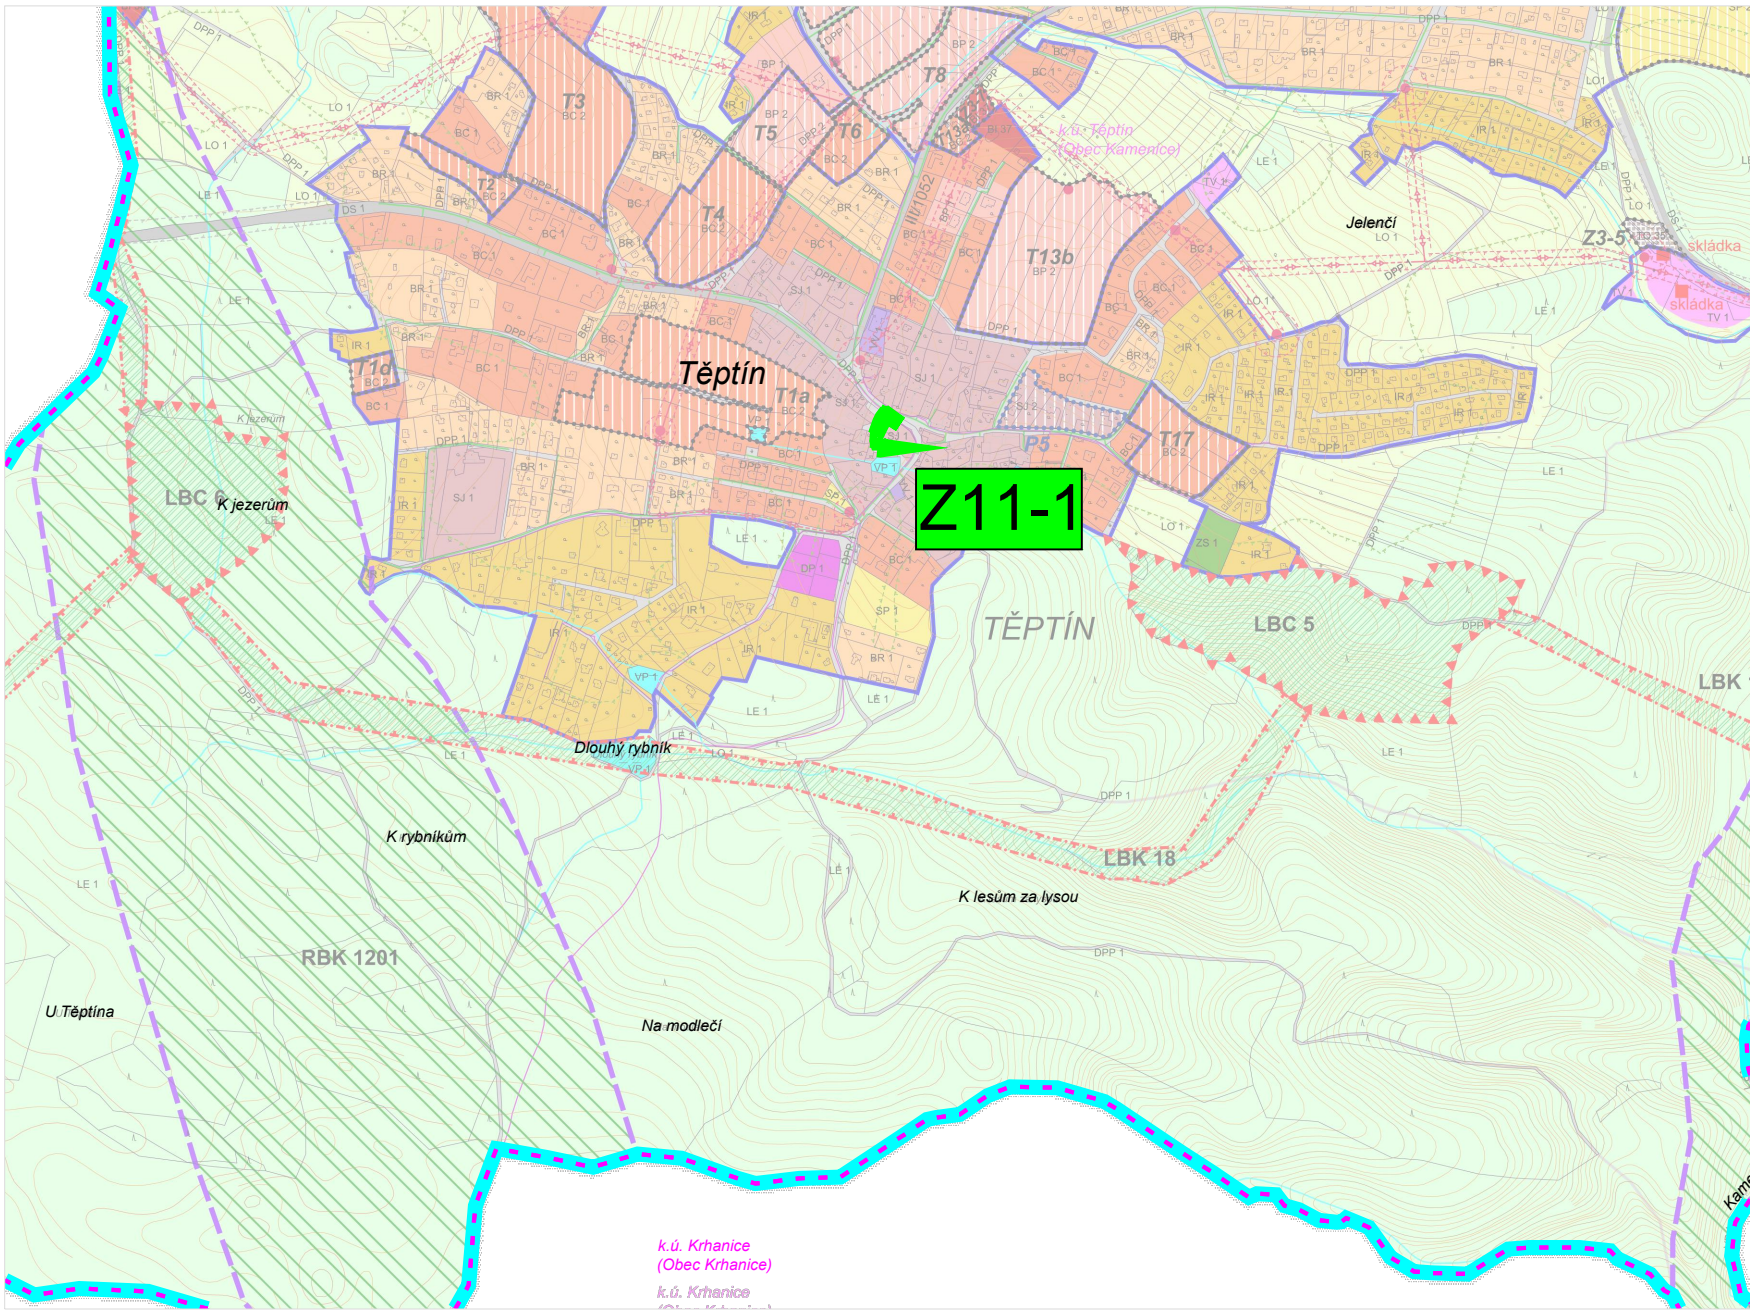

ZÁZNAM O ÚČINNOSTI	
Označení správního orgánu, který změnu územního plánu vydal:	Zastupitelstvo obce Kamenice, dne 20. 3. 2024 pod č. usn. 9/10/ZOK/2024
Datum nabytí účinnosti změny územního plánu:	26. 4. 2024
Jméno a příjmení, funkce a podpis oprávněné úřední osoby pořizovatele:	
Ing. Pavel Čermák, starosta obce Kamenice	Ing. arch. Radek Boček, osoba zajišťující splnění kvalifikačních požadavků dle ust. § 24 stavebního zákona
Podpis a otisk úředního razítka:	Podpis a otisk úředního razítka:


LEGENDA

- hranice správního území obce Kamenice
- hranice katastrálního území
- Z11-1

 vymezení řešeného území změny č. 11

SEZNAM ŘEŠENÝCH LOKALIT
ZMĚNOU Č. 11

Lokalita Z11-1
k.ú. Těptín - parc. č. 855/22, část 855/2, 1581, 833/9
Změna funkčního využití stávající plochy pro dopravu a veřejná prostranství DPP 1 na plochu smíšené území jádra obce SJ 1.

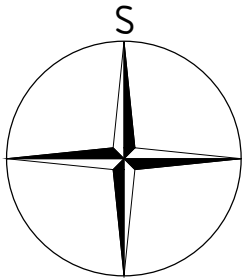

Pozn.: Výkres je podložen koordinačním výkresem Úplného znění ÚPO Kamenice po změně č. 6 a 10 z roku 2023.

PARÉ	ZMĚNA Č. 11 ÚZEMNÍHO PLÁNU OBCE KAMENICE	
	VÝKRES ŠIRŠÍCH VZTAHŮ	
	Pořizovatel	Obecní úřad Kamenice, Ing. arch. Radek Boček
	Schvalující orgán	Zastupitelstvo obce Kamenice
	Zpracovatel	Atelier M.A.A.T., s. r. o., IČ: 281 45 968
	Zodpov. projektant	Ing. arch. Martin Jirovský, Ph.D., MBA, DiS., ČKA 03 311
	Datum: duben 2024	Fáze: Finální podoba
		M 1 : 10 000