


VÝKRES ŠIRŠÍCH VZTAHŮ


1 : 10 000

ZMĚNA Č. 12 ÚZEMNÍHO PLÁNU OBCE KAMENICE

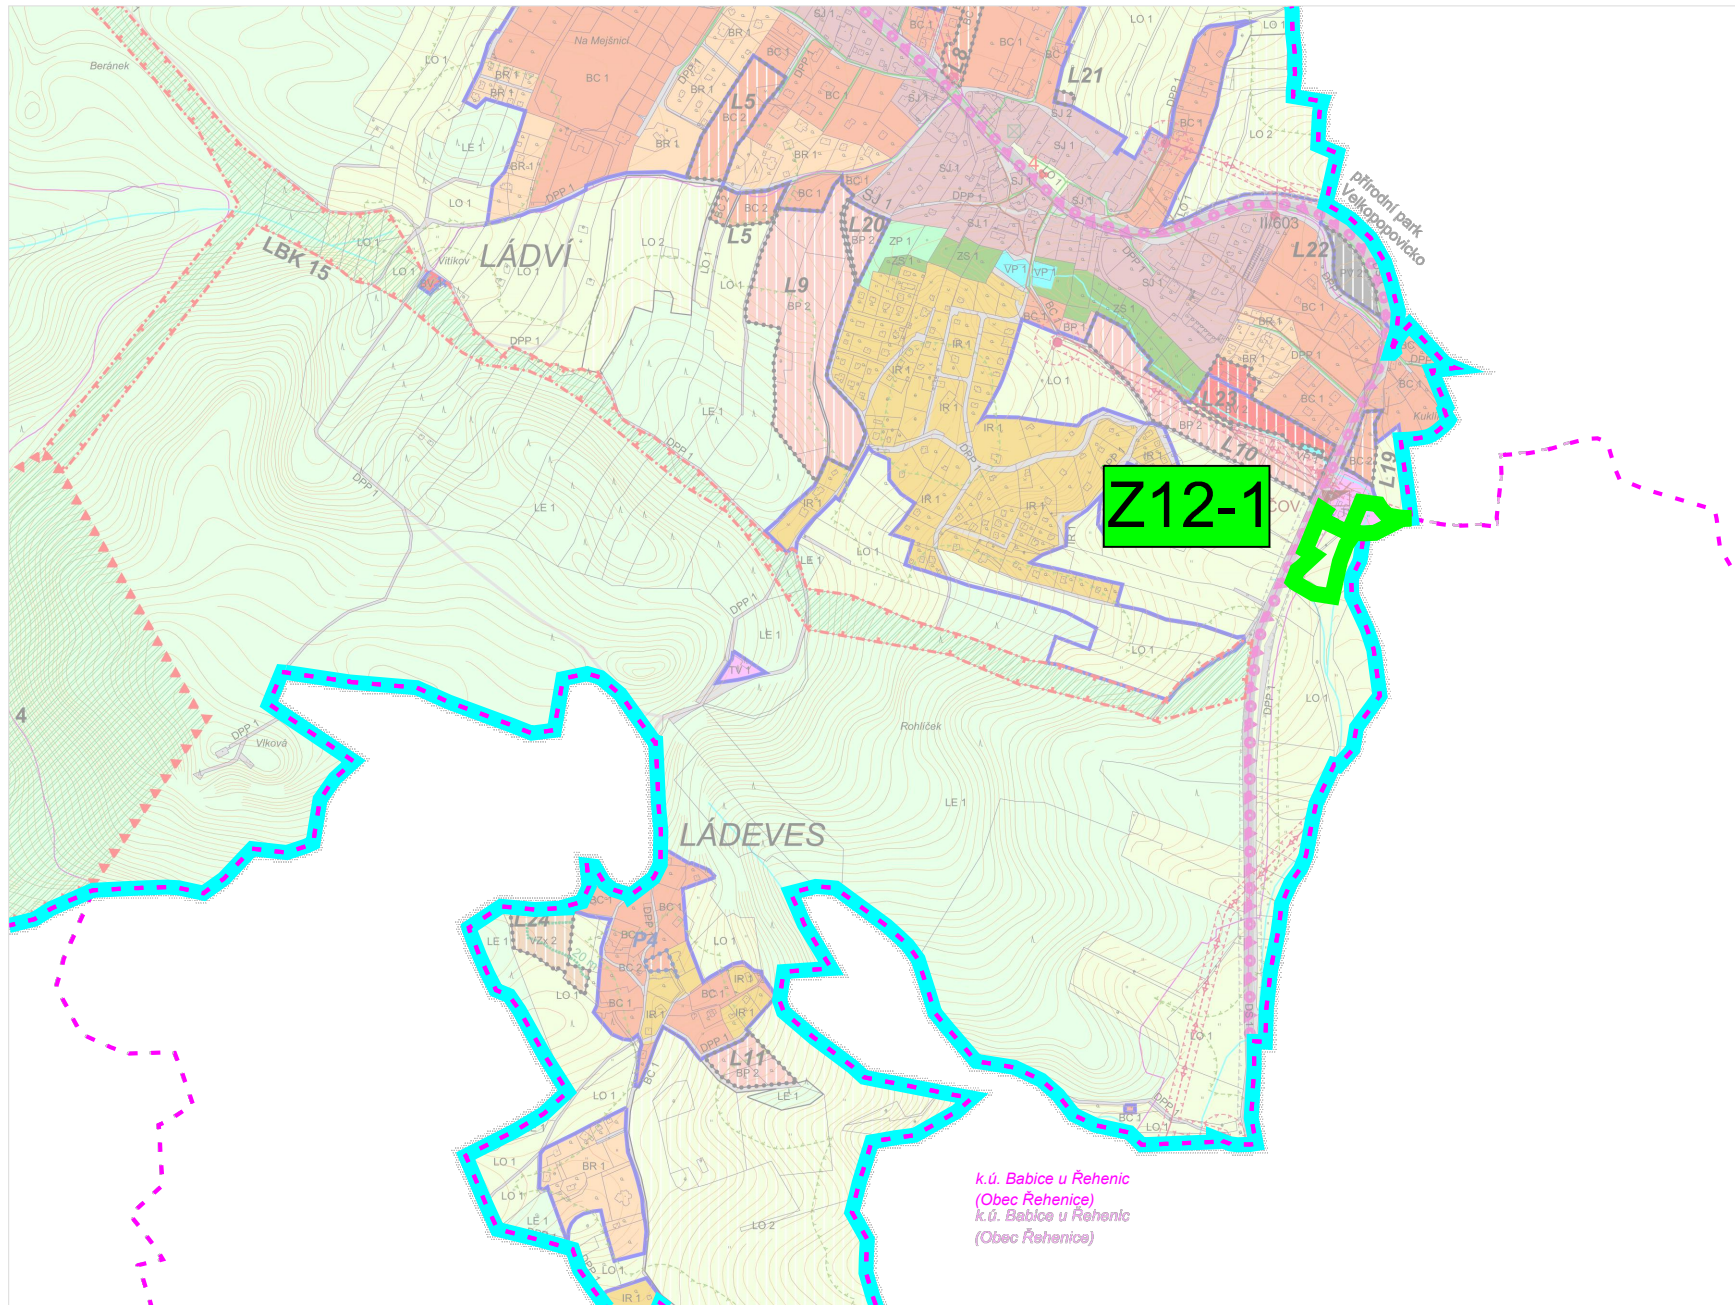

LEGENDA

-  hranice správního území obce Kamenice
 hranice katastrálního území
 vymezení řešeného území změny č. 12

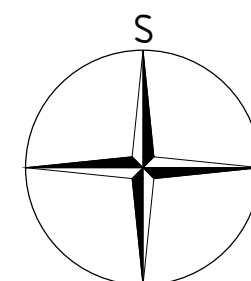

ZÁZNAM O ÚČINNOSTI

Označení správního orgánu, který změnu územního plánu vydal:	Zastupitelstvo obce Kamenice, dne 20. 3. 2024 pod č. usn. 10/10/ZOK/2024
Datum nabytí účinnosti změny územního plánu:	26. 4. 2024
Jméno a příjmení, funkce a podpis oprávněné úřední osoby pořizovatele:	
Ing. Pavel Čermák, starosta obce Kamenice	Ing. arch. Radek Boček, osoba zajišťující splnění kvalifikačních požadavků dle ust. § 24 stavebního zákona
<i>Podpis a otisk úředního razítka:</i>	<i>Podpis a otisk úředního razítka:</i>

Pozn.: Výkres je podložen koordinačním výkresem Úplného znění ÚPO Kamenice po změně č. 6 a 10 z roku 2023.

PARÉ

ZMĚNA Č. 12 ÚZEMNÍHO PLÁNU OBCE KAMENICE

VÝKRES ŠIRŠÍCH VZTAHŮ

Pořizovatel	Obecní úřad Kamenice, Ing. arch. Radek Boček	
Schvalující orgán	Zastupitelstvo obce Kamenice	
Zpracovatel	Atelier M.A.A.T., s. r. o., IČ: 281 45 968	
Zodpov. projektant	Ing. arch. Martin Jirovský, Ph.D., MBA, DiS., ČKA 03 311	
Datum: duben 2024	Fáze: Finální podoba	M 1 : 10 000