

VÝKRES ZÁKLADNÍHO ČLENĚNÍ ÚZEMÍ


1 : 5 000

ZMĚNA Č. 16

ÚZEMNÍHO PLÁNU

OBCE KAMENICE


Lokalita Z16-1

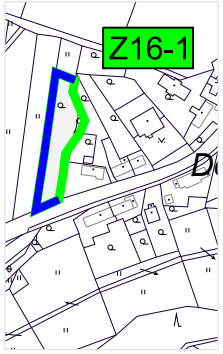


Lokalita Z16-2



Lokalita Z16-3

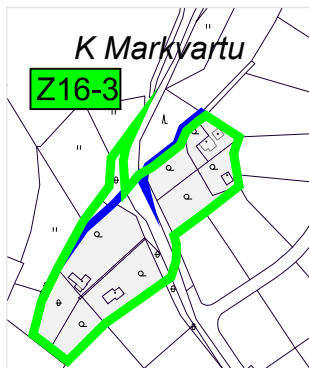

Lokalita Z16-4

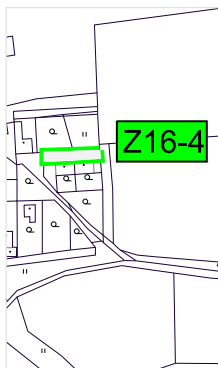

LEGENDA

- hranice katastrálního území
- parcelní hranice
- Z16-1 vymezení řešeného území změny č. 16
- zastavěné území

SEZNAM ŘEŠENÝCH LOKALIT ZMĚNOU Č. 16

Lokalita Z16-1

k.ú. Štířín

Vymezení stávající plochy smíšeného území jádra obce **SJ 1** - aktualizace zastavěného území.

Lokalita Z16-2

k.ú. Těptín

Změna funkčního využití stávající plochy individuální rekreace **IR 1** na stávající plochu území rekreace a bydlení **BR 1a** - uvedení do skutečného stavu.

Lokalita Z16-3

k.ú. Těptín


Změna funkčního využití stávající plochy individuální rekreace **IR 1** na stávající plochu obytnou s přírodními prvky **BP 1a** a **BP 1b** - uvedení do skutečného stavu. Parc. č. 341 a 353/1 jsou z **plochy DPP 1** navráceny do volné krajiny a agregovány do plochy **LO 1**.

Lokalita Z16-4

k.ú. Těptín

Změna funkčního využití stávající plochy pro dopravu a veřejné prostranství **DPP 1** na stávající plochu smíšeného území jádra obce **SJ 1** - uvedení do skutečného stavu.

ZÁZNAM O ÚČINNOSTI	
Označení správního orgánu, který změnu územního plánu vydal:	Zastupitelstvo obce Kamenice, dne 20. 3. 2024 pod č. usn. 13/10/ZOK/2024
Datum nabytí účinnosti změny územního plánu:	26. 4. 2024
Jméno a příjmení, funkce a podpis oprávněné úřední osoby pořizovatele:	
Ing. Pavel Čermák, starosta obce Kamenice	Ing. arch. Radek Boček, osoba zajišťující splnění kvalifikačních požadavků dle ust. § 24 stavebního zákona
Podpis a otisk úředního razítka:	Podpis a otisk úředního razítka:

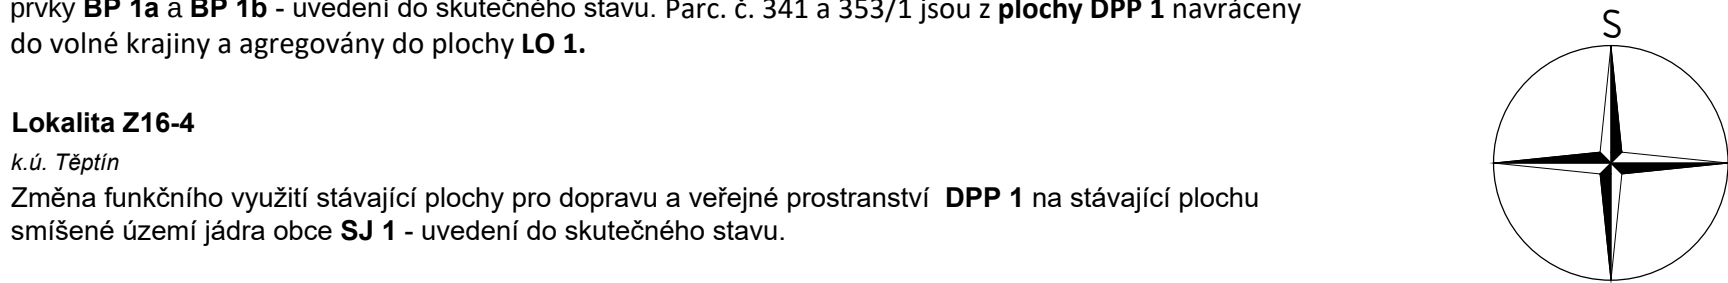

PARÉ	ZMĚNA Č. 16 ÚZEMNÍHO PLÁNU OBCE KAMENICE	
	VÝKRES ZÁKLADNÍHO ČLENĚNÍ ÚZEMÍ	
	Pořizovatel	Obecní úřad Kamenice, Ing. arch. Radek Boček
	Schvalující orgán	Zastupitelstvo obce Kamenice
	Zpracovatel	Atelier M.A.A.T., s. r. o., IČ: 281 45 968
	Zodpov. projektant	Ing. arch. Martin Jirovský, Ph.D., MBA, DiS., ČKA 03 311
	Datum: duben 2024	Fáze: Finální podoba
		M 1 : 5 000