


VÝKRES ŠIRŠÍCH VZTAHŮ  
1 : 50 000

ZMĚNA Č.15  
ÚZEMNÍHO PLÁNU OBCE  
KAMENICE

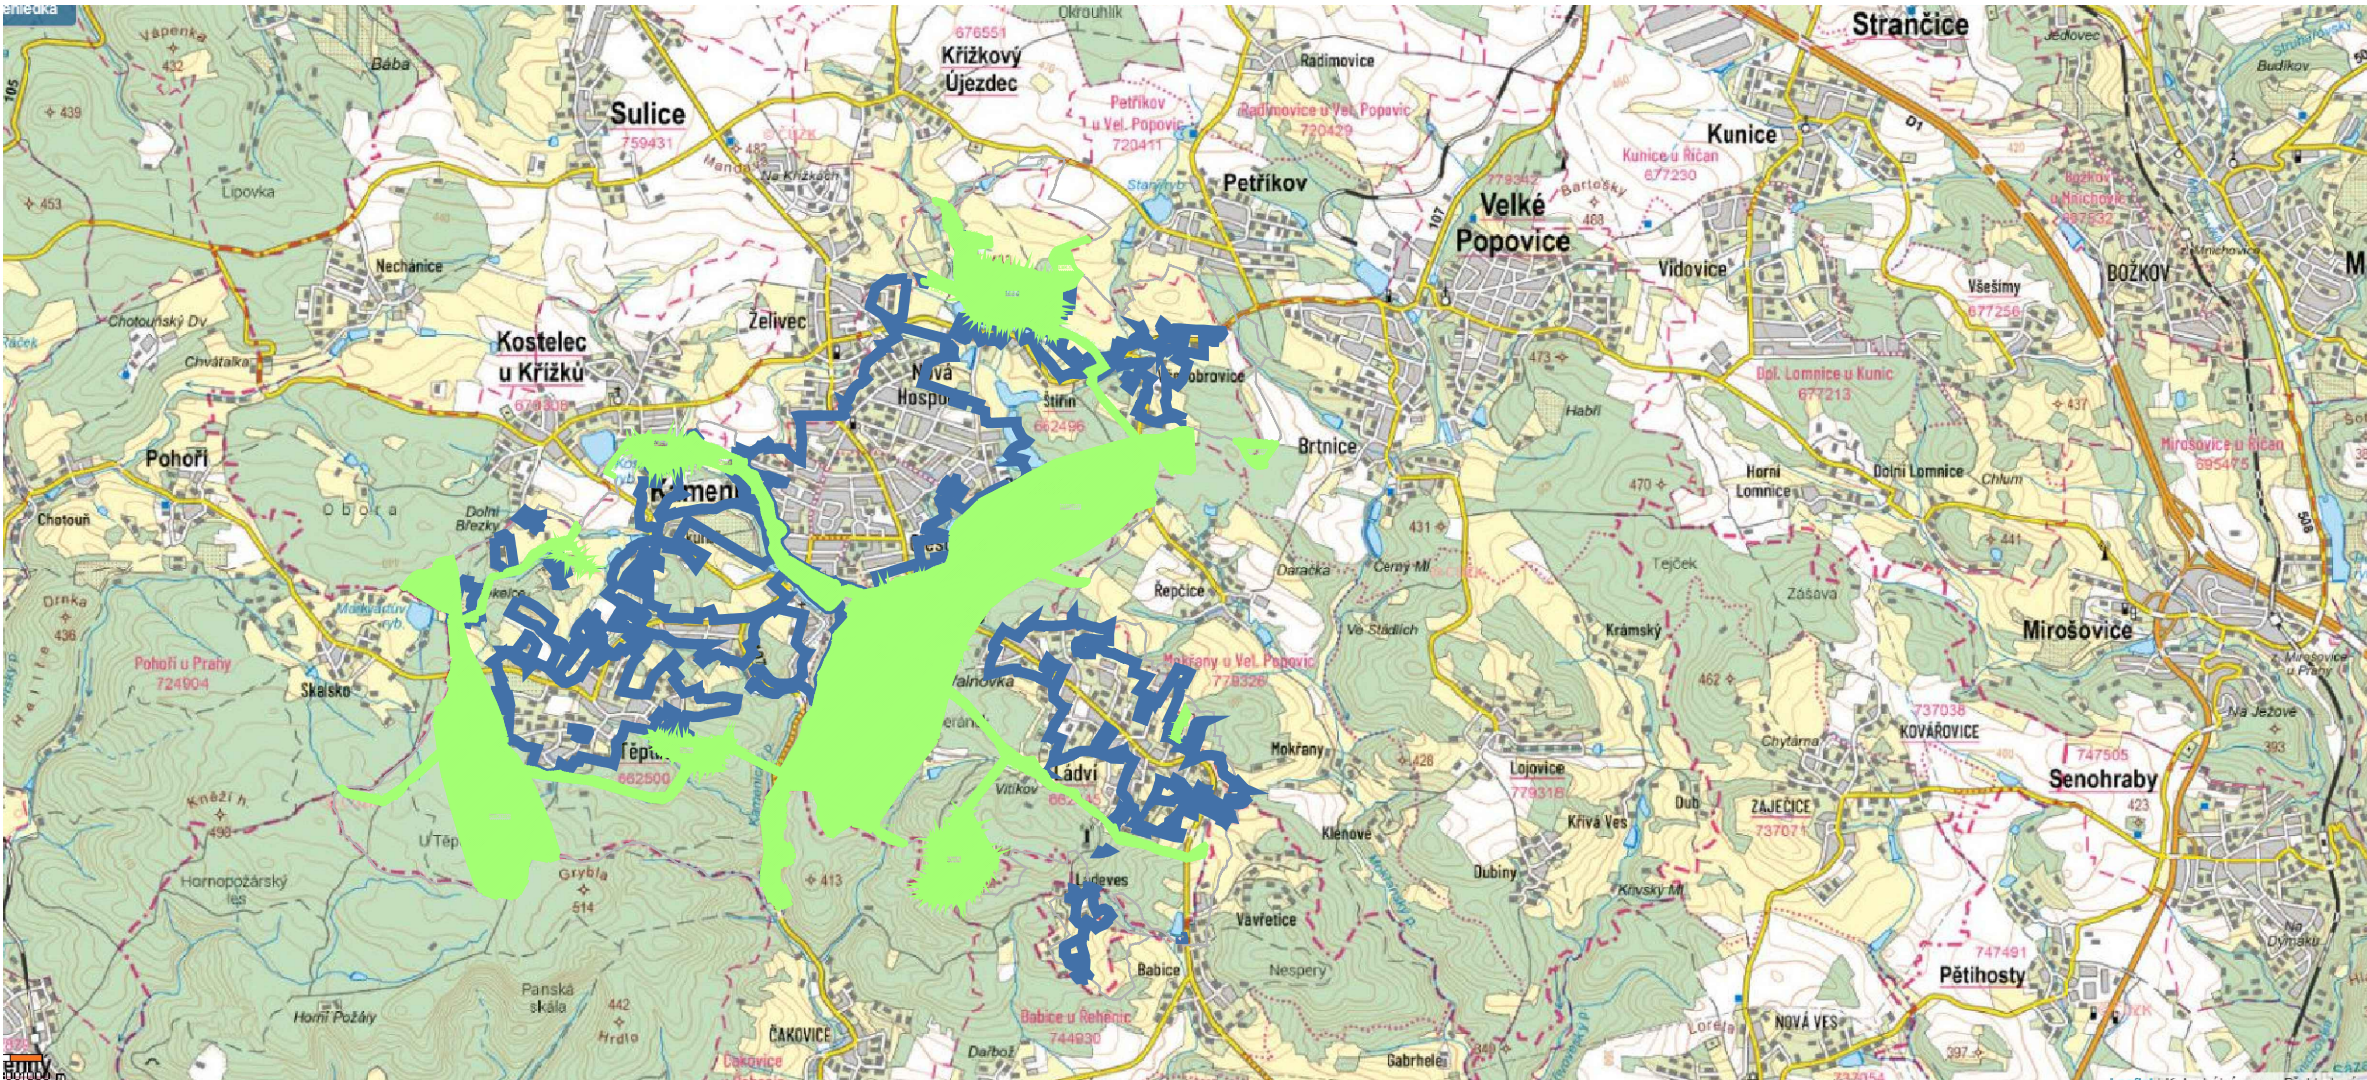

LEGENDA

- hranice řešeného území (správní území obce Kamenice)
- zastavěné území vymezené ke dni 9. 9. 2023


Návrh územního systému ekologické stability

- LBC

lokální biocentrum
- LBK

lokální biokoridor
- RBK

regionální biokoridor

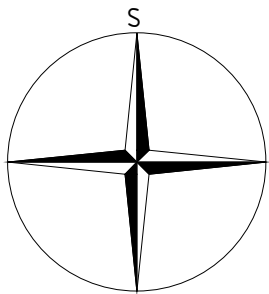

PARÉ

ZMĚNA Č. 15 ÚZEMNÍHO PLÁNU OBCE KAMENICE

VÝKRES ŠIRŠÍCH VZTAHŮ

|                    |                                                          |              |  |
|--------------------|----------------------------------------------------------|--------------|--|
| Pořizovatel        | Obec Kamenice, Ing. arch. Radek Boček                    |              |  |
| Schvalující orgán  | Zastupitelstvo obce Kamenice                             |              |  |
| Zpracovatel        | Atelier M.A.A.T., s. r. o., IČO: 281 45 968              |              |  |
| Zodpov. projektant | Ing. arch. Martin Jirovský, Ph.D., MBA, DiS., ČKA 03 311 |              |  |
| Datum: únor 2025   | Fáze: Finální podoba                                     | M 1 : 50 000 |  |