



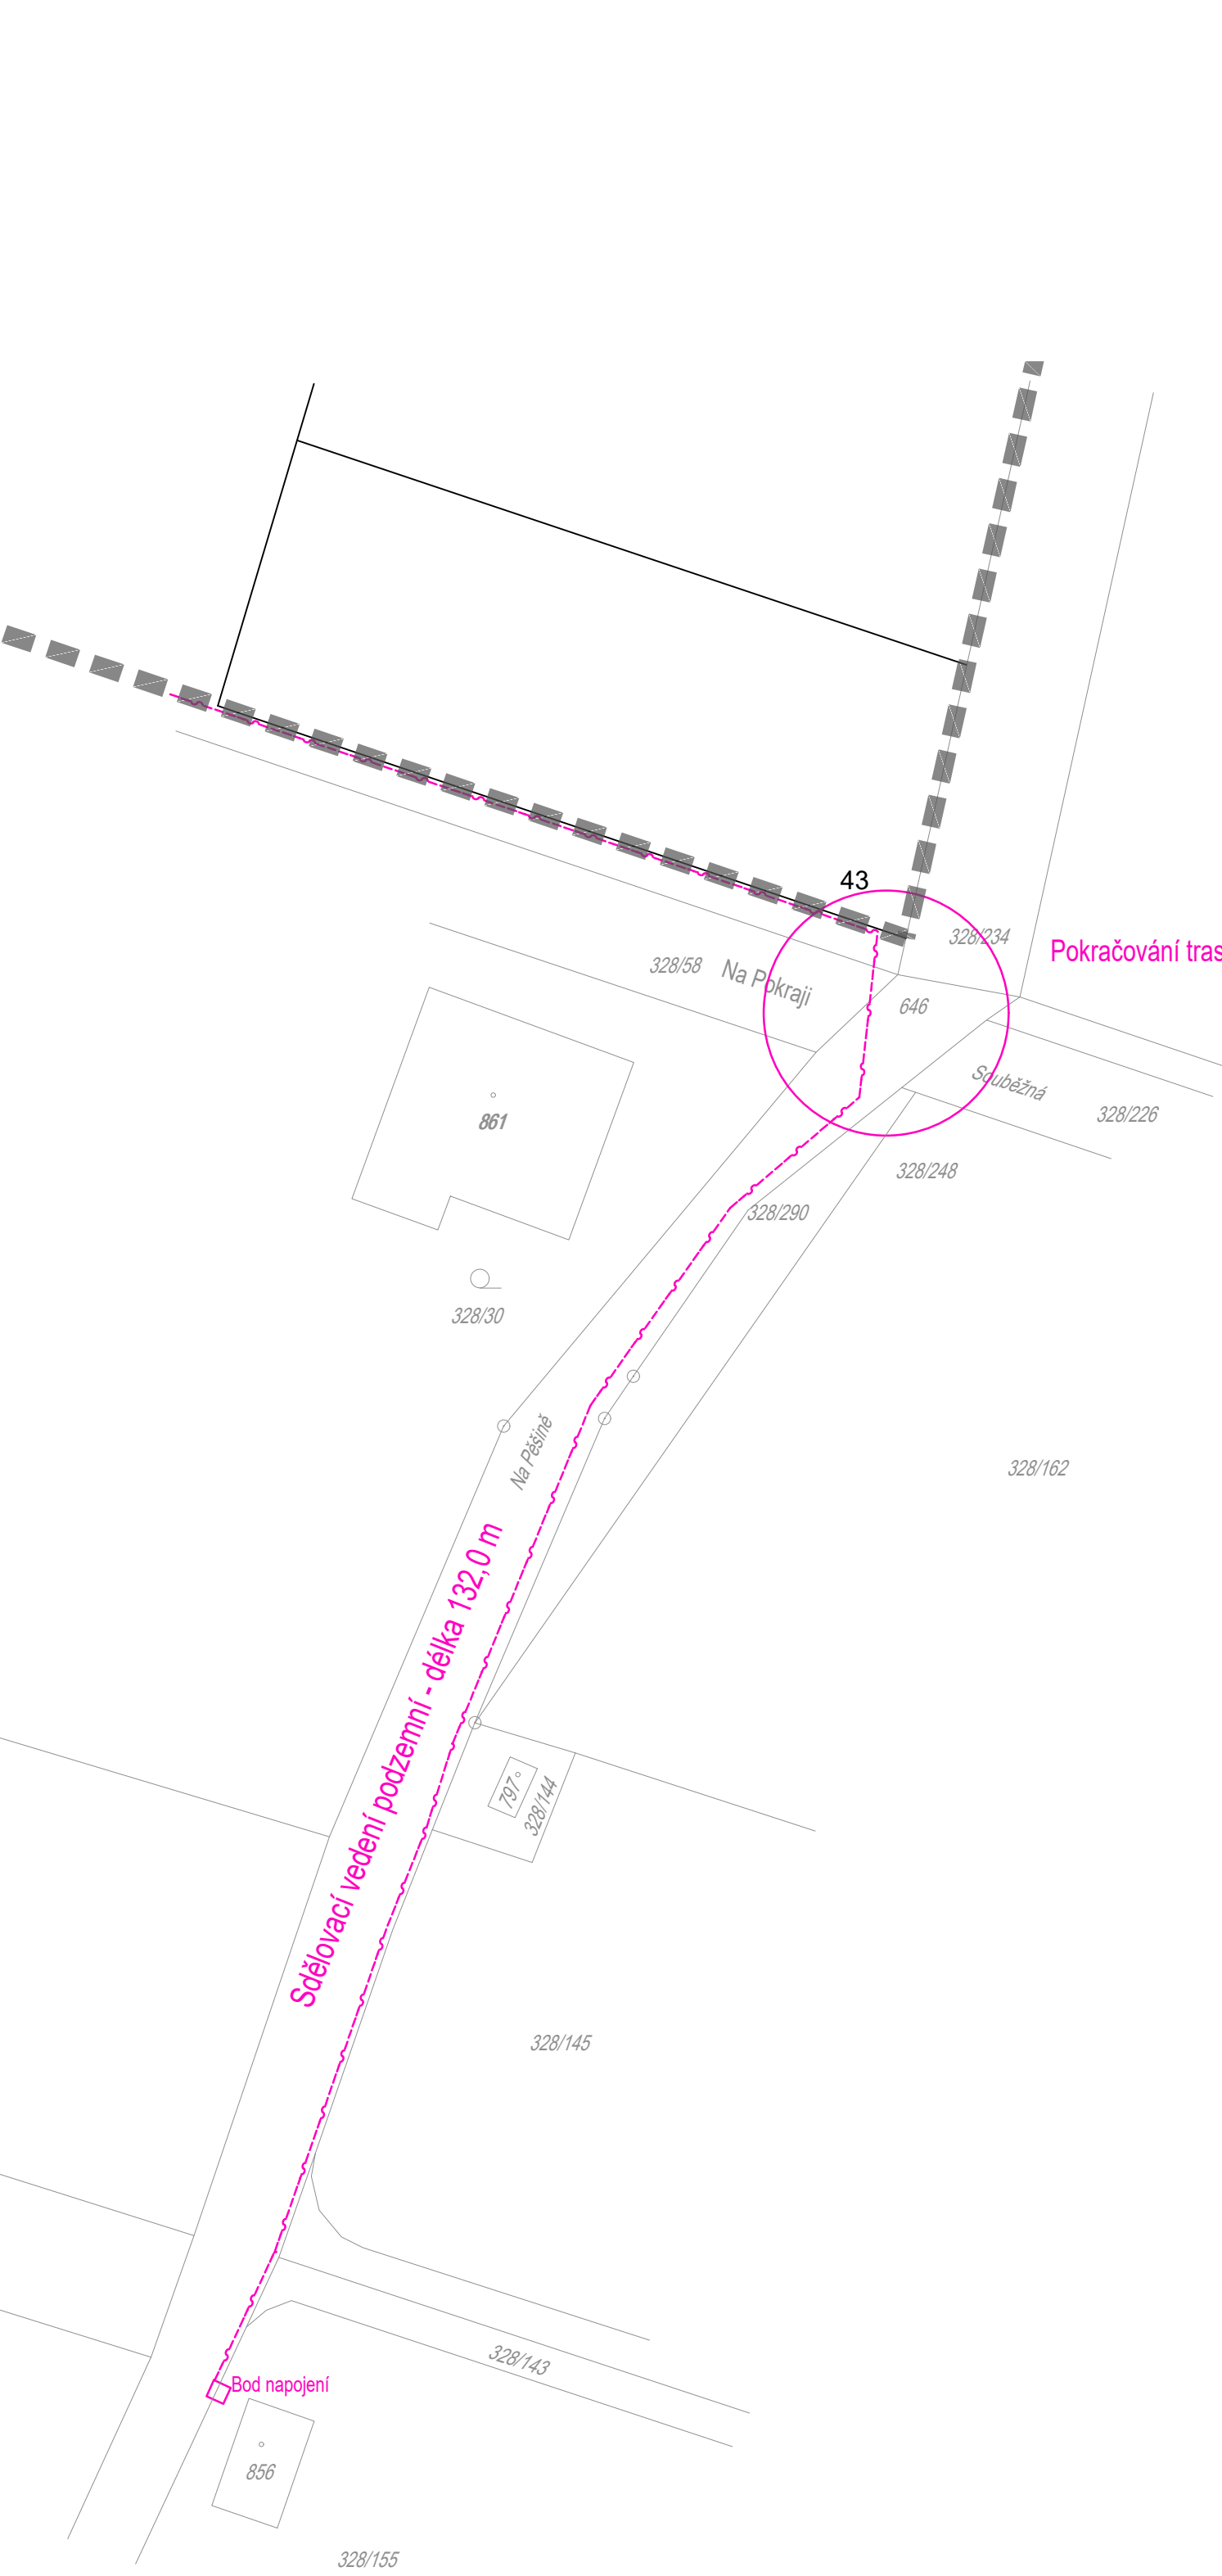

- LEGENDA**
- informační jevy - stav území**
- hranice řešeného území
 - parcelace dle KN
 - funkční využití území
 - plochy pěší a pobytové
 - plochy silniční dopravy - zóna 30
 - plochy technické infrastruktury
 - plochy pro bydlení - soukromé zeleň
 - plochy veřejné zeleň
 - veřejná zeleň mimo řešené území
 - dopravní infrastruktura mimo řešené území
- urbanisticko-architektonické řešení**
- 2 / 1+p označení dle nové parcelace / 1 NP a podkrovní
 - hranice parcel - navrhované
 - ulicní čára
 - stavební čára - uzavřená (závažná)
 - stavební čára - otevřená (nepřekročitelná)
 - stavební hrana
 - rozhraní materiálů
 - nový odvodňovací příkop
 - doplnková kresba
 - hrany staveb (doporučené)
 - orientace hřeben
 - odstup od hrany komunikace (10 m)
 - síťka pro umístění vjezdů a vstupů na pozemek (nepřekročitelná)
 - elektrozvodná a měřicí skříň
 - plocha pro umístění stavby
 - tvary staveb (doporučené)
 - parková úprava

- intenzita využití území**
- 1030 (337 / 147 / 546) / 634
- celková výměra pozemku dle navržené parcelace (m²)
 - plocha zeleně (m²)
 - zpevněná plocha (m²)
 - hlavní budova (doporučená) - zastavěná část (m²)
 - plocha pro umístění stavby (m²)
- pozn.: uvedené výměry mají pouze orientační charakter, zpřesněny budou na základě navazujících stupňů PD konkrétních zájmů

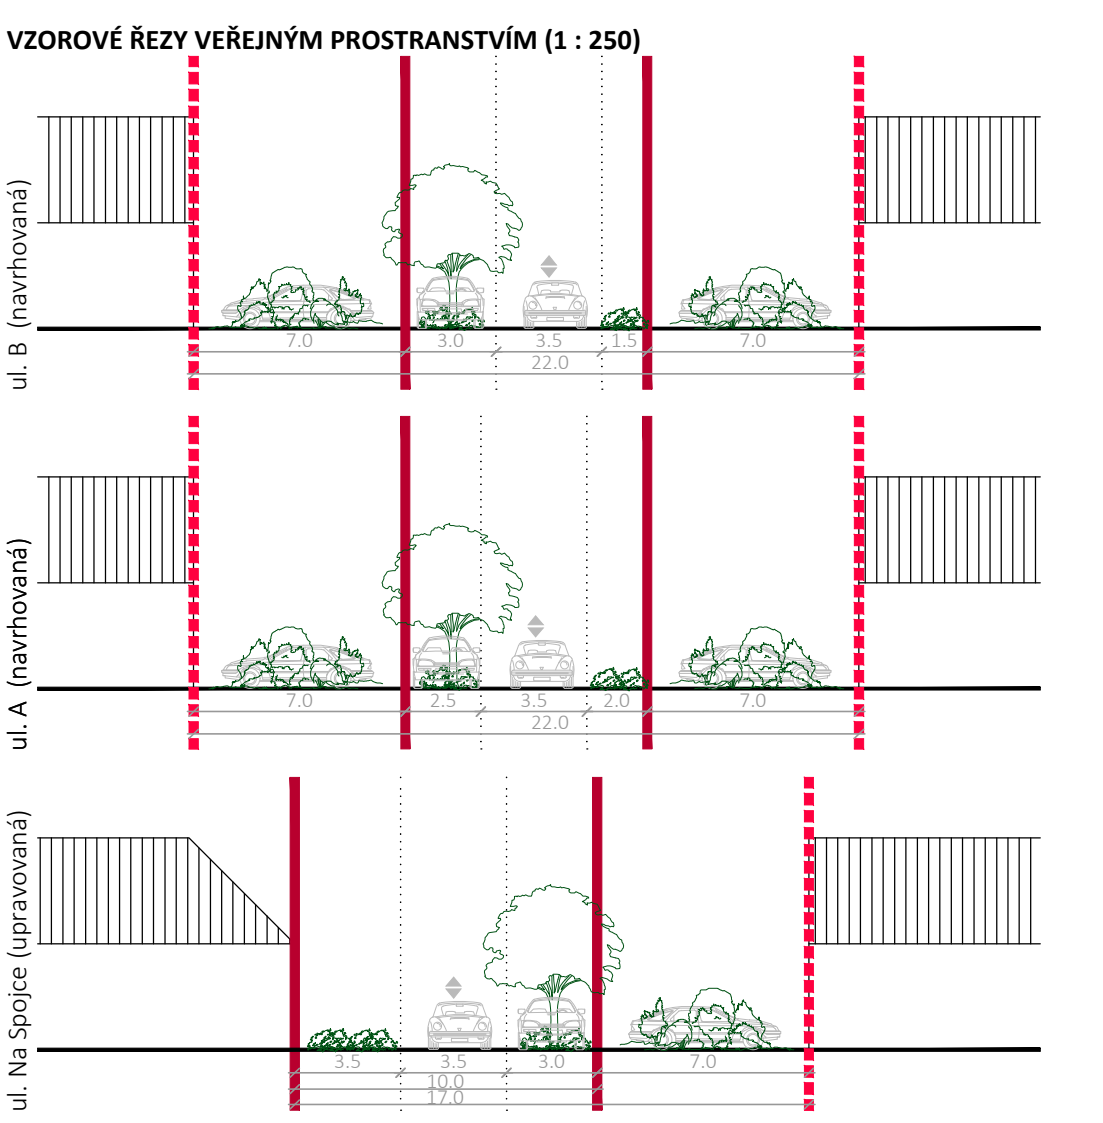

- stávající sítě**
- stoka splaškové kanalizace
 - sídlovací vedení podzemní
 - plynovodní řad
 - elektrokabel podzemního vedení
 - vodovodní řad
 - podzemní kabel veřejného osvětlení
 - nadzemní vedení VN
 - rušené nadzemní vedení VN
- nové sítě**
- stoka splaškové kanalizace
 - sídlovací vedení podzemní
 - plynovodní řad
 - elektrokabel podzemního vedení
 - vodovodní řad
 - podzemní kabel veřejného osvětlení
 - elektrokabel podzemního vedení VN
 - odvodnění komunikace
 - podzemní vsakovací objekt / uliční vpust
 - lampa veřejného osvětlení / pilíř se zapínacím bodem VO
 - sdrůžený pilíř - elektroměr NN, slaboproud, plynovměr
 - šachta na stoce splaškové kanalizace
 - nadzemní hydrant

Celé správní území obce se nachází ve vymezeném území Ministerstva obrany: ochranné pásmo radaru SRE (viz Komplexní řešení, textová část, kapitola C)

Na celém správním území lze umístit a povolit výměňované stavby jen na základě závazného stanoviska Ministerstva obrany: výstavba (viz Komplexní řešení, textová část, kapitola C)

REGULAČNÍ PLÁN K8 RD KAMENICE

DOKUMENTACE PRO VYDÁNÍ REGULAČNÍHO PLÁNU

OBJEDNATEL: STAVBY V SÍTÍ s.r.o.
Na Stádlech 107, 251 70 Popovičky
IČO: 04554485
Jednatel: Ing. Jiří Škorpil
Zástupce: Ing. Jaroslav Richter

PORÍZOVATEL: OBECNÍ ÚŘAD KAMENICE
Ringhofferovo náměstí 434, Olešovice, 251 68 Kamenice
IČO: 00240273
Starosta: Ing. Pavel Čermák
Výkonný pořizovatel: Ing. arch. Petr Boček

ZPRACOVATEL: ING. ARCH. JAROSLAV SIXTA
U Bulhara 1611/3, 110 00 Praha 1
IČO: 15112209 Z.Č. S-2024-010-00
Projektant: Ing. arch. Jaroslav Sixta, ČKA č. 00876
Ing. Dagmar Svobodová

BML, spol. s r.o.
Třebohostická 3069/14, 100 00 Praha 10
IČO: 45789371
Jednatel: Ing. Jan Luxemburk, Ing. Milan Mimra
Projektant: Ing. Eva Andělková
Ing. Karel Stupka

NÁZEV: B.2.4 SOUTISK KOMPLEXNÍHO
A ČÍSLO: ŘEŠENÍ S DÍ A TI
MĚŘÍTKO: 1:500 FORMÁT: A1
DATUM: 06/2025 ČÍSLO PARE:

ZÁZNAM O ÚČINNOSTI RP K8 RD Kamenice	
Označení správního orgánu, který regulační plán nebo jeho změnu vydal:	Zastupitelstvo obce Kamenice, dne 11. 6. 2025 pod č. usn. 6/21/ZK/2025
datum nabytí účinnosti regulačního plánu nebo jeho změny:	15.07.2025
jméno a příjmení, funkce a podpis oprávněné osoby pořizovatele:	Ing. arch. Radek Boček, zástupce pořizovatele
otisk úředního razítka:	