


PŘÍČNÝ ŘEZ C -C KOMUNIKACÍ „NA SPOJCE,,

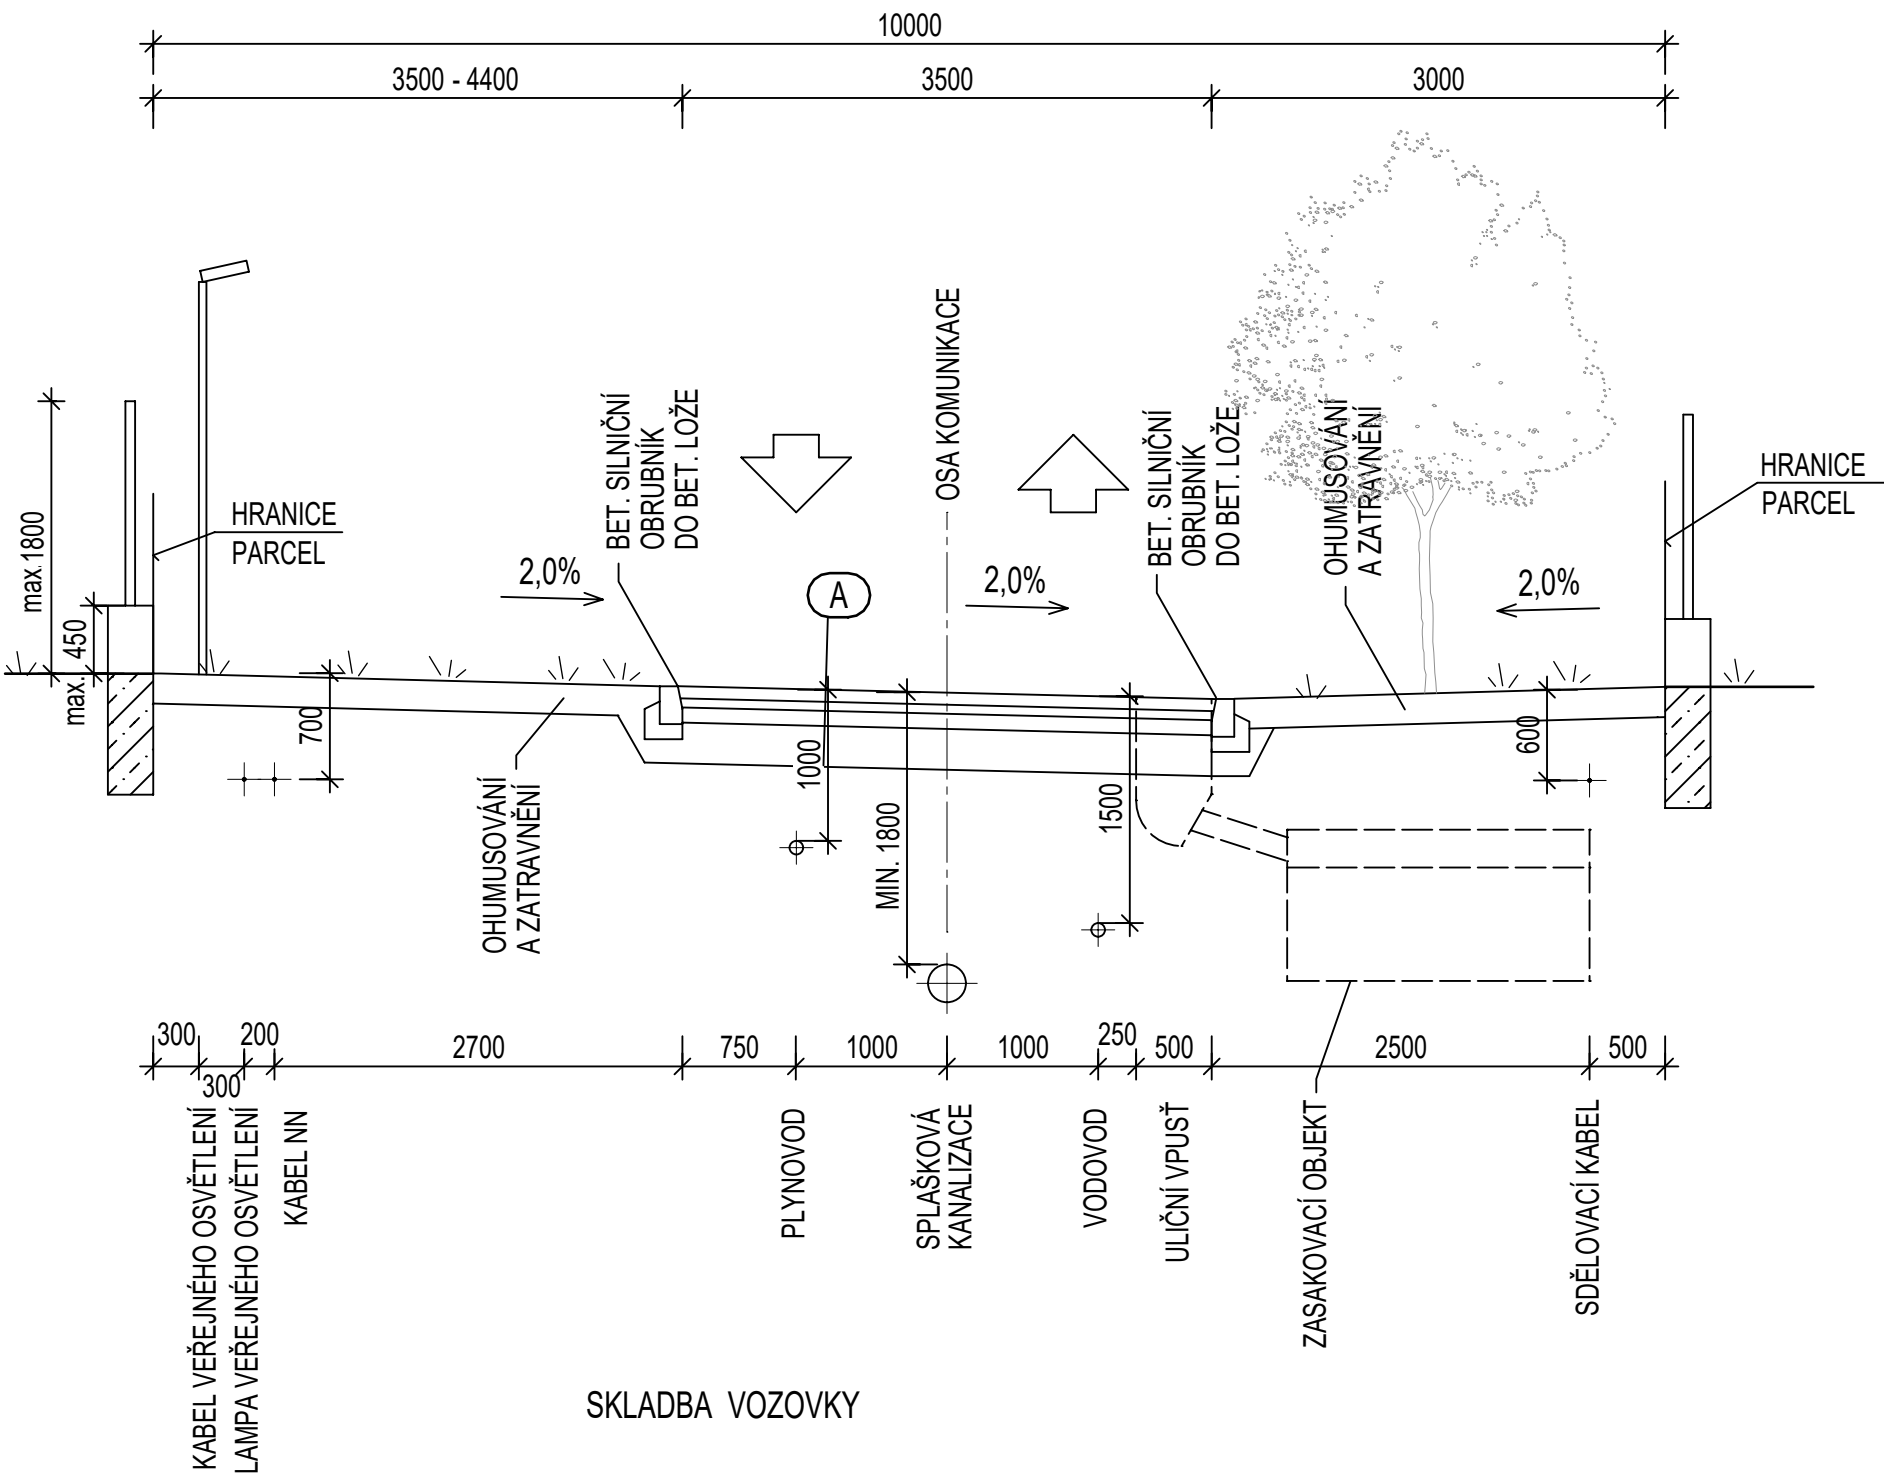

SKLADBA VOZOVKY

ACO 11	80 mm
spojovací postřik	
ACL 16+	60 mm
postřik infiltrační	
asfaltový recyklát Rmat	100 mm
šterkodrtšDA fr. 0-32 mm	250 mm
úprava zemní pláň zemina	
celkem	490 mm

ZÁZNAM O ÚČINNOSTI RP K8 RD Kamenice	
Označení správního orgánu, který regulační plán nebo jeho změnu vydal:	Zastupitelstvo obce Kamenice, dne 11. 6. 2025 pod č. usn. 6/21/ZOK/2025
datum nabytí účinnosti regulačního plánu nebo jeho změny:	15.07.2025
jméno a příjmení, funkce a podpis oprávněné osoby pořizovatele:	Ing. arch. Radek Boček, zástupce pořizovatele
otisk úředního razítka:	

REGULAČNÍ PLÁN K8 RD KAMENICE

DOKUMENTACE PRO VYDÁNÍ REGULAČNÍHO PLÁNU

OBJEDNATEL:	STAVBY V SÍTI s.r.o. Na Stádlech 107, 251 70 Popovičky IČO: 04554485 Jednatel: Ing. Jiří Škorpil Zástupce: Ing. Jaroslav Richter
-------------	--

POŘIZOVATEL:	OBECNÍ ÚŘAD KAMENICE Ringhofferovo náměstí 434, Olešovice, 251 68 Kamenice IČO: 00240273 Starosta: Ing. Pavel Čermák Výkonný pořizovatel: Ing. arch. Petr Boček
--------------	---

ZPRACOVATELÉ:	ING. ARCH. JAROSLAV SIXTA U Bulhara 1611/3, 110 00 Praha 1 IČO: 15112209 Z.Č.:S-2024-010-00 Projektanti: Ing. arch. Jaroslav Sixta, ČKA č. 00876 Ing. Dagmar Svobodová BML, spol. s r.o. Třebostická 3069/14, 100 00 Praha 10 IČO: 45789371 Jednatelé: Ing. Jan Luxemburk, Ing. Milan Mimra Projektanti: Ing. Eva Andělová Ing. Karel Stupka
---------------	--

NÁZEV A ČÍSLO:	3.4. KOMUNIKACE NA SPOJCE - ŘEZ C-C		
MĚŘÍTKO:	1:50	FORMÁT:	A3
DATUM:	06/2025	ČÍSLO PARÉ:	