


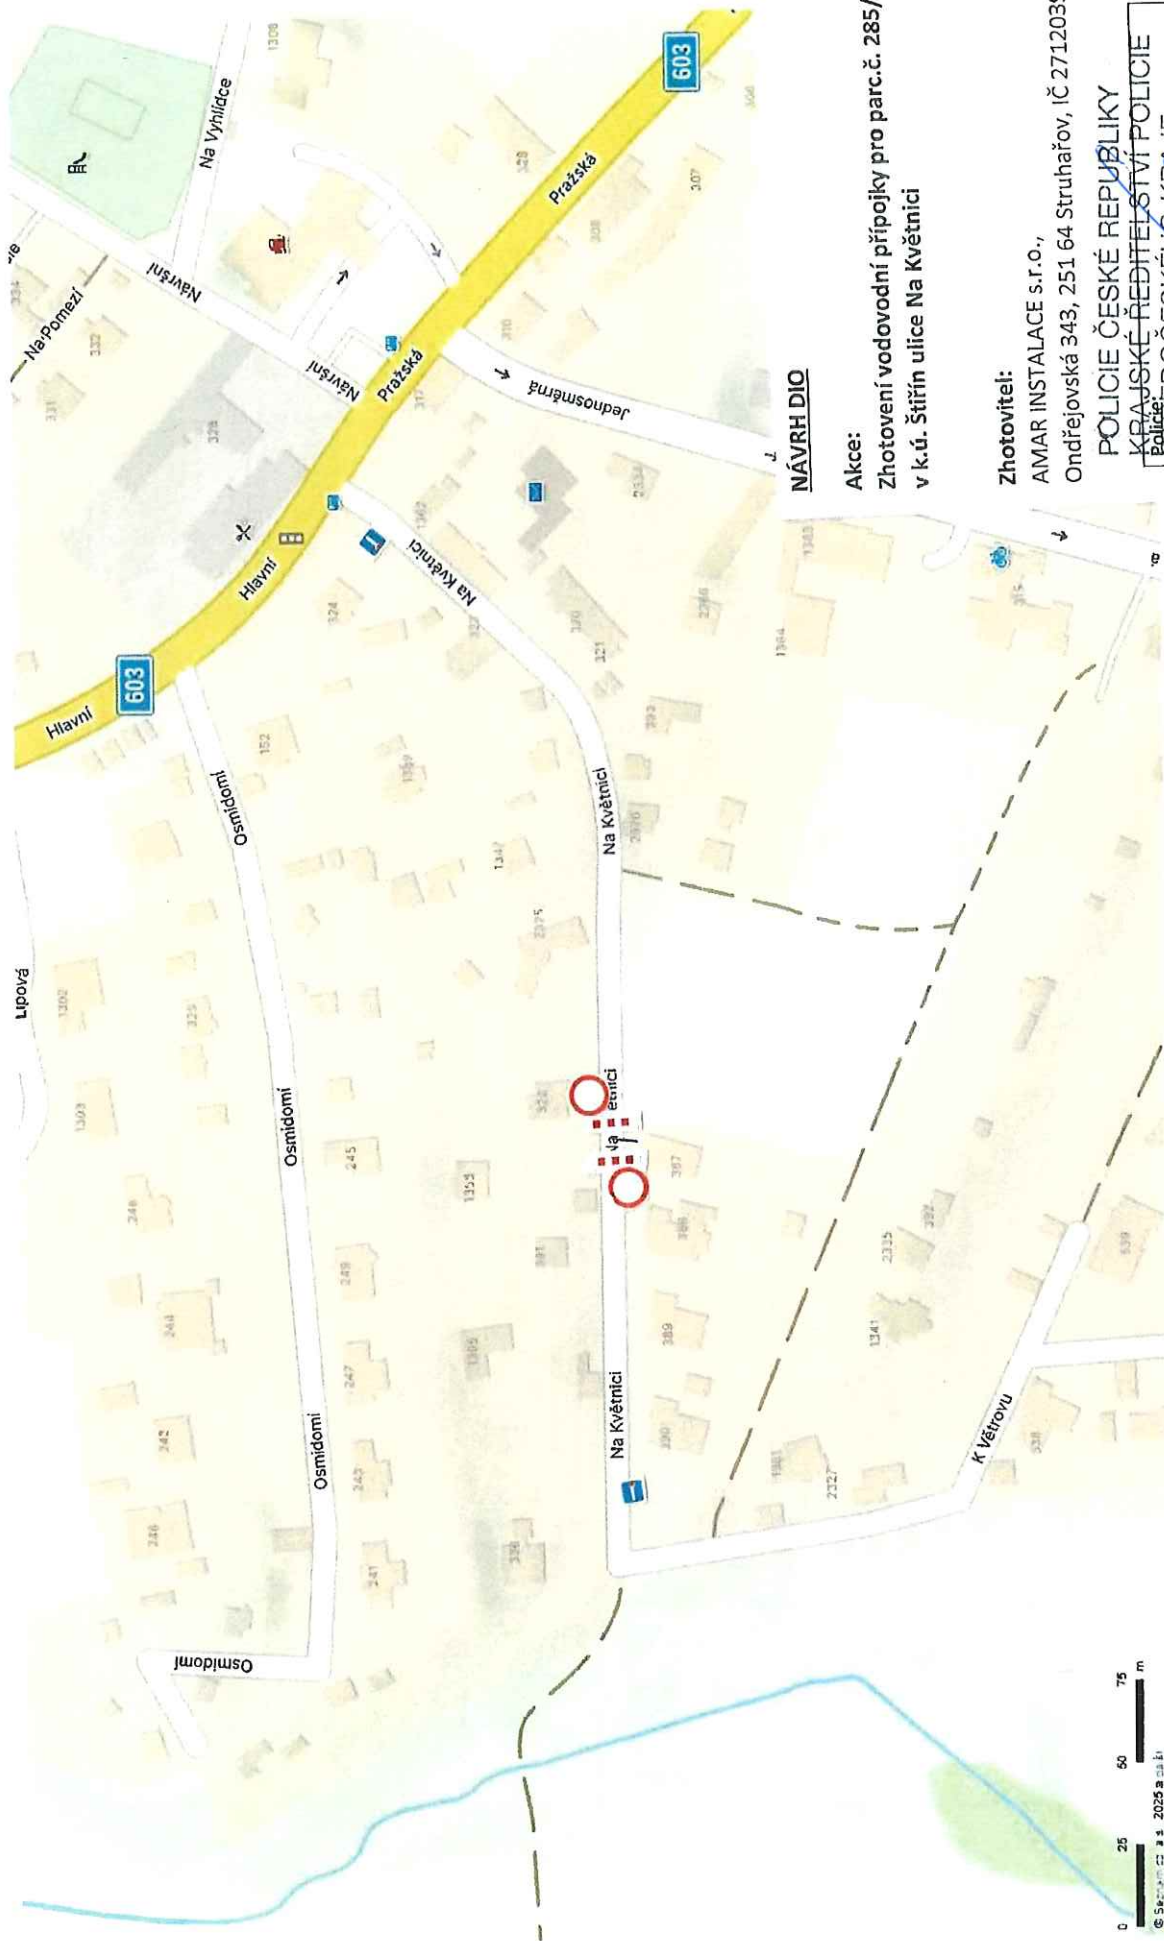

NÁVRH DIO

Akce:
Zhotovení vodovodní přípojky pro parc.č. 285/38
v k.ú. Štítná ulice Na Květnici

Zhotovitel:
AMAR INSTALACE s.r.o.,
Ondřejovská 343, 251 64 Struhařov, IČ 27120392

POLICIE ČESKÉ REPUBLIKY
KRAJSKÉ ŘEDITELSTVÍ POLICIE
STŘEDOČESKÉHO KRAJE
DOPRAVNÍ INSPEKTORÁT PRAHA VENKOV - JIH
261 64 MANICHOVCE, MASARYKOVÁ NÁMĚSTÍ 708

27.6.2025 Seznam SOK