

PROJEKT DIO

(Dopravně Inženýrské Opatření)



MÍSTO REALIZACE:

**Ul. Jednosměrná, Koruní, Kruhová,
251 68 Kamenice**

VYPRACOVAL:

Ing. Hana Durst
tel.: 723 662 755

OBJEDNATEL (INVESTOR):

MRAKULASTAV s.r.o.
tel.: 601 502 077

POČET ETAP:

2

POČET VÝKRESŮ:

2

NÁZEV AKCE:

**ZÁBOR KOMUNIKACE
- VÝSTAVBA KANALIZACE STOKA BA-5**

TERMÍN REALIZACE AKCE:

DATUM VYPRACOVÁNÍ DIO:

29.10.2025

DODAVATEL:

TOP Znak s.r.o.

Starochuchelská 114/28

159 00 Praha 5

Tel.: 607 687 687

E-mail: info@topznak.cz

Web: www.topznak.cz

IČ: 06035981, DIČ: CZ06035981




POZNÁMKA:




Zábor komunikace
- rekonstrukce povrchu


Detail DZ E13:	
1	2
1	2
3	4

Legenda:
Návrhová přehledná snímek
dopravní analýza
Zábor komunikace
- rekonstrukce povrchu
Směr jízdy - stávající povrchová značka

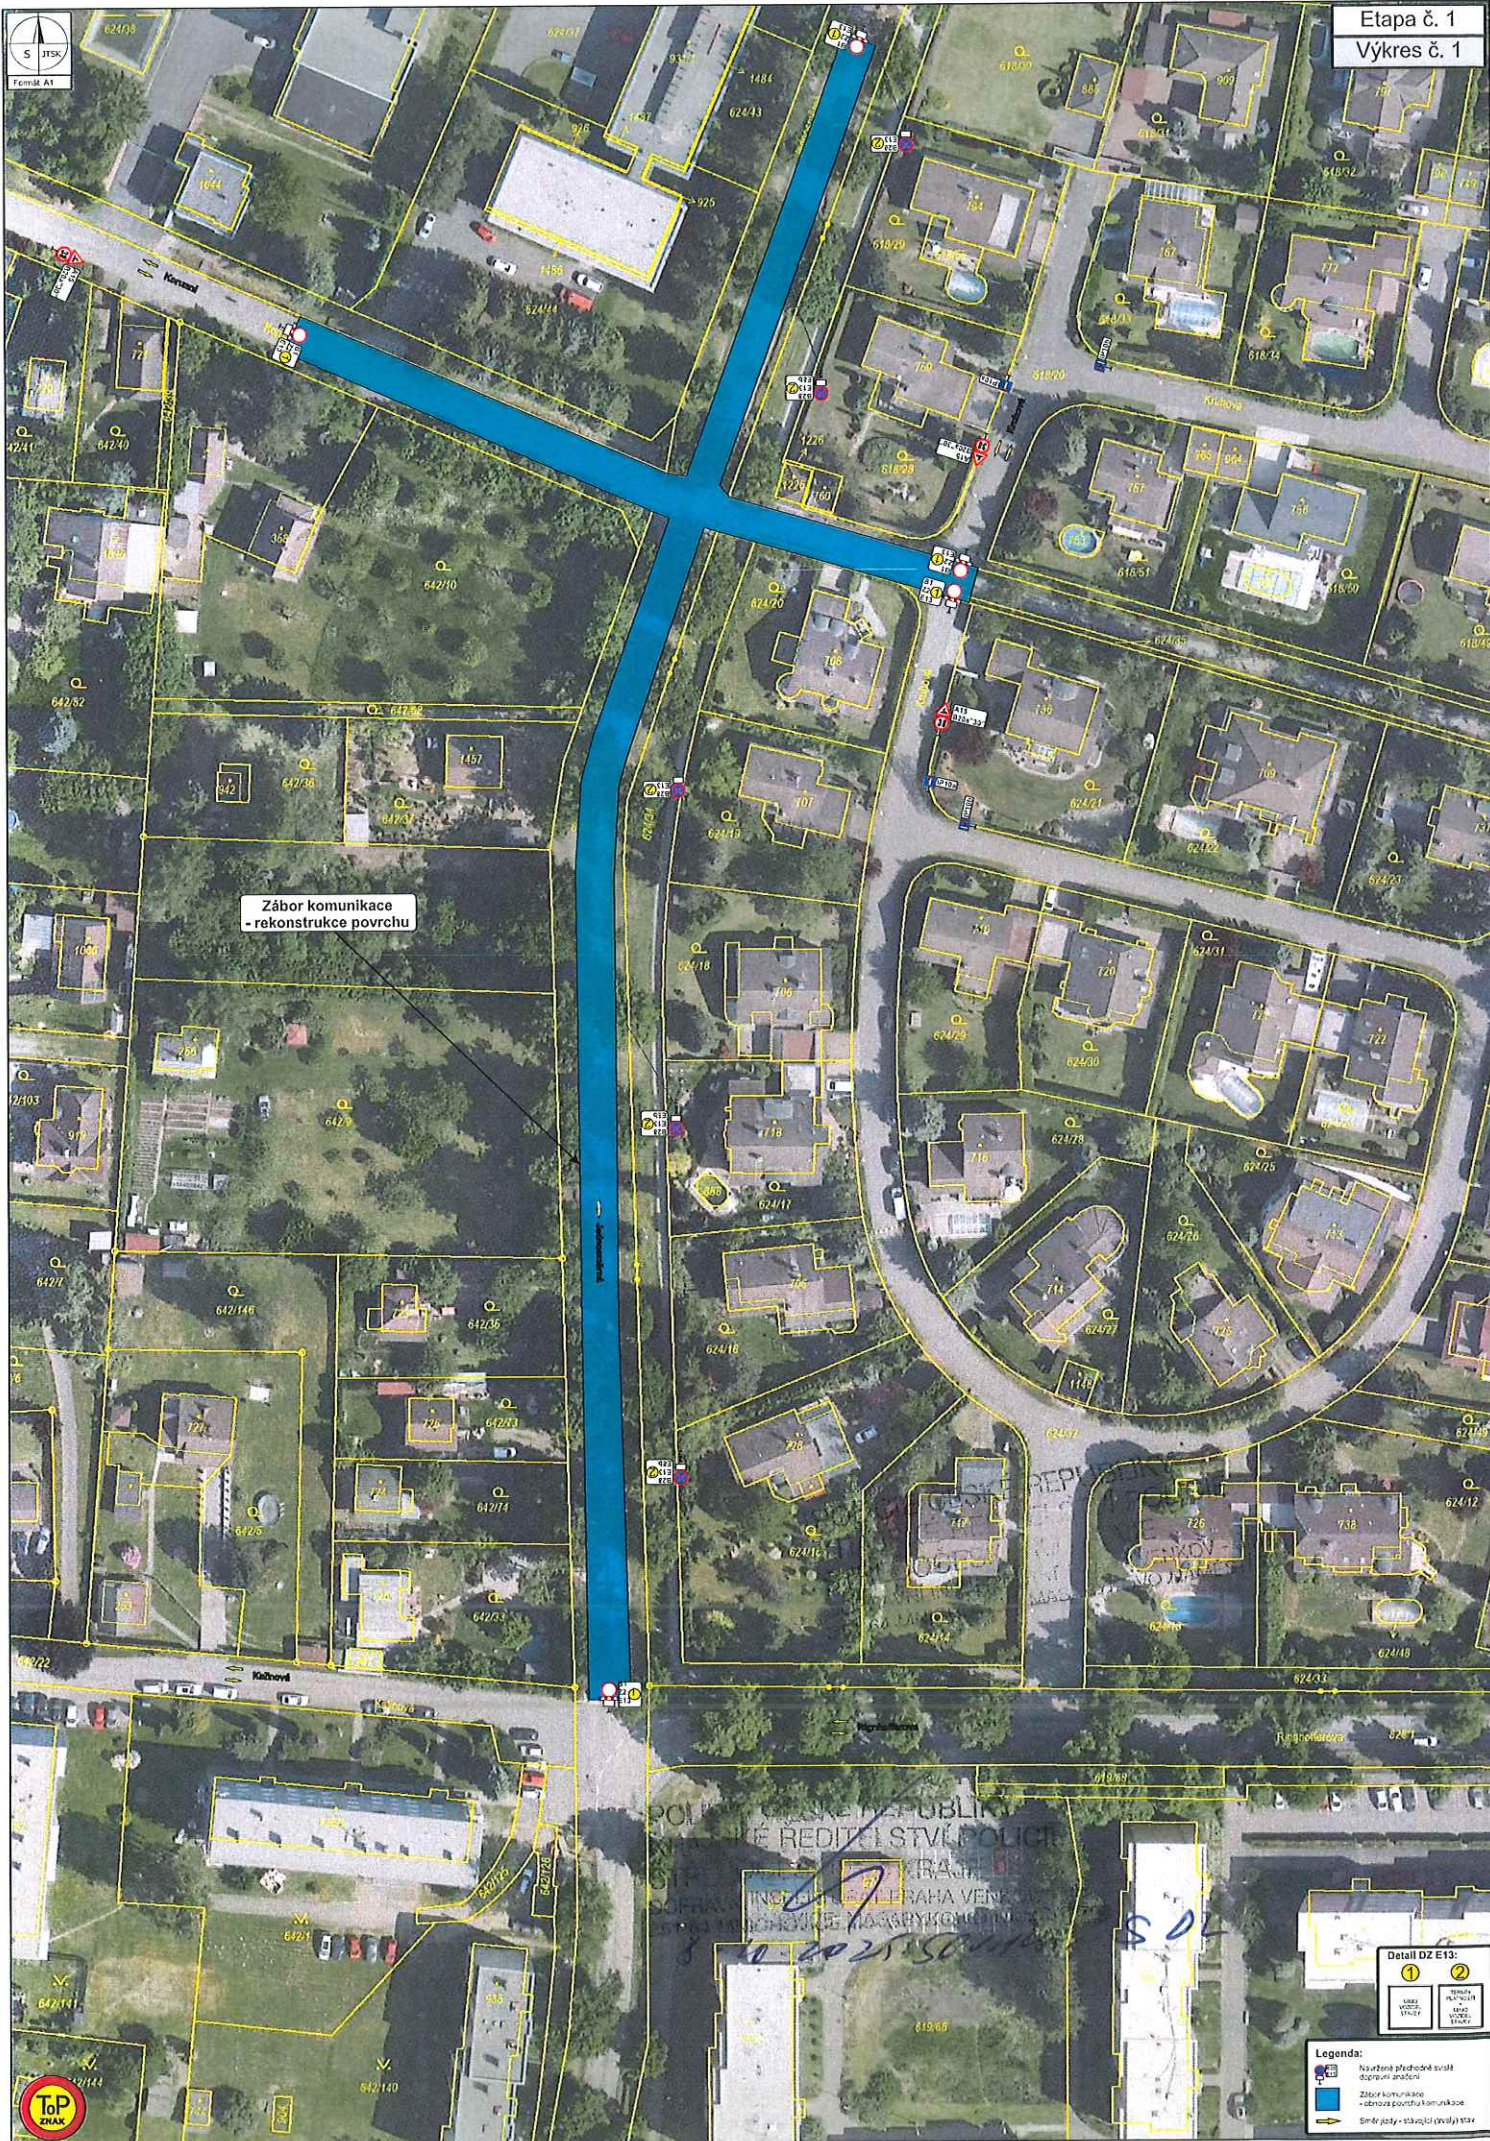

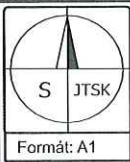

Etapa č. 1 Výkres č. 2

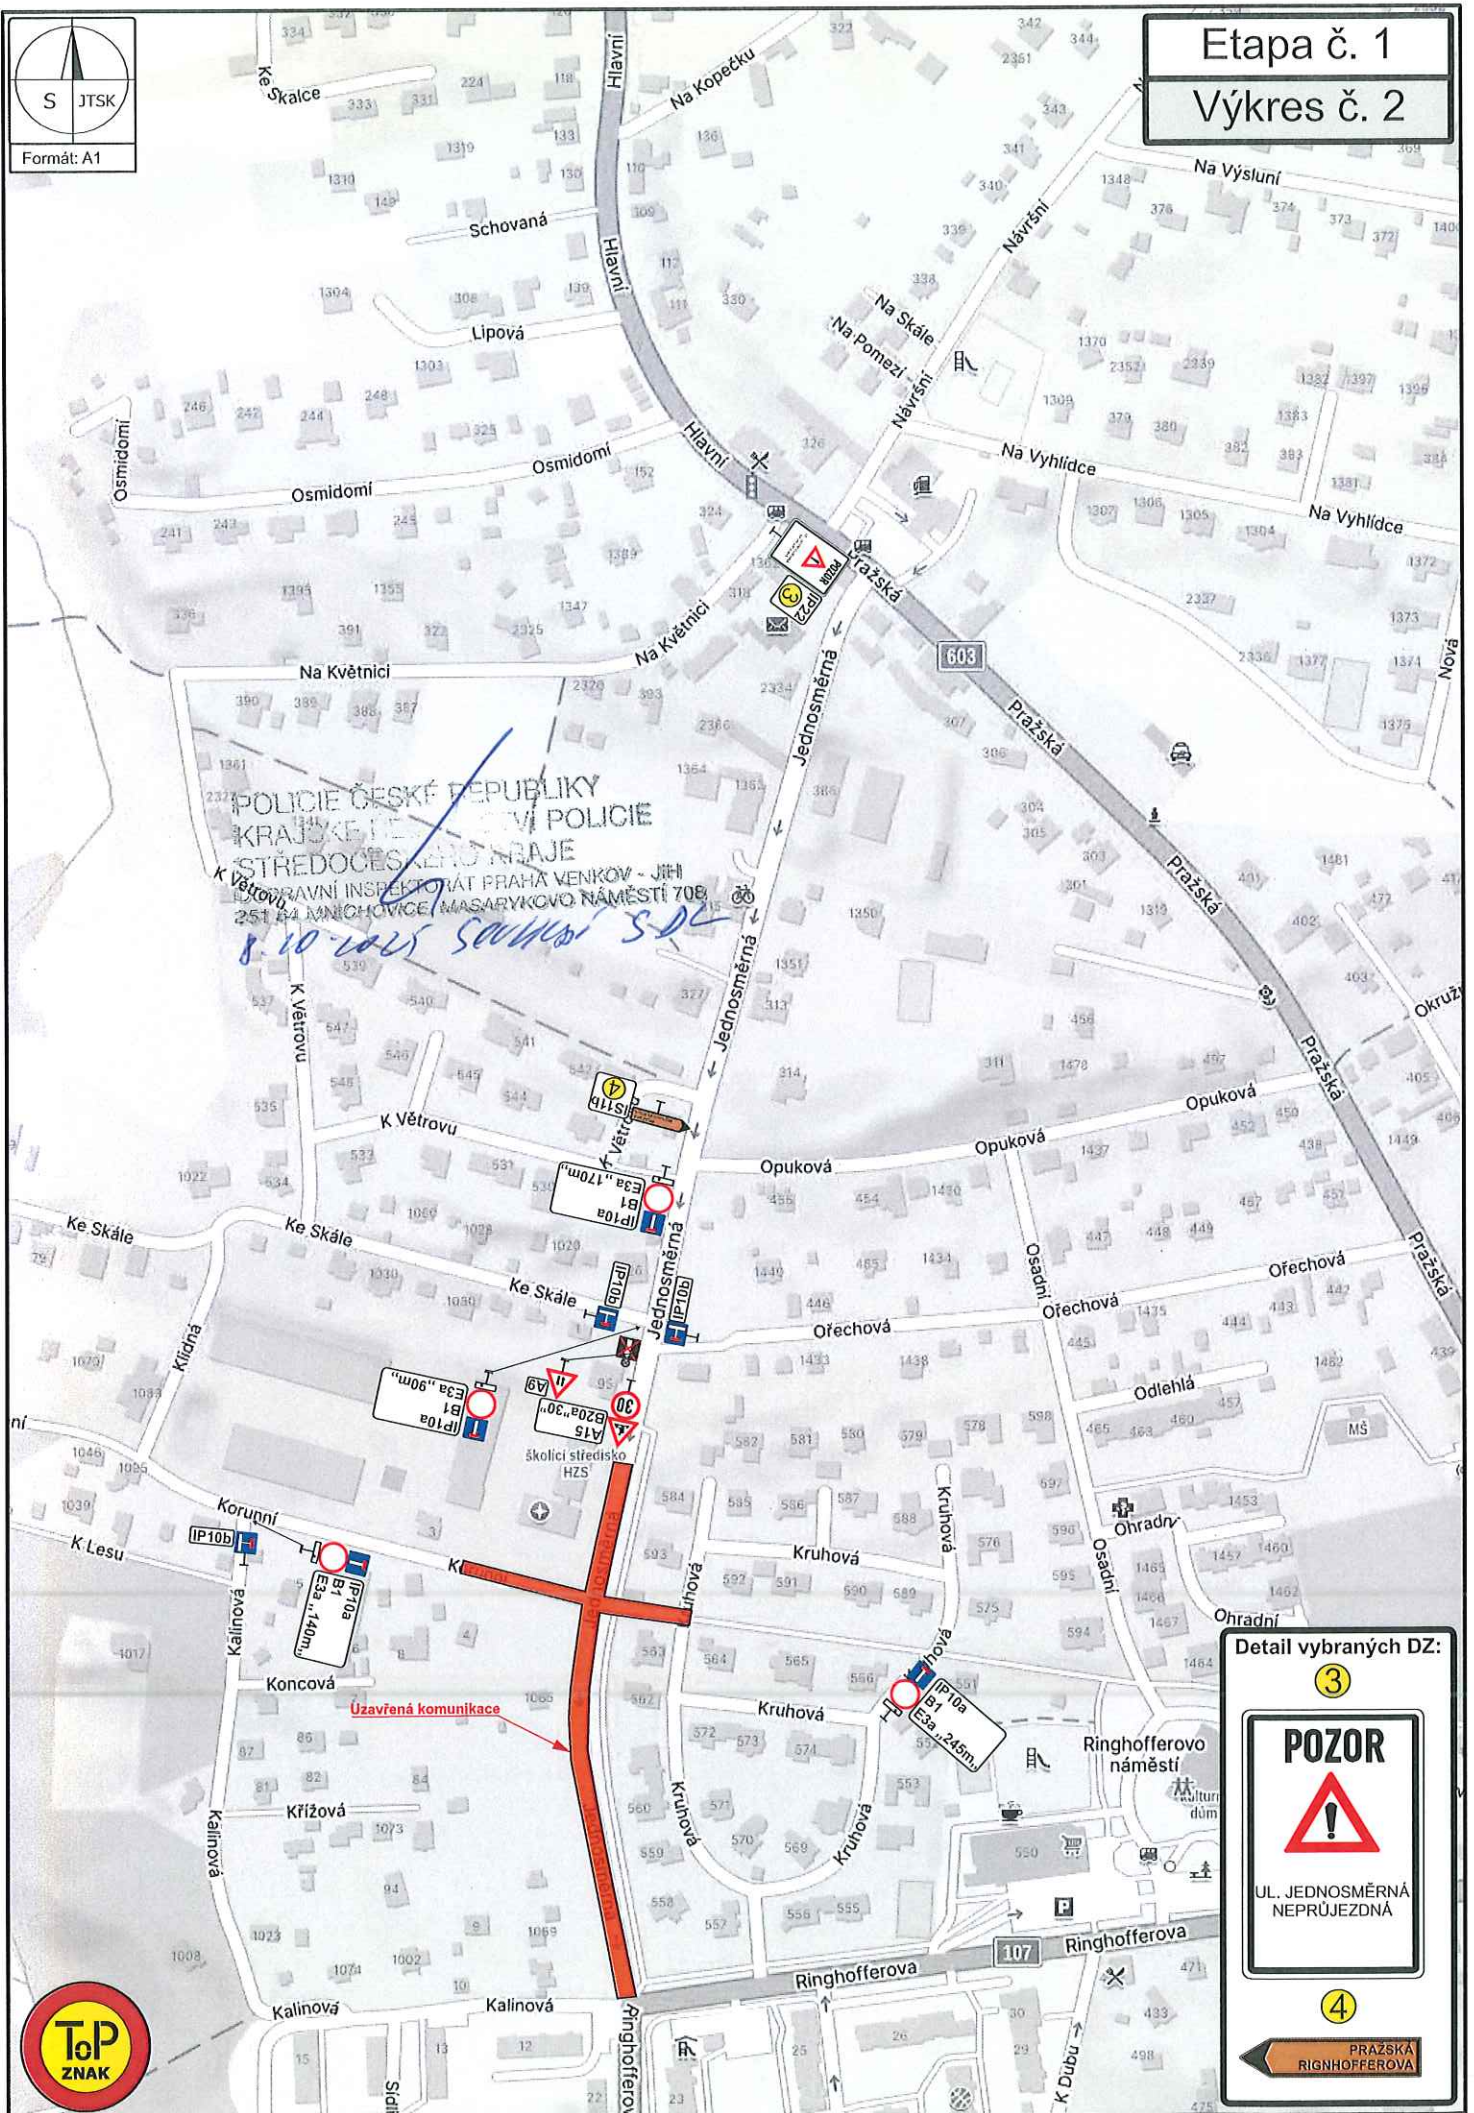

Detail vybraných DZ:

3

POZOR



UL. JEDNOSMĚRNÁ
NEPRÚJEZDNÁ

4

PRÁŽSKÁ
RINGHOFFEROVA




Zábor komunikace
- rekonstrukce povrchu

1	2


Legenda:
Navrhované přechodné svazky
dopravní značení
Zábor komunikace
- rekonstrukce povrchu
Směr jízdy - výhledový směr jízdy



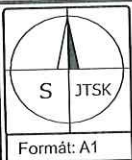

Etapa č. 2

Výkres č. 2

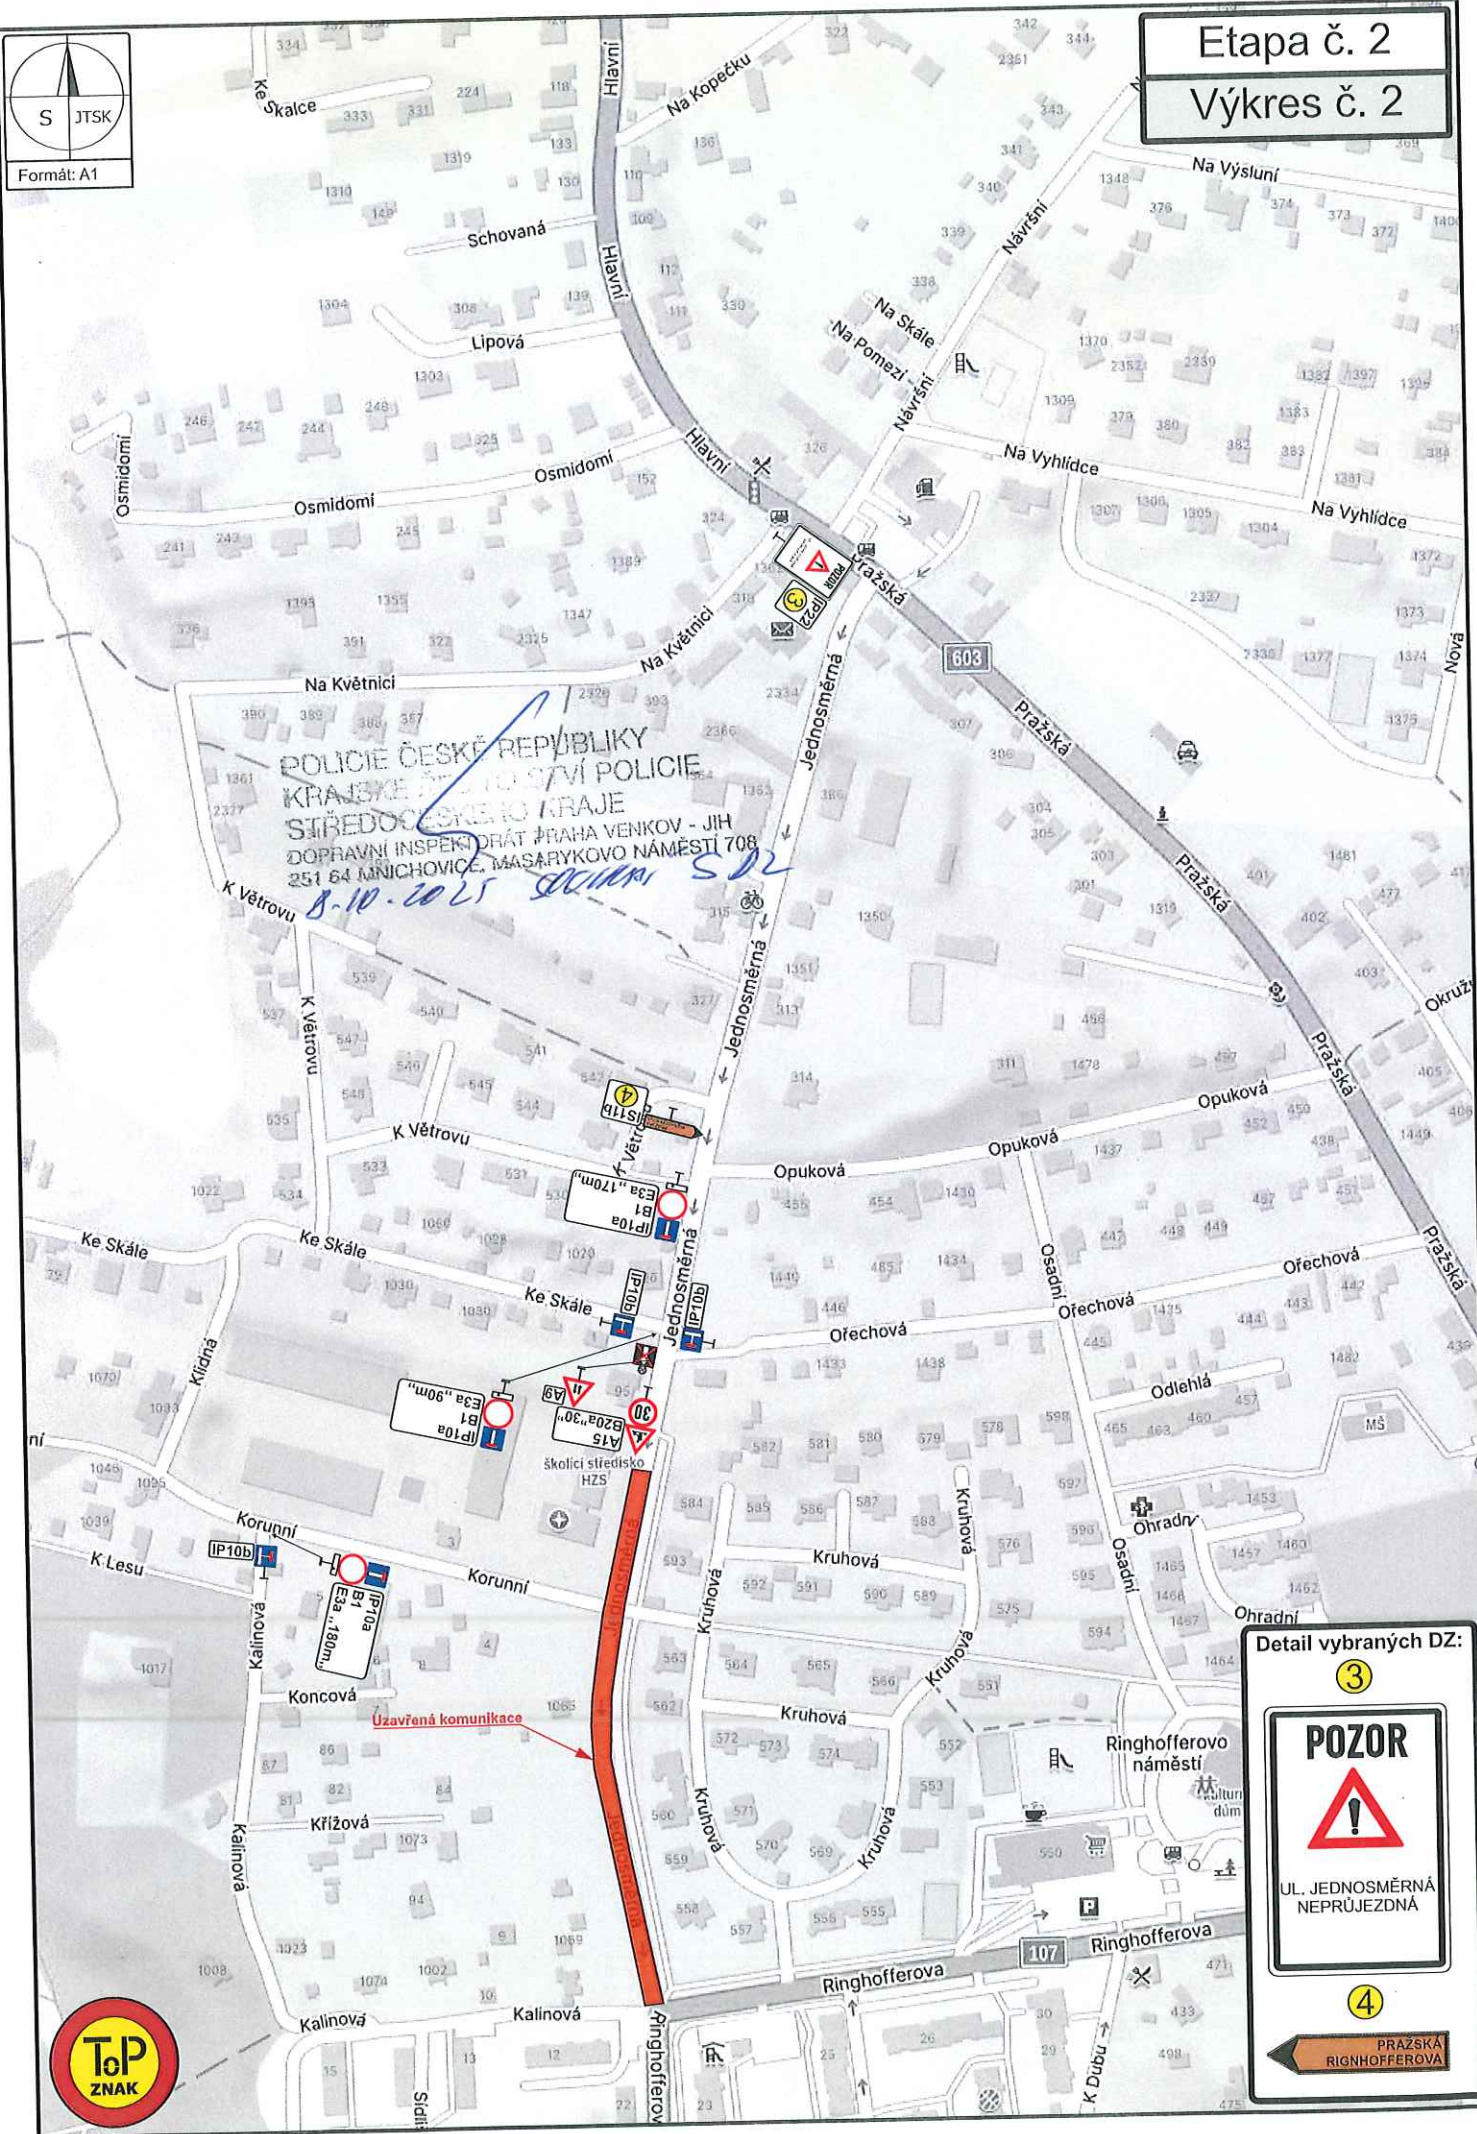

Detail vybraných DZ:

3

POZOR



UL. JEDNOSMĚRNÁ
NEPRŮJEZDNÁ

4

PRAŽSKÁ
RINGHOFFEROVA