




MÍSTNÍ ÚPRAVA V ROZPORU S DIO BUDE ZNEPLATNĚNA

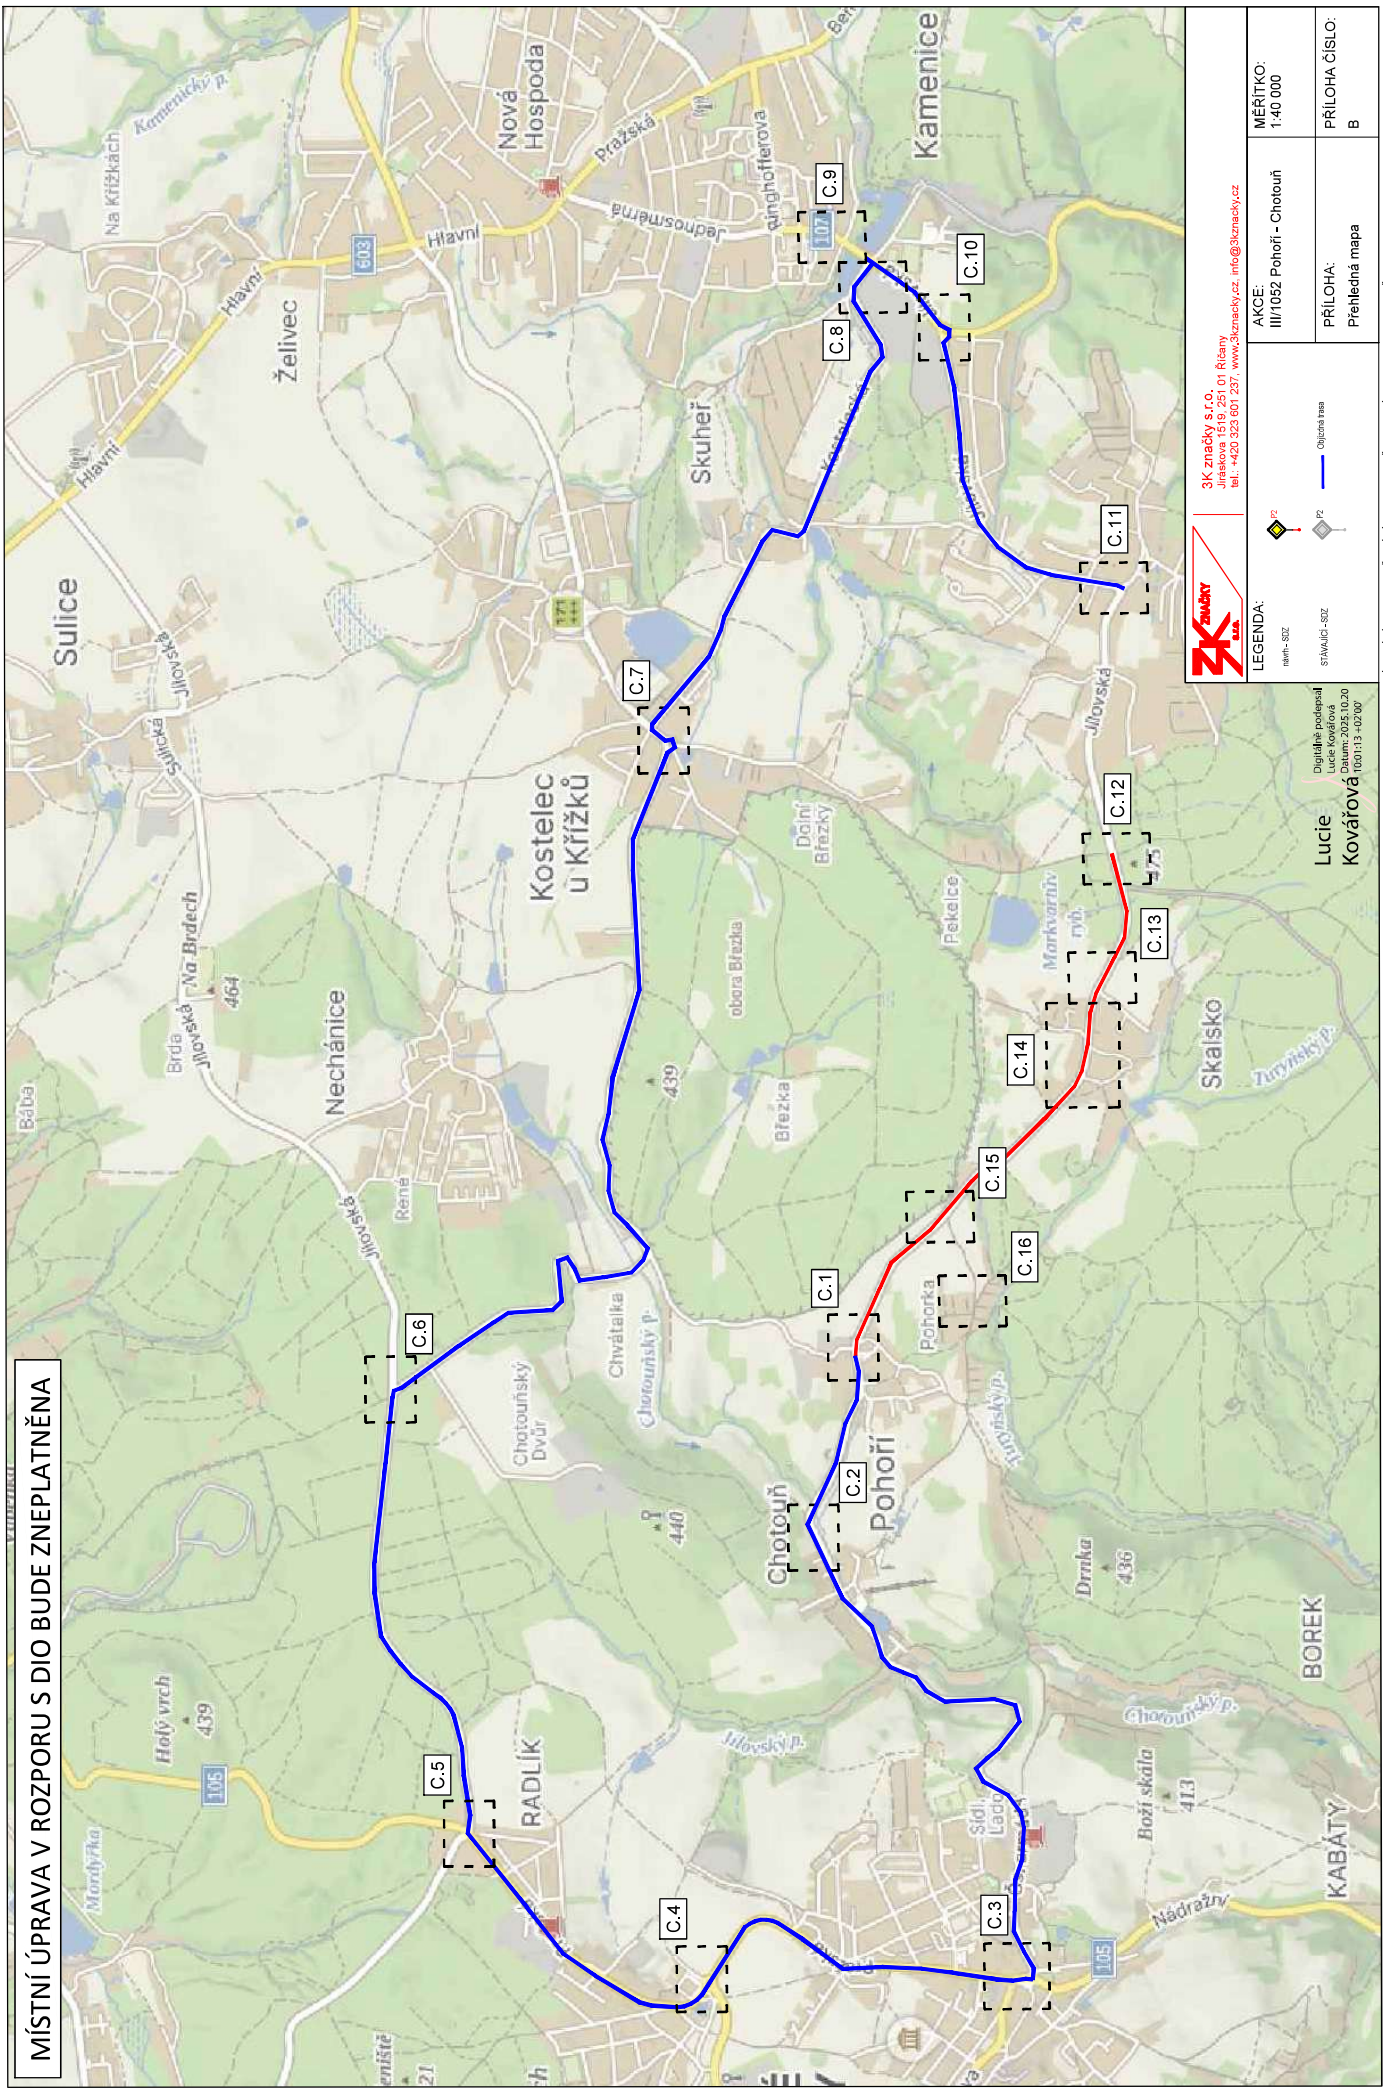

3K značky s.r.o.
Jiráskova 1519, 251 01 Říčany
tel. +420 323 601 237, [www.3kznancky.cz](mailto:info@3kznancky.cz)

AKCE: III/1052 Pohoří - Chotouň

MĚŘÍTKO: 1:40 000

LEGENDA:

stavba - SZ

stavba - SZ

Objektová trasa

PŘÍLOHA: Přehledná mapa

PŘÍLOHA ČÍSLO: B

Digitalně podepsal
Lucie Kovářová
Datum: 2023.10.30
Verze: 1.02.00

KOPÍROVÁNÍ A ROZMNOŽOVÁNÍ POUZE PO PŘEDCHOZÍM SOUHLASU 3K ZNAČKY s.r.o.