


TĚPTÍN

č.d. 2823

č.p. 1804

č.p. 1805

č.p. 867

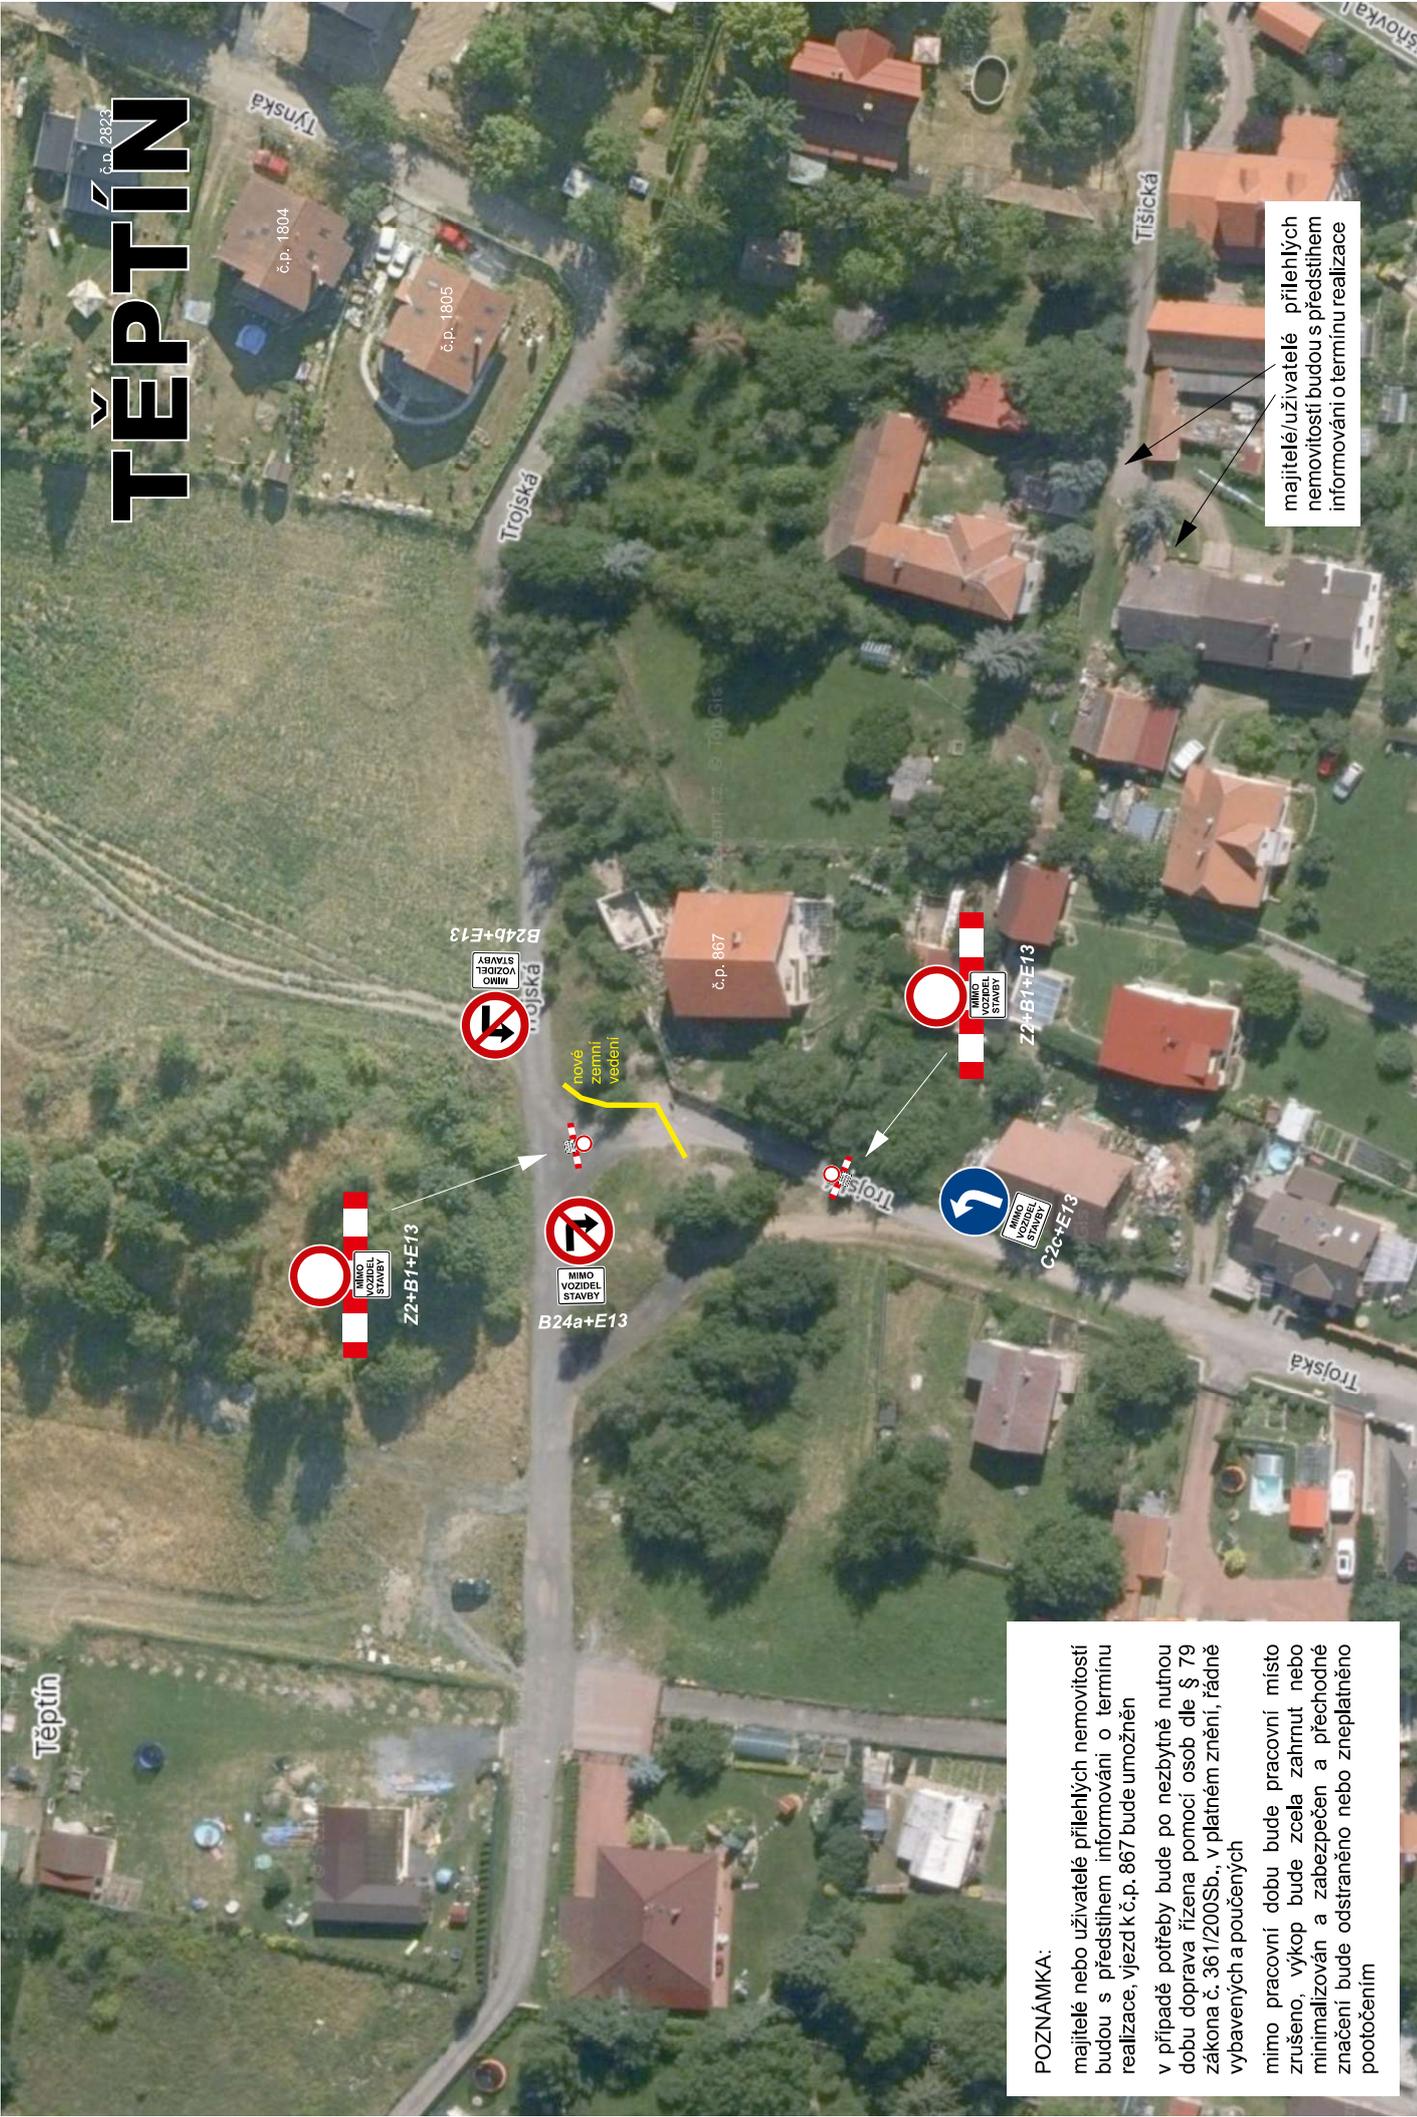

majitelé/uživatelé přilehlých nemovitostí budou s předstihem informováni o termínu realizace

POZNÁMKA:
 majitelé nebo uživatelé přilehlých nemovitostí budou s předstihem informováni o termínu realizace, vjezd k č.p. 867 bude umožněn v případě potřeby bude po nezbytně nutnou dobu doprava řízena pomocí osob dle § 79 zákona č. 361/2005b., v platném znění, řádně vybavených a poučených
 mimo pracovní dobu bude pracovní místo zrušeno, výkop bude zcela zahrnut nebo minimalizován a zabezpečen a přechodné značení bude odstraněno nebo zneplatněno pootočením