


# PROJEKT DIO

## (Dopravně Inženýrské Opatření)

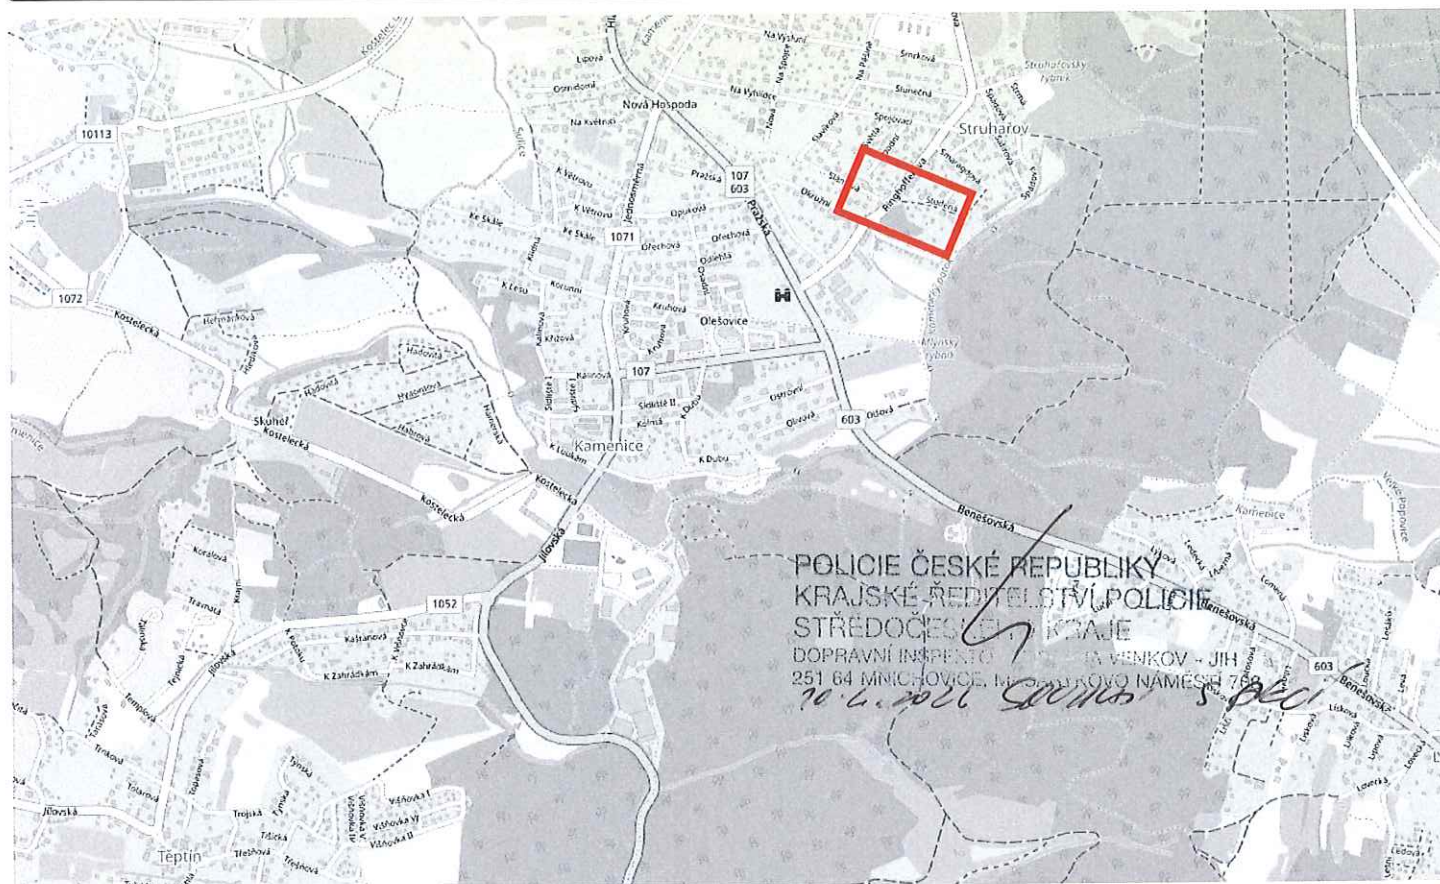

MÍSTO REALIZACE:

**Ul. Ringhofferova, Studená  
251 68 Kamenice - Struhařov**

VYPRACOVAL:

Ing. Hana Durst  
tel.: 723 662 755

OBJEDNATEL (INVESTOR):

MRAKULASTAV s.r.o.  
tel.: 601 502 077

POČET ETAP:

1

POČET VÝKRESŮ:

2

NÁZEV AKCE:

**ZÁBOR KOMUNIKACE  
- VODOVODNÍ A KANALIZAČNÍ PŘÍPOJKA**

TERMÍN REALIZACE AKCE:

DATUM VYPRACOVÁNÍ DIO:

13.01.2026

DODAVATEL:

**TOP Znak s.r.o.**  
Starochuchelská 114/28  
159 00 Praha 5  
Tel.: 607 687 687  
E-mail: info@topznak.cz  
Web: www.topznak.cz  
IČ: 06035981, DIČ: CZ06035981




POZNÁMKA:

POLICIE ČESKÉ REPUBLIKY  
 KRAJSKÉ ŘEDITELSTVÍ POLICIE  
 STŘEDOČESKÝHO KRAJE

DOPRAVNÍ INSPEKCE  
 PŘÍPADA VENKOV - JIH  
 251 64 MNICHOVICE, MASARYKOVA MĚŠTĚ 706

*Dr. Vlad Spilka SJE*

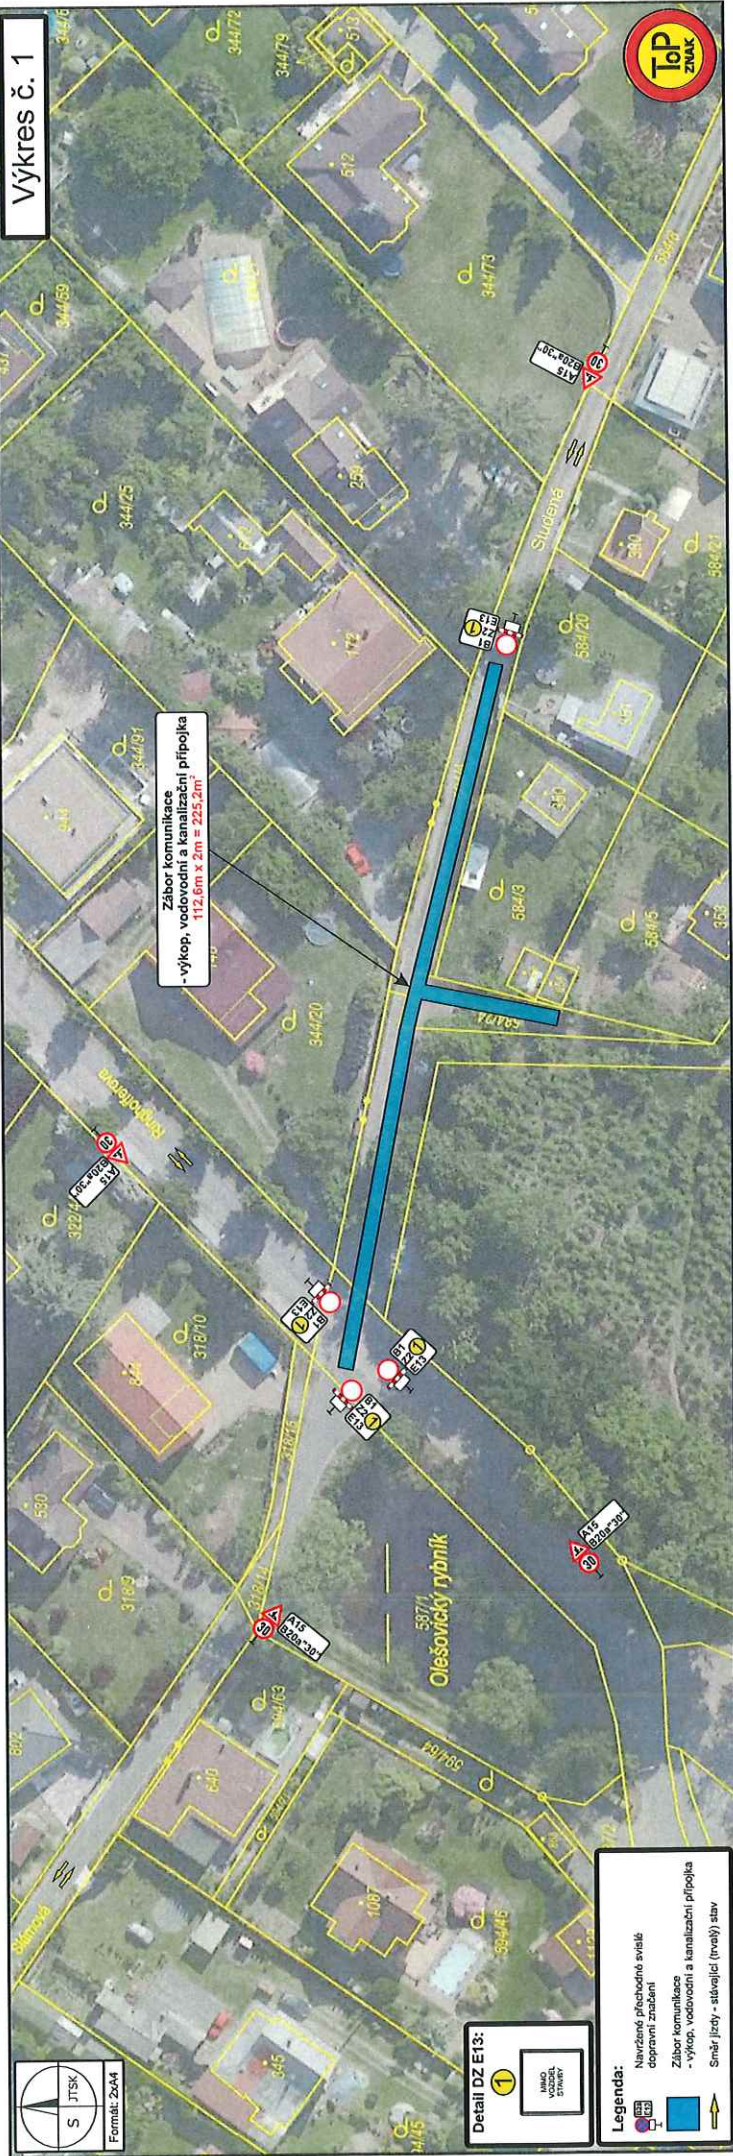

Výkres č. 1

Zábor komunikace  
 - výkop, vedování a kanalizační přípojka  
 - výkop, 112,8m x 2m = 225,2m<sup>2</sup>



S JTSK  
 Formát: 2x44

Detail DZ E13:  
 1  
 JMAMO  
 JMAMO  
 STAVBY

**Legenda:**  
 Navržené přechodné svislé dopravní značení  
 Zábor komunikace  
 - výkop, vedování a kanalizační přípojka  
 Směr jízdy - stávající (trvalý) stav

