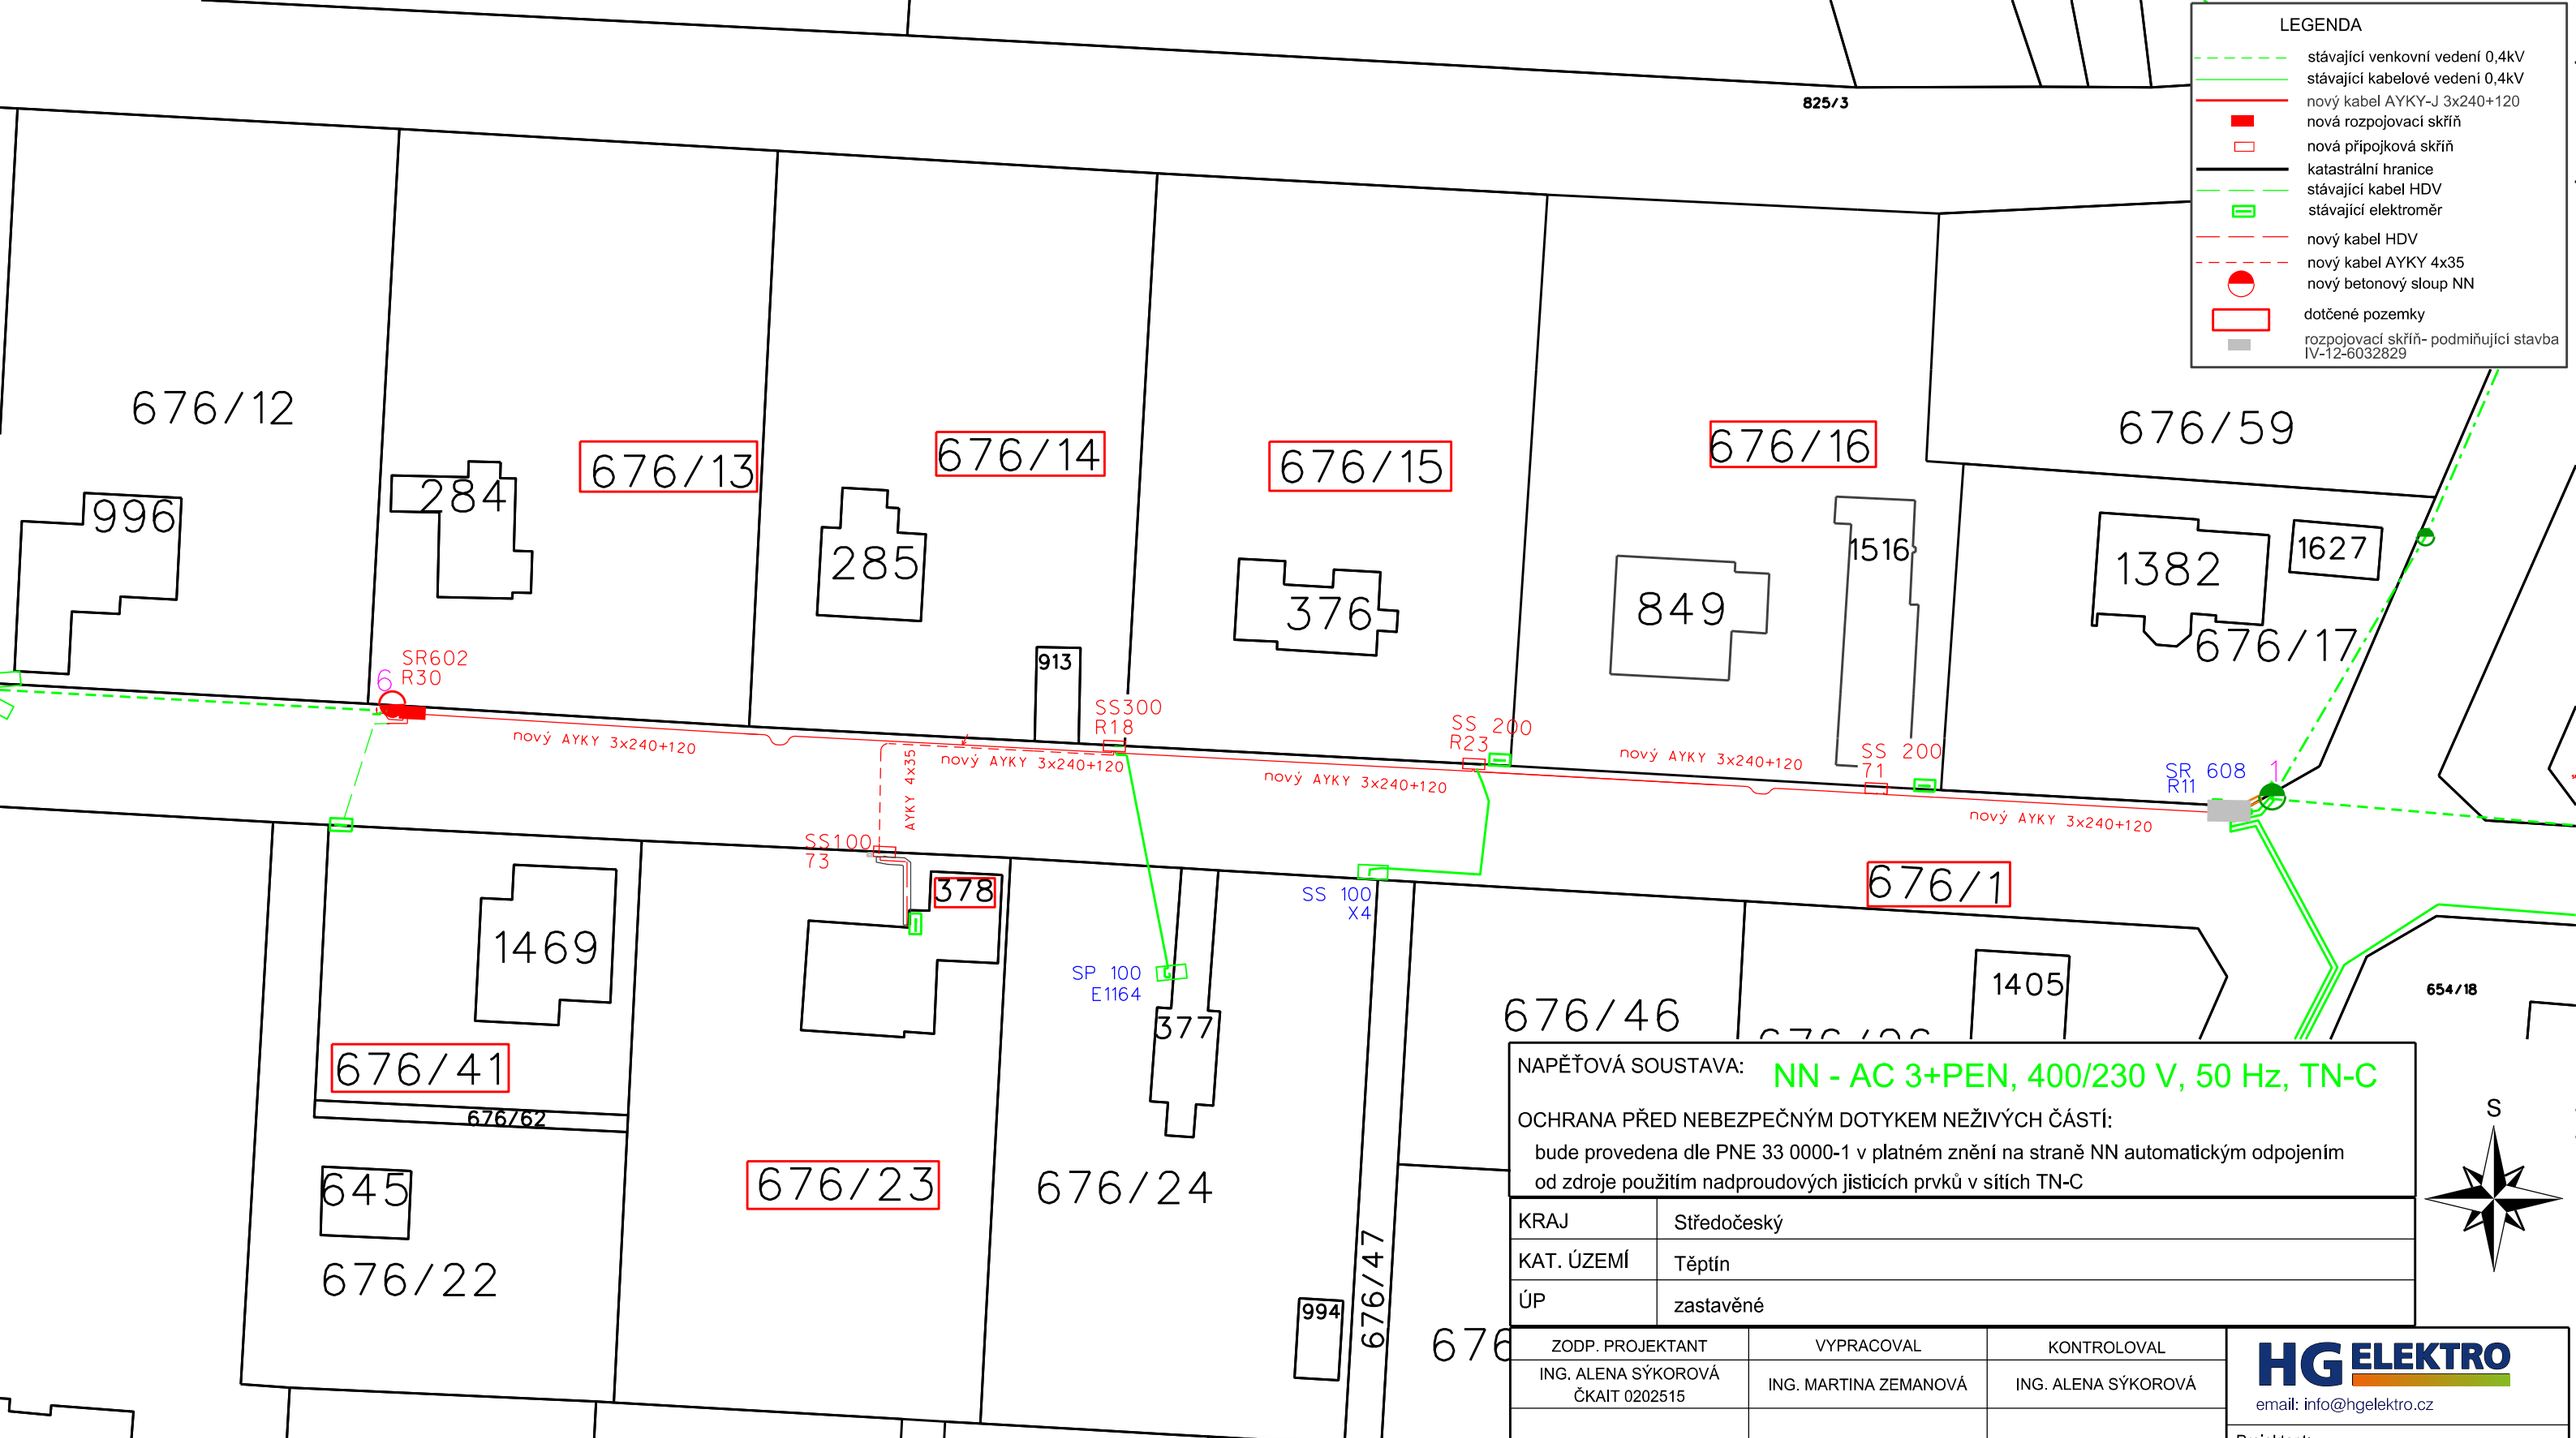

NAPĚŤOVÁ SOUSTAVA: NN - AC 3+PEN, 400/230 V, 50 Hz, TN-C

OCHRANA PŘED NEBEZPEČNÝM DOTYKEM NEŽIVÝCH ČÁSTÍ:
bude provedena dle PNE 33 0000-1 v platném znění na straně NN automatickým odpojením od zdroje použitím nadproudových jisticích prvků v sítích TN-C

KRAJ	Středočeský
KAT. ÚZEMÍ	Těptín
ÚP	zastavěné

ZODP. PROJEKTANT	VYPRACOVAL	KONTROLOVAL
ING. ALENA SÝKOROVÁ ČKAIT 0202515	ING. MARTINA ZEMANOVÁ	ING. ALENA SÝKOROVÁ

INVESTOR	ČEZ Distribuce a.s., Teplická 874/8, 405 02 Děčín; IČ 247 29 035
ZHOTOVITEL PD	HG Elektro spol. s r.o., Lobezská 1526/20, 326 00 Plzeň; IČ: 053 77 536

HG ELEKTRO
email: info@hgelektro.cz

Projektant:
Ing. Martina Zemanová
tel.: 702 232 146
email: martina.zemanova@hgelektro.cz

NÁZEV STAVBY: PY_Kamenice,Kaštanová,1071-kNN,vNN

ČÍSLO STAVBY: IV-12-6035646

OBSAH: C.2 Katastrální situační výkres

FORMÁT	A3
DATUM	11/2024
STUPEŇ	DPS
ČÍS.ZAKÁZKY	24.0010
MĚŘÍTKO	1:500
ČÍSLO VÝKRESU	ČÍSLO PARÉ
C.2	