


PŘÍČNÝ ŘEZ A - A KOMUNIKACÍ „A,,

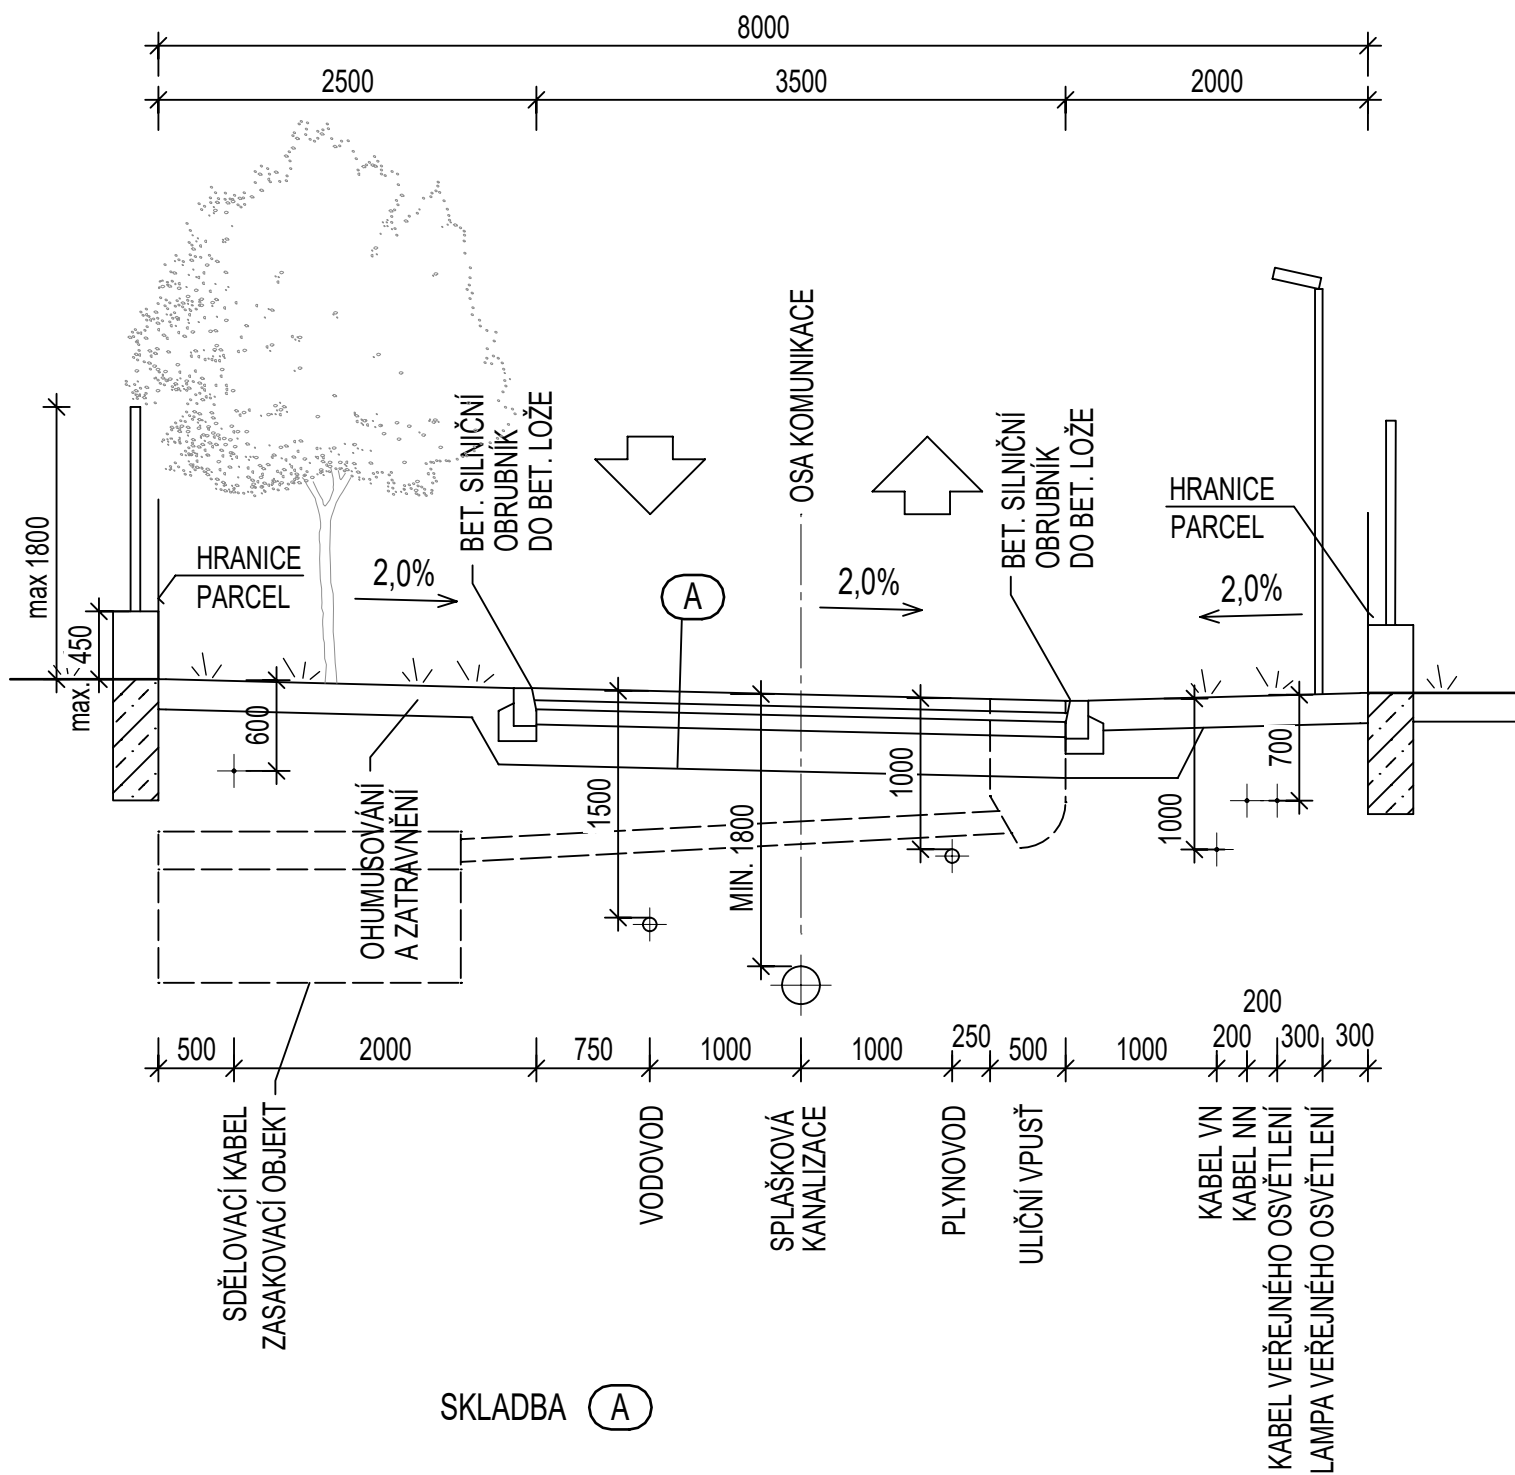

SKLADBA (A)

|                           |        |
|---------------------------|--------|
| ACO 11                    | 80 mm  |
| spojovací postřk          |        |
| ACL 16+                   | 60 mm  |
| postřik infiltrační       |        |
| asfaltový recyklát Rmat   | 100 mm |
| šterkodrtŠDA fr. 0-32 mm  | 250 mm |
| úprava zemní pláně zemina |        |
| celkem                    | 490 mm |

REGULAČNÍ PLÁN RP KAMENICE

VYDÁNÍ REGULAČNÍHO PLÁNU RP K8 KAMENICE

OBJEDNATEL: STAVBY V SÍTI s.r.o.  
Na Stádlech 107, 251 70 Popovičky  
IČO: 04554485  
Jednatel: Ing. Jiří Škorpil  
Zástupce: Ing. Jaroslav Richter

POŘIZOVATEL: OBECNÍ ÚŘAD KAMENICE  
Ringhofferovo náměstí 434, Olešovice, 251 68 Kamenice  
IČO: 00240273  
Starosta: Ing. Pavel Čermák  
Výkonný pořizovatel: Ing. arch. Petr Boček

ZPRACOVATELÉ: ING. ARCH. JAROSLAV SIXTA  
U Bulhara 1611/3, 110 00 Praha 1  
IČO: 15112209 Z.Č.:S-2024-010-00  
Projektanti: Ing. arch. Jaroslav Sixta, ČKA č. 00876  
Ing. Dagmar Svobodová

BML, spol. s r.o.  
Třebostická 3069/14, 100 00 Praha 10  
IČO: 45789371  
Jednatel: Ing. Jan Luxemburk, Ing. Milan Mimra  
Projektanti: Ing. Eva Andělová  
Ing. Karel Stupka

NÁZEV  
A ČÍSLO: 3.2. KOMUNIKACE A - ŘEZ A - A

|          |         |             |    |
|----------|---------|-------------|----|
| MĚŘÍTKO: | 1:50    | FORMÁT:     | A3 |
| DATUM:   | 06/2024 | ČÍSLO PARÉ: |    |