


PŘÍČNÝ ŘEZ C -C KOMUNIKACÍ „NA SPOJCE,,

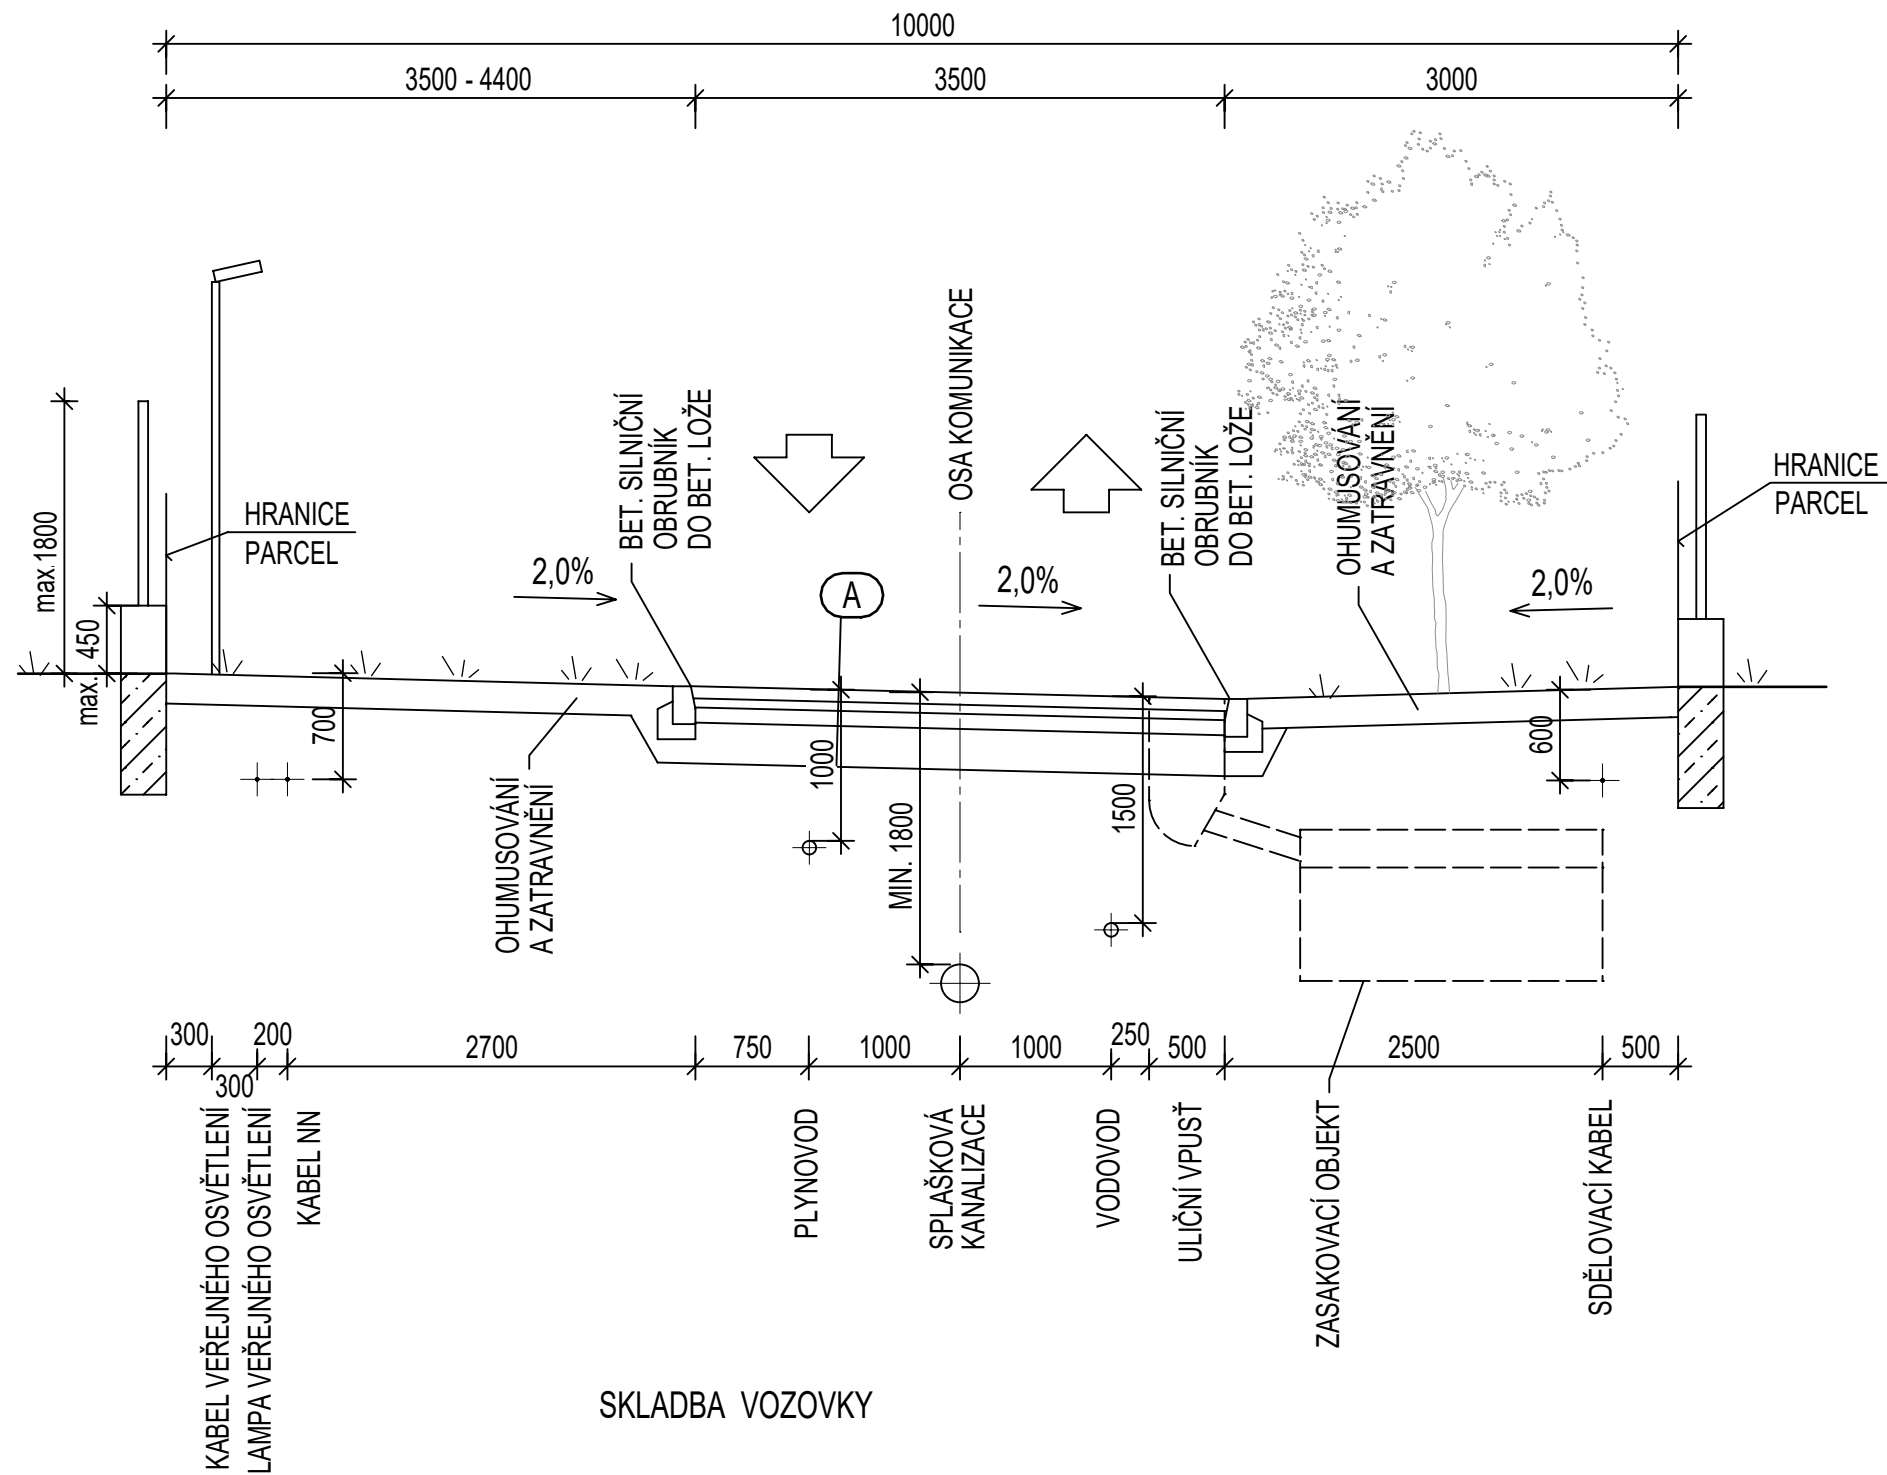

SKLADBA VOZOVKY

ACO 11	80 mm
spojovací postřik	
ACL 16+	60 mm
postřik infiltrační	
asfaltový recyklát Rmat	100 mm
šterkodrtŠDA fr. 0-32 mm	250 mm
úprava zemní pláň zemina	
celkem	490 mm

REGULAČNÍ PLÁN RP KAMENICE

VYDÁNÍ REGULAČNÍHO PLÁNU RP K8 KAMENICE

OBJEDNATEL: **STAVBY V SÍTI s.r.o.**
Na Stádlech 107, 251 70 Popovičky
IČO: 04554485
Jednatel: Ing. Jiří Škorpil
Zástupce: Ing. Jaroslav Richter

POŘIZOVATEL: **OBCENÍ ÚŘAD KAMENICE**
 Ringhofferovo náměstí 434, Olešovice, 251 68 Kamenice
 IČO: 00240273
 Starosta: Ing. Pavel Čermák
 Výkonný pořizovatel: Ing. arch. Petr Boček

ZPRACOVATELÉ: **ING. ARCH. JAROSLAV SIXTA**
 U Bulhara 1611/3, 110 00 Praha 1
 IČO: 15112209 Z.Č.:S-2024-010-00
 Projektanti: Ing. arch. Jaroslav Sixta, ČKA č. 00876
 Ing. Dagmar Svobodová

BML, spol. s r.o.
Třebostická 3069/14, 100 00 Praha 10
IČO: 45789371
Jednatelé: Ing. Jan Luxemburk, Ing. Milan Mimra
Projektanti: Ing. Eva Andělová
Ing. Karel Stupka

NÁZEV
A ČÍSLO: **3.4. KOMUNIKACE NA SPOJCE - ŘEZ C-C**

MĚŘÍTKO:	1:50	FORMÁT:	A3
DATUM:	06/2024	ČÍSLO PARÉ:	