



LEGENDA

informační jevy - stav území

hranice řešeného území

parcelace dle KN

urbanisticko-architektonické řešení

2 / 1+p

označení dle nové parcelace / 1 NP a podkrovní

hranice parcel - navrhované

ulicní čára

stavební čára - uzavřená (rázavná)

stavební čára - otevřená (nepřekročitelná)

stavební hrana

rozhraní materiálu

nový odvodňovací příkop

doplnková kresba

hrany staveb (doporučené)

orientace hřeben

odstup od hrany komunikace (10 m)

šířka pro umístění vjezdů a vstupů na pozemek (nepřekročitelná)

elektroizolační a měřicí skříň

plocha pro umístění stavby

tvary staveb (doporučené)

parková úprava

funkční využití území

plochy pěší a pobytové

plochy silniční dopravy - zóna 30

plochy technické infrastruktury

plochy pro bydlení - soukromá zeleň

plochy veřejné zeleně

intenzita využití území

1030 (337 / 147 / 546) / 634

celková výměra pozemku dle navržené parcelace (m²)

plocha zeleně (m²)



zpevněná plocha (m²)

hlavní budova (doporučená) - zastavěná část (m²)

plocha pro umístění stavby (m²)

pozn.: uvedené výměry mají pouze orientační charakter, zřetelnější budou na základě navazujících stupňů PD konkrétních záměrů

VZOROVÉ ŘEZY VEŘEJNÝM PROSTRANSTVÍM (1 : 250)

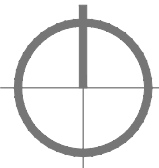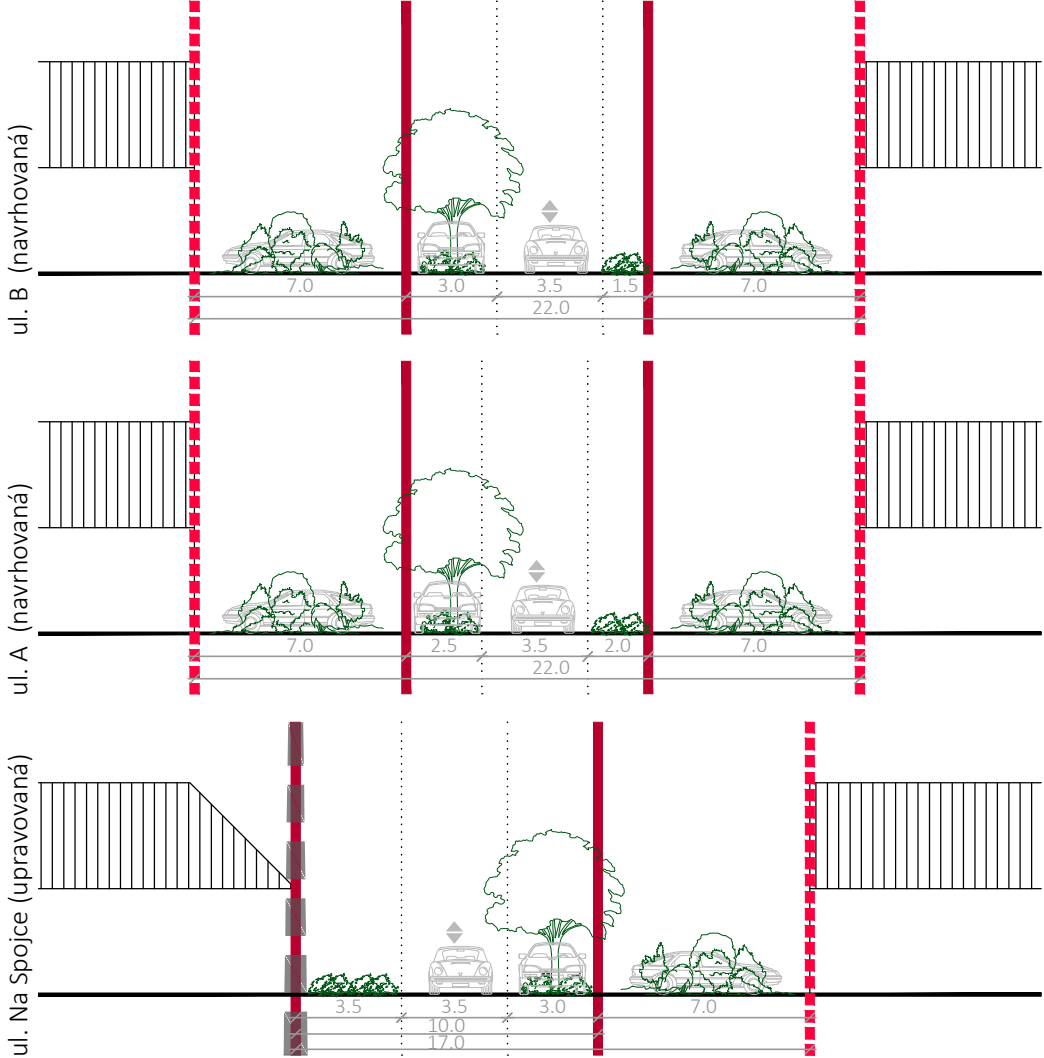

REGULAČNÍ PLÁN RP KAMENICE

VYDÁNÍ REGULAČNÍHO PLÁNU RP K8 KAMENICE

OBJEDNATEL:

STAVBY V SÍTI s.r.o.
Na Stádlech 107, 251 00 Popovice
IČO: 04554485
Jednatel: Ing. Jiří Škorpiel
Zástupce: Ing. Jaroslav Richter

PORÍZOVATEL:

OBECNÍ ÚŘAD KAMENICE
Ringhofferovo náměstí 434, Olešovice, 251 68 Kamenice
IČO: 00240273
Starosta: Ing. Pavel Čermák
Výkonný pořizovatel: Ing. arch. Petr Boček

ZPRACOVATELÉ:

ING. ARCH. JAROSLAV SIXTA
U Bulhara 1611/3, 110 00 Praha 1
IČO: 15112209 Z.Č.: S-2024-010-00
Projektanti: Ing. arch. Jaroslav Sixta, ČKA č. 00876
Ing. Dagmar Svobodová
BML, spol. s r.o.
Třebohostická 3069/14, 100 00 Praha 10
IČO: 45789371
Jednatel: Ing. Jan Luxemburk, Ing. Milan Mimra
Projektanti: Ing. Eva Andělová
Ing. Karel Štupka

**NÁZEV
A ČÍSLO:**

A.2.2 HLAVNÍ VÝKRES

MĚŘÍTKO:

1:500

FORMÁT:

A1

DATUM:

08/2024

ČÍSLO PARE: