


VÝKAZ DOSAVADNÍHO A NOVÉHO STAVU ÚDAJŮ KATASTRU NEMOVITOSTÍ																			
Dosavadní stav					Nový stav														
Označení pozemku parc. číslem	Výměra parcely		Druh pozemku	Označení pozemku parc. číslem	Výměra parcely		Druh pozemku	Typ stavby	Způsob využití	Způsob využití	Způsob využití	Způsob využití	Způsob využití	Porovnání se stavem evidence právních vztahů					
	ha	m²	Způsob využití		ha	m²	Způsob využití	Způsob využití						Způsob využití	Způsob využití	Způsob využití	Způsob využití	Díl přechází z pozemku označeného v katastru nemovitostí	dřívejší poz. evidenci
																	ha	m²	
653/9	*1)	5	23	<i>ostat.pl. jiná plocha</i>	653/9	4	17	<i>ostat.pl. jiná plocha</i>				2							
				st. 1686		1	07	zast. pl.	<i>bez čp/če jiná st.</i>			2	653/9		10001		1	07	
		5	23			5	24												
*1) Rozdíl v součtu výměr v důsledku zaokrouhlení číselně určených výměr podle bodu 14.6 písmene a) přílohy vyhl. č. 357/2013 Sb. v platném znění																			

GEOMETRICKÝ PLÁN pro vyznačení budovy	Geometrický plán ověřil autorizovaný zeměměřický inženýr:		Stejnopis ověřil autorizovaný zeměměřický inženýr:	
	Jméno, příjmení: Ing. Tomáš Mojžíšek		Jméno, příjmení:	
	Číslo položky rejstříku autorizovaných zeměměřických inženýrů: 2497		Číslo položky rejstříku autorizovaných zeměměřických inženýrů:	
	Dne: 30.10.2024 Číslo: 2083/2024		Dne: Číslo:	
	Náležitosti a přesnosti odpovídá právním předpisům.		Tento stejnopis odpovídá geometrickému plánu v elektronické podobě uloženému v dokumentaci katastrálního úřadu.	
Vyhotovitel: G+ s.r.o. Tálinská 2828 251 68 Kamenice	Katastrální úřad souhlasí s očíslováním parcel.		Ověření stejnopisu geometrického plánu v listinné podobě.	
Číslo plánu: 2296–25131/2024				
Okres: Praha–východ				
Obec: Kamenice				
Kat. území: Těptín				
Mapový list: Benešov 3–2/32	Dosavadním vlastníkům pozemků byla poskytnuta možnost seznámit se v terénu s průběhem navrhovaných nových hranic, které byly označeny předepsaným způsobem:			
zdmí				

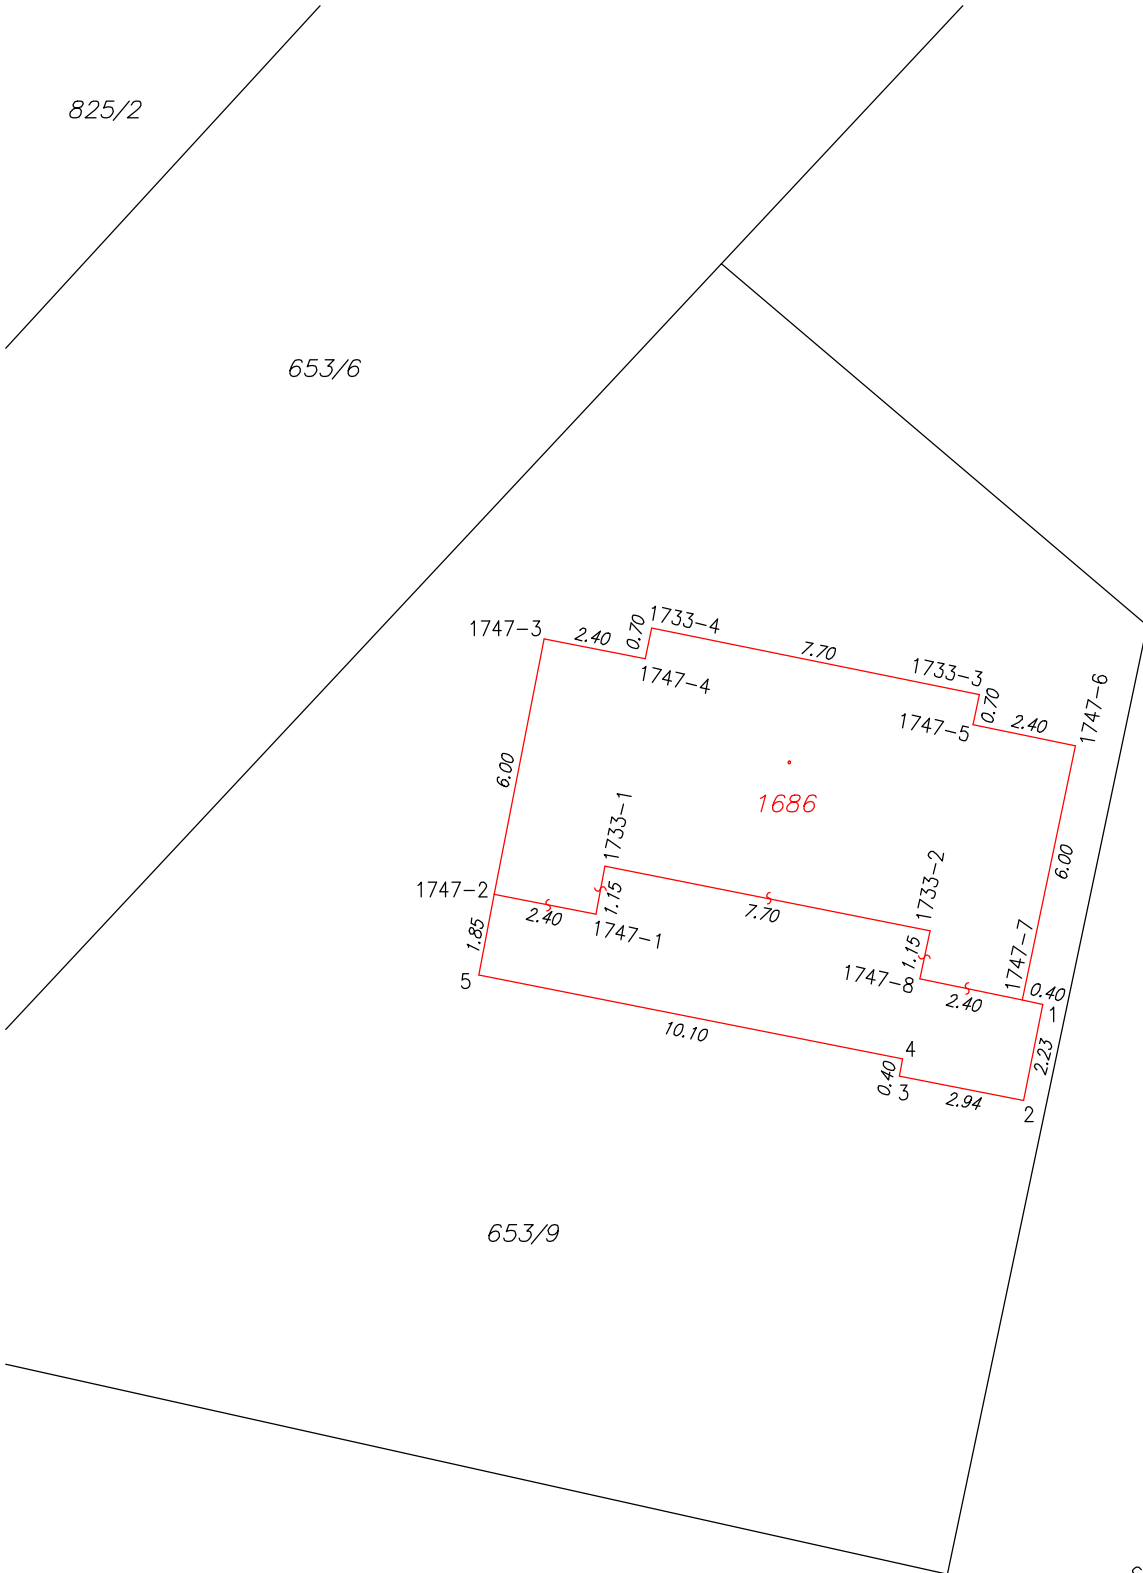

Seznam souřadnic (S-JTSK)

828/2

Č. bodu	Souřadnice pro zápis do KN			Poznámka
	Y	X	kód kv.	
1733-1	734364.51	1065359.18	3	budova
1733-2	734356.98	1065360.68	3	budova
1733-3	734355.83	1065355.21	3	budova
1733-4	734363.43	1065353.68	3	budova
1747-1	734364.72	1065360.30	3	budova
1747-2	734367.07	1065359.84	3	budova
1747-3	734365.92	1065353.92	3	budova
1747-4	734363.57	1065354.38	3	budova
1747-5	734355.98	1065355.91	3	budova
1747-6	734353.61	1065356.40	3	budova
1747-7	734354.84	1065362.28	3	budova
1747-8	734357.21	1065361.79	3	budova
1	734354.37	1065362.38	3	terasa
2	734354.82	1065364.61	3	terasa
3	734357.69	1065364.05	3	terasa
4	734357.61	1065363.65	3	terasa
5	734367.43	1065361.70	3	terasa