



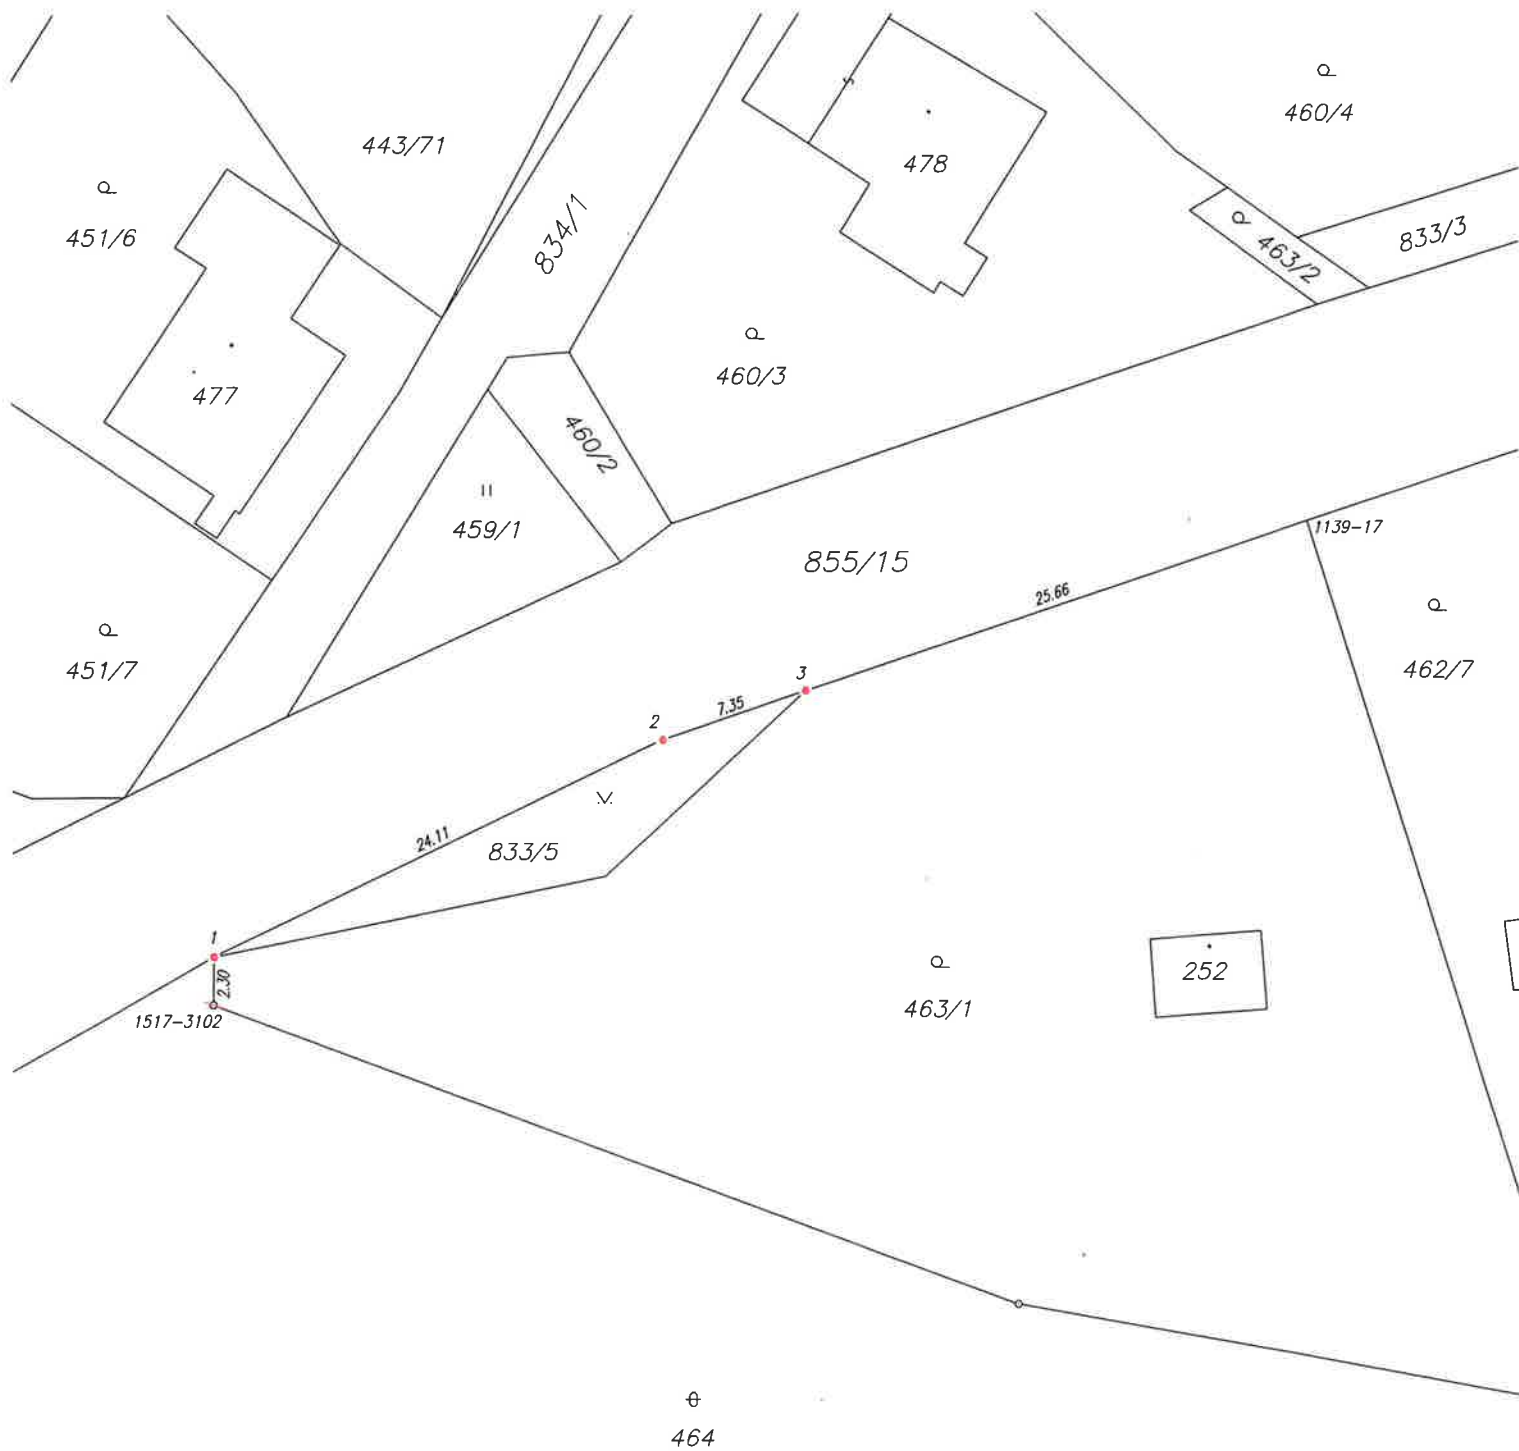

VÝKAZ DOSAVADNÍHO A NOVÉHO STAVU ÚDAJŮ KATASTRU NEMOVITOSTÍ													
Dosavadní stav							Nový stav						
Označení pozemku parc. číslem	Výměra parcely		Druh pozemku Způsob využití	Označení pozemku parc. číslem	Výměra parcely		Druh pozemku Způsob využití	Typ stavby	Způsob využití	Porovnání se stavem evidence právních vztahů			
	ha	m²			ha	m²				Díl přechází z pozemku označeného v katastru nemovitostí	Číslo listu vlastnictví	Výměra dílu	Označení dílu
463/1	*1)	15 11	zahrada	463/1	14 06	zahrada			0		882		
464		51 00	ostatní plocha neplodná půda	464	51 00	ostatní plocha neplodná půda			0		10001		
833/5		65	ostatní plocha zeleň	833/5	65	ostatní plocha zeleň			0		10001		
855/15		74 03	ostatní plocha silnice	855/15	74 03	ostatní plocha silnice			0		10001		
	1	40 79			1 39 74								
*1) Změna výměry podle § 37 odst. 1 písm. d) vyhl. č. 357/2013 Sb. v platném znění													

Výkaz údajů o bonitovaných půdně ekologických jednotkách (BPEJ) k parcelám nového stavu											
Parcelní číslo podle		Kód BPEJ	Výměra		BPEJ na dílu parcely	Parcelní číslo podle		Kód BPEJ	Výměra		BPEJ na dílu parcely
katastru nemovitostí	zjednodušené evidence		ha	m²		katastru nemovitostí	zjednodušené evidence		ha	m²	
463/1		52911		13,99							
		56811		7							

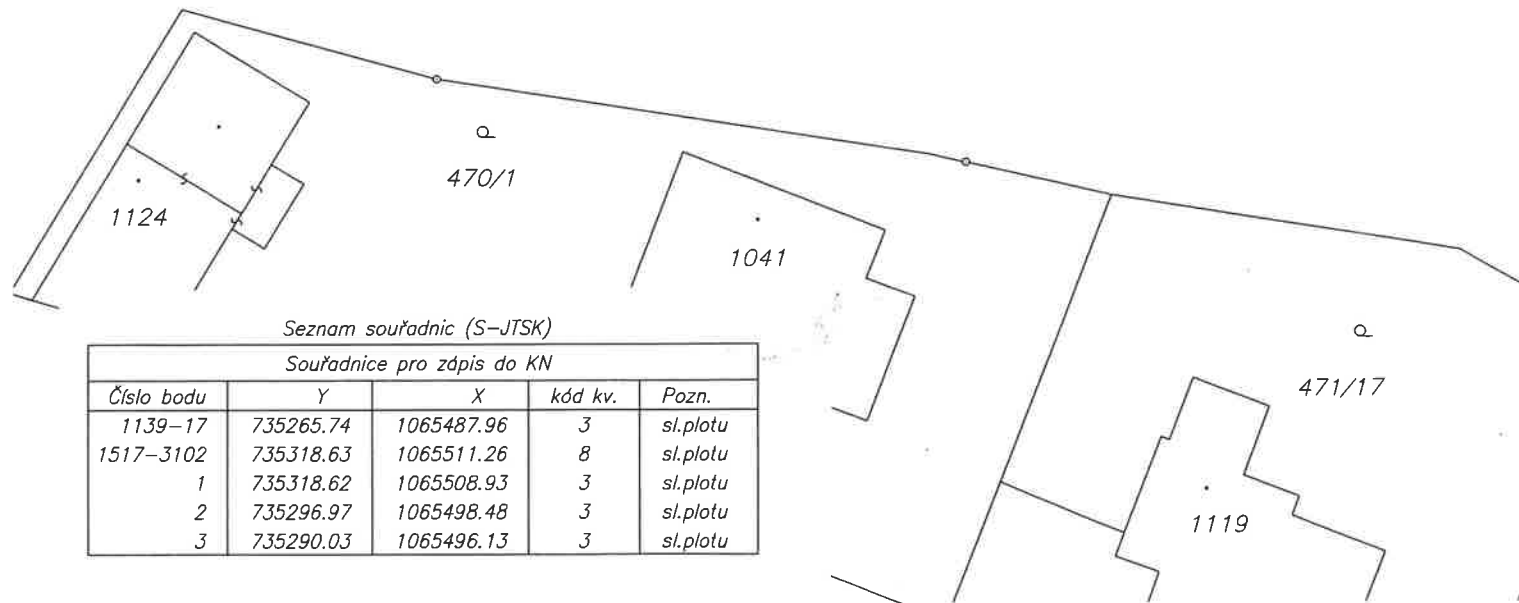

Zpřesnění geometrického a polohového určení pozemků podle § 50 odst. 1 písm. a) katastrálního zákona navržené v tomto geometrickém plánu lze v katastru nemovitostí provést jen na základě souhlasného prohlášení.

GEOMETRICKÝ PLÁN pro průběh vlastníky zpřesněné hranice pozemků	Geometrický plán ověřil autorizovaný zeměměřický inženýr:		Stejnopis ověřil autorizovaný zeměměřický inženýr:	
	Jméno, příjmení: Ing. Ivana Dudová		Jméno, příjmení: Ing. Ivana Dudová	
	Číslo položky rejstříku autorizovaných zeměměřických inženýrů: 2460		Číslo položky rejstříku autorizovaných zeměměřických inženýrů: 2460	
	Dne: 30.6.2025 Číslo: 65/2025		Dne: 14.7.2025 Číslo: 63/2025	
	Náležitosti a přesnosti odpovídá právním předpisům		Tento stejnopis odpovídá geometrickému plánu v elektronické podobě uloženému v dokumentaci katastrálního úřadu.	
Vyhotovitel: G+ s r.o. Tátnická 2828 Kamenice 251 68	Katastrální úřad souhlasí s označováním parcel		Ověřen stejnopisu geometrického plánu v listinné podobě	
Číslo plánu: 2339-34483/2025	Ing. Ivana Cincibusová KÚ pro Středočeský kraj KP Praha - východ PGP 2108/2025-209 2025.07.08 11:19:14 +02'00'			
Okres: Praha-východ				
Obec: Kamenice				
Kat. území: Těptín				
Mapový list: Benešov 4-2/44				
Dosavadním vlastníkům pozemků byla poskytnuta možnost seznámit se v terénu s průběhem navrhovaných nových hranic, které byly označeny předepsaným způsobem: plotem				