


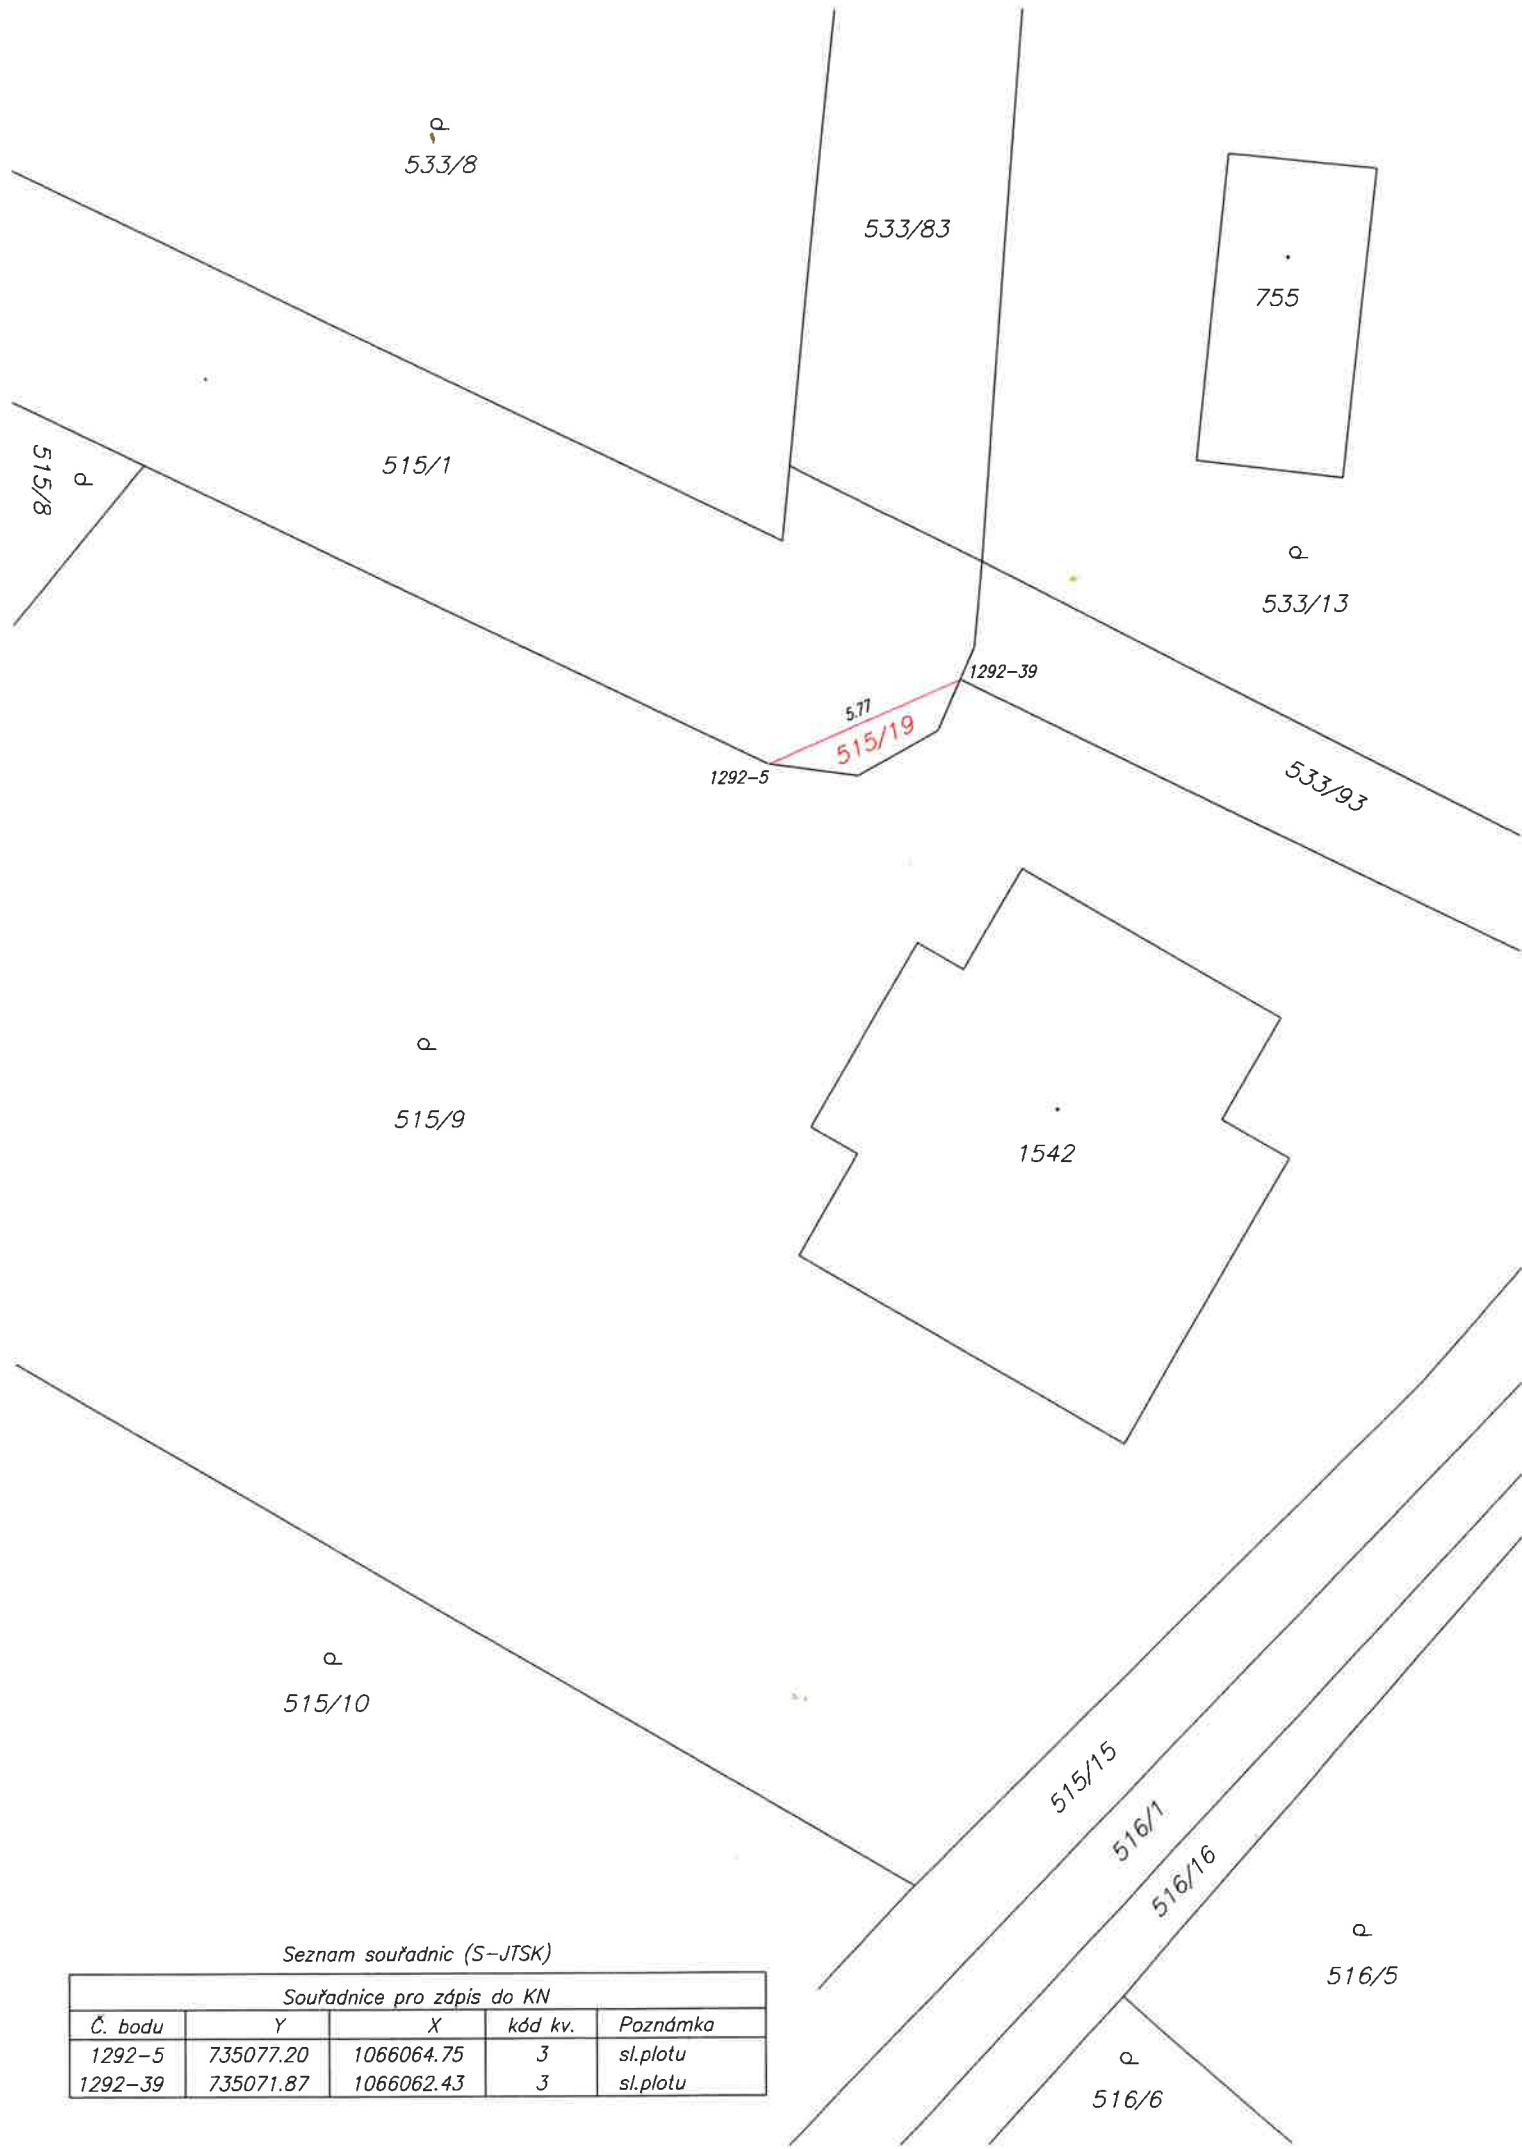

Seznam souřadnic (S-JTSK)				
Souřadnice pro zápis do KN				
Č. bodu	Y	X	kód kv.	Poznámka
1292-5	735077.20	1066064.75	3	sl.plotu
1292-39	735071.87	1066062.43	3	sl.plotu

VÝKAZ DOSAVADNÍHO A NOVÉHO STAVU ÚDAJŮ KATASTRU NEMOVITOSTÍ														
Dosavadní stav				Nový stav										
Označení pozemku parc. číslem	Výměra parcely		Druh pozemku	Označení pozemku parc. číslem	Výměra parcely		Druh pozemku	Typ stavby	Způsob určení výměry	Porovnání se stavem evidence právních vztahů				
	ha	m²	Způsob využití		Způsob využití	Způsob využití	Díl přechází z pozemku označeného v katastru nemovitostí			Číslo listu vlastnictví	Výměra dílu		Označení dílu	
ha			m²	ha				m²	ha		m²			
515/1	4	93	ostat.pl. ostat.komunikace	515/1	4	88	ostat.pl. ostat.komunikace		0					
				515/19		5	ostat.pl. jiná plocha		2	515/1	10001		5	
	4	93				4	93							

GEOMETRICKÝ PLÁN pro rozdělení pozemku	Geometrický plán ověřil autorizovaný zeměměřický inženýr:		Stejnopis ověřil autorizovaný zeměměřický inženýr:	
	Jméno, příjmení: Ing. Ivana Dudová		Jméno, příjmení: Ing. Ivana Dudová	
	Číslo položky seznamu autorizovaných zeměměřických inženýrů: 2460		Číslo položky seznamu autorizovaných zeměměřických inženýrů: 2460	
	Dne: 22.9.2024 Číslo: 114/2024		Dne: 2.10.2024 Číslo: 104/2024	
	Náležitostmi a přesností odpovídá právním předpisům.		Tento stejnopis odpovídá geometrickému plánu v elektronické podobě uloženému v dokumentaci katastrálního úřadu.	
Vyhotovitel: G+.s.r.o. Tálišská 2828 Kamenice 251 68	Katastrální úřad souhlasí s očíslováním parcel.		Ověření stejnopisu geometrického plánu v listinné podobě.	
Číslo plánu: 2281-32601/20204				
Okres: Praha-východ				
Obec: Kamenice				
Kat. území: Těptín	Lenka Mrvíková KÚ pro Středočeský kraj KP Praha-východ PGP 3233/2024-209 2024.09.25 07:36:24 +02'00'			
Mapový list: Benešov 4-3/22				
Dosavadním vlastníkům pozemků byla poskytnuta možnost seznámit se v terénu s průběhem navrhovaných nových hranic, které byly označeny předepsaným způsobem:				
plotem				