

VÝKAZ DOSAVADNÍHO A NOVÉHO STAVU ÚDAJŮ KATASTRU NEMOVITOSTÍ

Dosavadní stav				Nový stav											
Označení pozemku parc. číslem	Výměra parcely		Druh pozemku	Označení pozemku parc. číslem	Výměra parcely		Druh pozemku	Typ stavby	Způsob, určení výměr	Porovnání se stavem evidence právních vztahů					
			Způsob využití				Způsob využití	Způsob využití		Díl přechází z pozemku označeného v		Číslo listu vlastnictví	Výměra dílu		Označení dílu
	ha	m ²			ha	m ²				katastru nemovitostí	dřívější poz. evidenci		ha	m ²	
725/1	*1)	25,50	zahrada	725/1	25,49	zahrada			2						
				725/38	2	ostat.pl. ostat.komunikace			2	725/1	2209			2	
725/27		52,23	ostat.pl. ostat.komunikace	725/27	51,84	ostat.pl. ostat.komunikace			2						
				725/37	39	zahrada			2	725/27	10001			39	
		77,73			77,74										
*1) Rozdíl v součtu výměr v důsledku zaokrouhlení číselně určených výměr podle bodu 14.6 písmene a) přílohy vyhl. č. 357/2013 Sb. v platném znění															


Výkaz údajů o bonitovaných půdně ekologických jednotkách (BPEJ) k parcelám nového stavu

Parcelní číslo podle		Kód BPEJ	Výměra		BPEJ na dluh parcely	Parcelní číslo podle		Kód BPEJ	Výměra		BPEJ na dluh parcely
katastru nemovitostí	zjednodušené evidence		ha	m²		katastru nemovitostí	zjednodušené evidence		ha	m²	
725/1		52901		17	61						
		56811		7	88						
725/37		52901			39						

GEOMETRICKÝ PLÁN

rozdělení pozemku

Geometrický plán ověřil úředně oprávněný zeměměřický inženýr:	Stejnopis ověřil úředně oprávněný zeměměřický inženýr:
Jméno, příjmení: <i>Ing. Ivana Dudová</i>	Jméno, příjmení:
Číslo položky seznamu úředně oprávněných zeměměřických inženýrů: <i>2460/2009</i>	Číslo položky seznamu úředně oprávněných zeměměřických inženýrů:
Dne: <i>8.4.2024</i> Číslo: <i>46/2024</i>	Dne: Číslo:
Náležitostími a přesností odpovídá právním předpisům.	Tento stejnopis odpovídá geometrickému plánu v elektronické podobě uloženému v dokumentaci katastrálního úřadu.
Katastrální úřad souhlasí s očíslováním parcel.	Ověření stejnopisu geometrického plánu v listinné podobě.

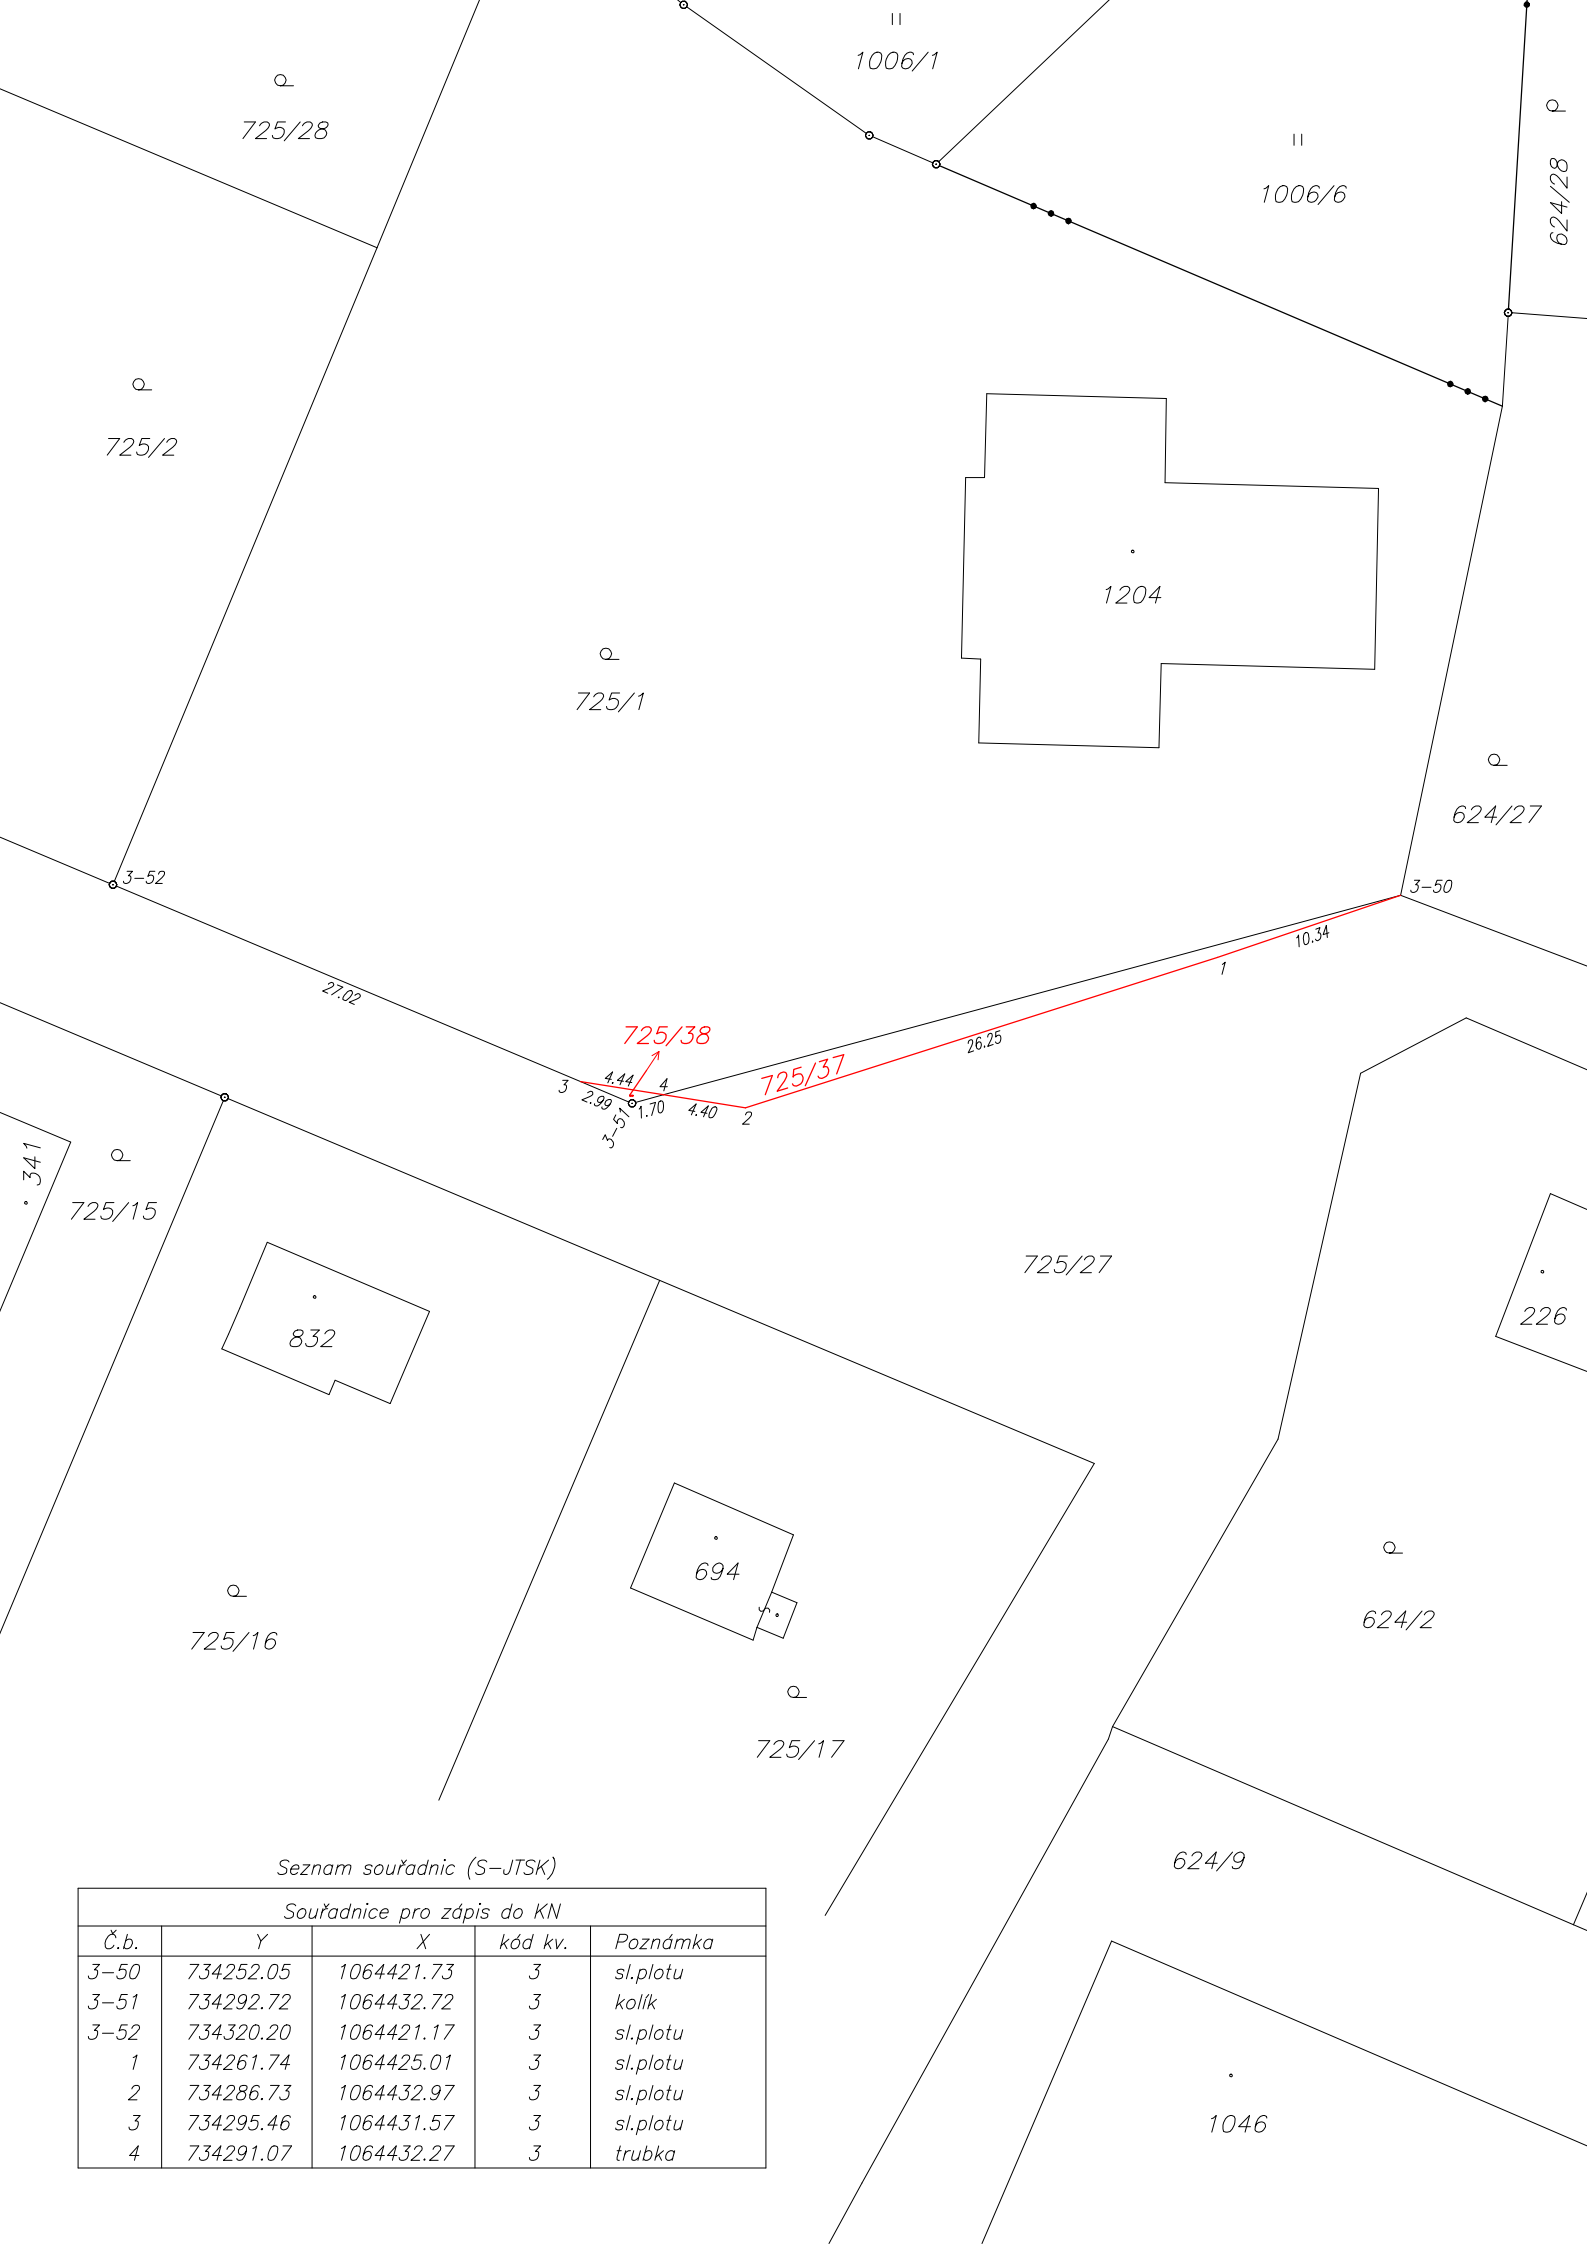

Seznam souřadnic (S-JTSK)

Souřadnice pro zápis do KN				
Č.b.	Y	X	kód kv.	Poznámka
3-50	734252.05	1064421.73	3	sl.plotu
3-51	734292.72	1064432.72	3	kolík
3-52	734320.20	1064421.17	3	sl.plotu
1	734261.74	1064425.01	3	sl.plotu
2	734286.73	1064432.97	3	sl.plotu
3	734295.46	1064431.57	3	sl.plotu
4	734291.07	1064432.27	3	trubka