


## VÝKAZ DOSAVADNÍHO A NOVÉHO STAVU ÚDAJŮ KATASTRU NEMOVITOSTÍ

Dosavadní stav				Nový stav													
Označení pozemku parc. číslem	Výměra parcely		Druh pozemku	Označení pozemku parc. číslem	Výměra parcely		Druh pozemku	Typ stavby	Způsob určení	Způsob využití	Způsob využití	Způsob určení výměr	Porovnání se stavem evidence právních vztahů				
	ha	m <sup>2</sup>	Způsob využití		ha	m <sup>2</sup>	Způsob využití	Díl přechází z pozemku označeného v katastru nemovitostí	dřívější poz. evidencí				Číslo listu vlastnictví	Výměra dílu		Označení dílu	
618	39	00	<i>ostat.pl. ostat.komunikace</i>	618/1	7	92	<i>ostat.pl. ostat.komunikace</i>					0	618	10001	7	92	
				618/2	31	08	<i>ostat.pl. ostat.komunikace</i>					0	618	10001	31	08	
	39	00			39	00											

<b>GEOMETRICKÝ PLÁN pro</b>  <i>rozdělení pozemku</i>	Geometrický plán ověřil úředně oprávněný zeměměřický inženýr:	Stejnopis ověřil úředně oprávněný zeměměřický inženýr:	
	Jméno, příjmení:	<i>Ing. Ivana Dudová</i>	Jméno, příjmení:
	Číslo položky seznamu úředně oprávněných zeměměřických inženýrů:	<i>2460/2009</i>	Číslo položky seznamu úředně oprávněných zeměměřických inženýrů:
	Dne: <i>22.11.2023</i>	Číslo: <i>157/2023</i>	Dne: _____
	Náležitostmi a přesností odpovídá právním předpisům.	Katastrální úřad souhlasí s očíslováním parcel.	Tento stejnopis odpovídá geometrickému plánu v elektronické podobě uloženému v dokumentaci katastrálního úřadu.
Vyhotovitel: <i>G+ s r.o. Tálinská 2828 Kamenice 251 68</i>		Ověření stejnopisu geometrického plánu v listinné podobě.	
Číslo plánu: <i>1473-30518/2023</i>			
Okres: <i>Praha-východ</i>			
Obec: <i>Kamenice</i>			
Kat. území: <i>Štířín</i>			
Mapový list: <i>Benešov 2-1/34</i>			
Dosavadním vlastníkům pozemků byla poskytnuta možnost seznámit se v terénu s průběhem navrhovaných nových hranic, které byly označeny předepsaným způsobem: <i>kollky</i>			

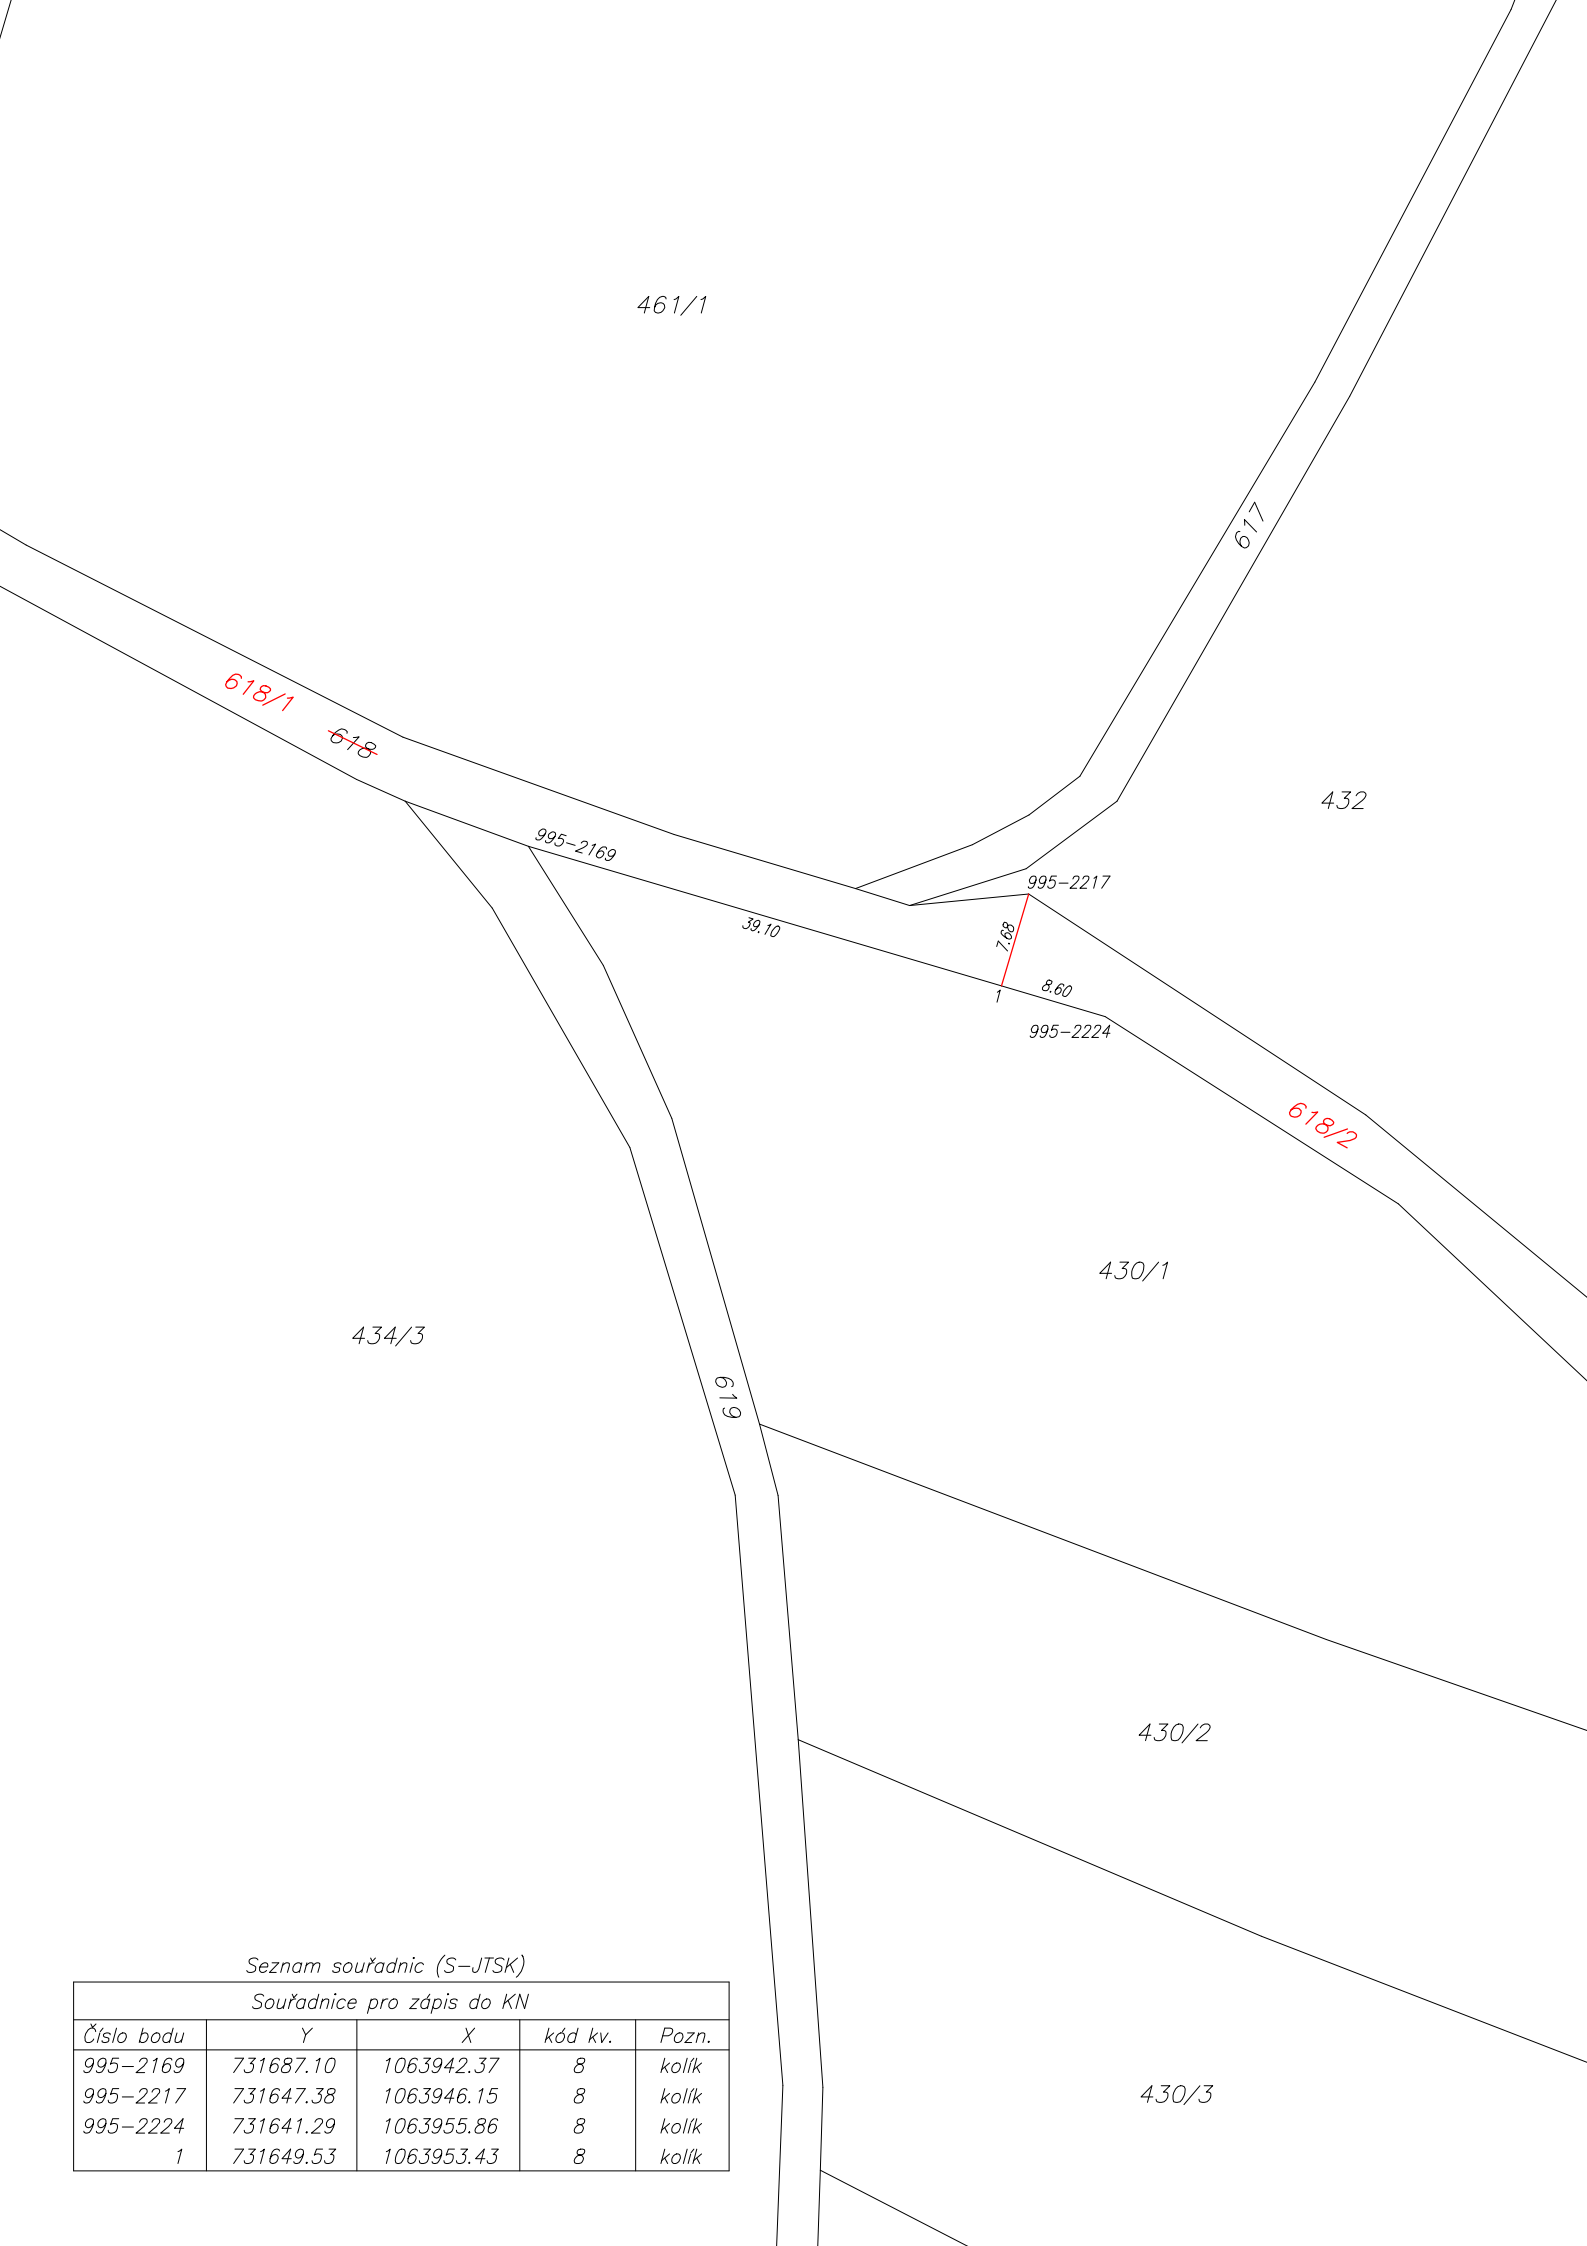

Seznam souřadnic (S-JTSK)

Souřadnice pro zápis do KN

Číslo bodu	Y	X	kód kv.	Pozn.
995-2169	731687.10	1063942.37	8	kolík
995-2217	731647.38	1063946.15	8	kolík
995-2224	731641.29	1063955.86	8	kolík
1	731649.53	1063953.43	8	kolík