KAMENICE

ÚZEMNÍ PLÁN OBCE - ZMĚNA Č. 1

3. VODNÍ HOSPODÁŘSTVÍ **1 : 5 000**

- HRANICE ŘEŠENÉHO ÚZEMÍ
- HRANICE OBCE
- HRANICE KATASTRÁLNÍCH ÚZEMÍ
- SOUČASNĚ ZASTAVĚNÉ ÚZEMÍ K 31.12.. 2004
- ZASTAVITELNÉ ÚZEMÍ

stav | návrh | výhled

- VODOVOD
- VODOVODNÍ PŘIVADĚČ ŽELIVKA
- STUDNA
- HLUBINNÝ VRT
- VODOJEM
- OCHRANNÁ PÁSMA VODNÍCH ZDROJŮ A PŘIVADĚČE ŽELIVKA
- HRANICE TLAKOVÝCH PÁSEM
- KANALIZACE
- ČERPACÍ KANALIZACE
- ČERPACÍ STANICE KANALIZACE
- ČISTÍRNA ODPADNÍCH VOD
- HRANICE POVODÍ ČOV
- OBLASTI S LOKÁLNÍM ČERPÁNÍM DO ŘADU
- OBLASTI S DOMOVNÍMI A JINÝMI ČISTÍRNAMI ODPADNÍCH VOD A JÍMKAMI
- ZÁTOPOVÉ ÚZEMÍ (Q100)

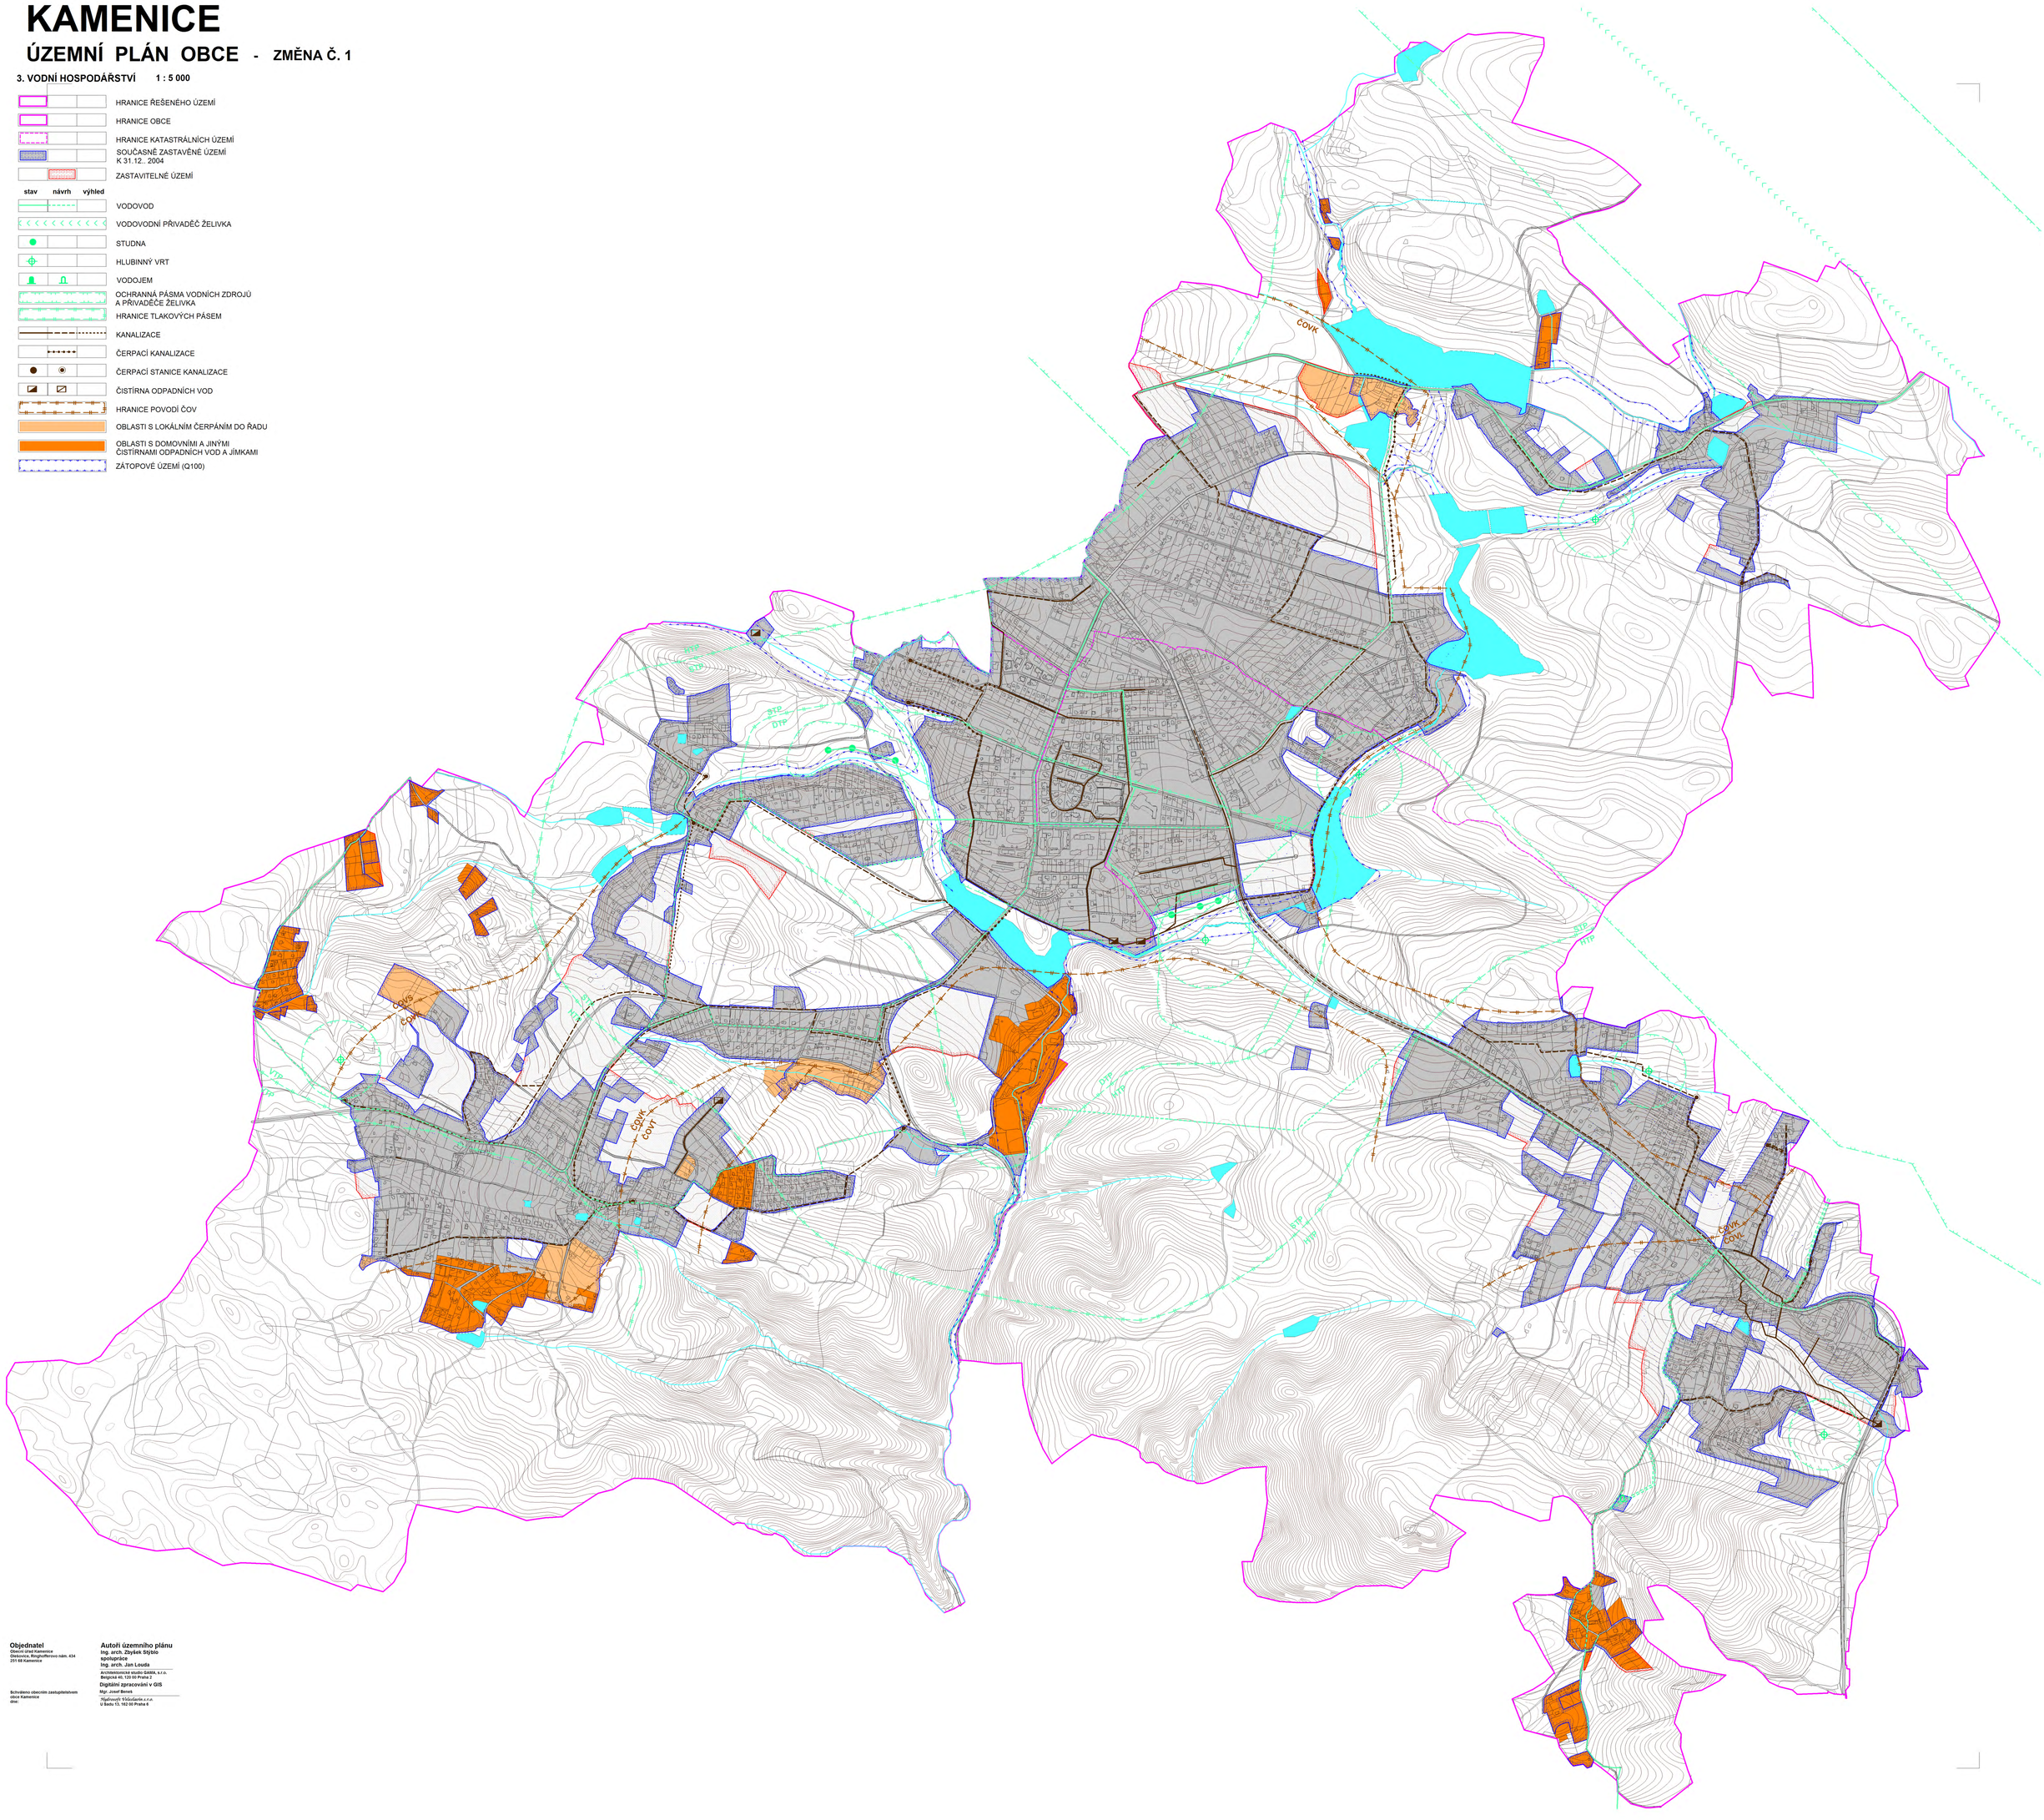

Objednatel
Obecní úřad Kamenice
Dlabačova, Reighofferovo nám. 434
251 68 Kamenice

Schváleno obecním zastupitelstvem obce Kamenice
dne:

Autoři územního plánu
Ing. arch. Zbyšek Stýblo
spolupráce
Ing. arch. Jan Louda

Architektonické studio GAMA, s.r.o.
Belgická 40, 120 00 Praha 2

Digitální zpracování v GIS
Mgr. Josef Beneš

Nádvorník Všeňáček s.r.o.
U Badu 13, 162 00 Praha 6