


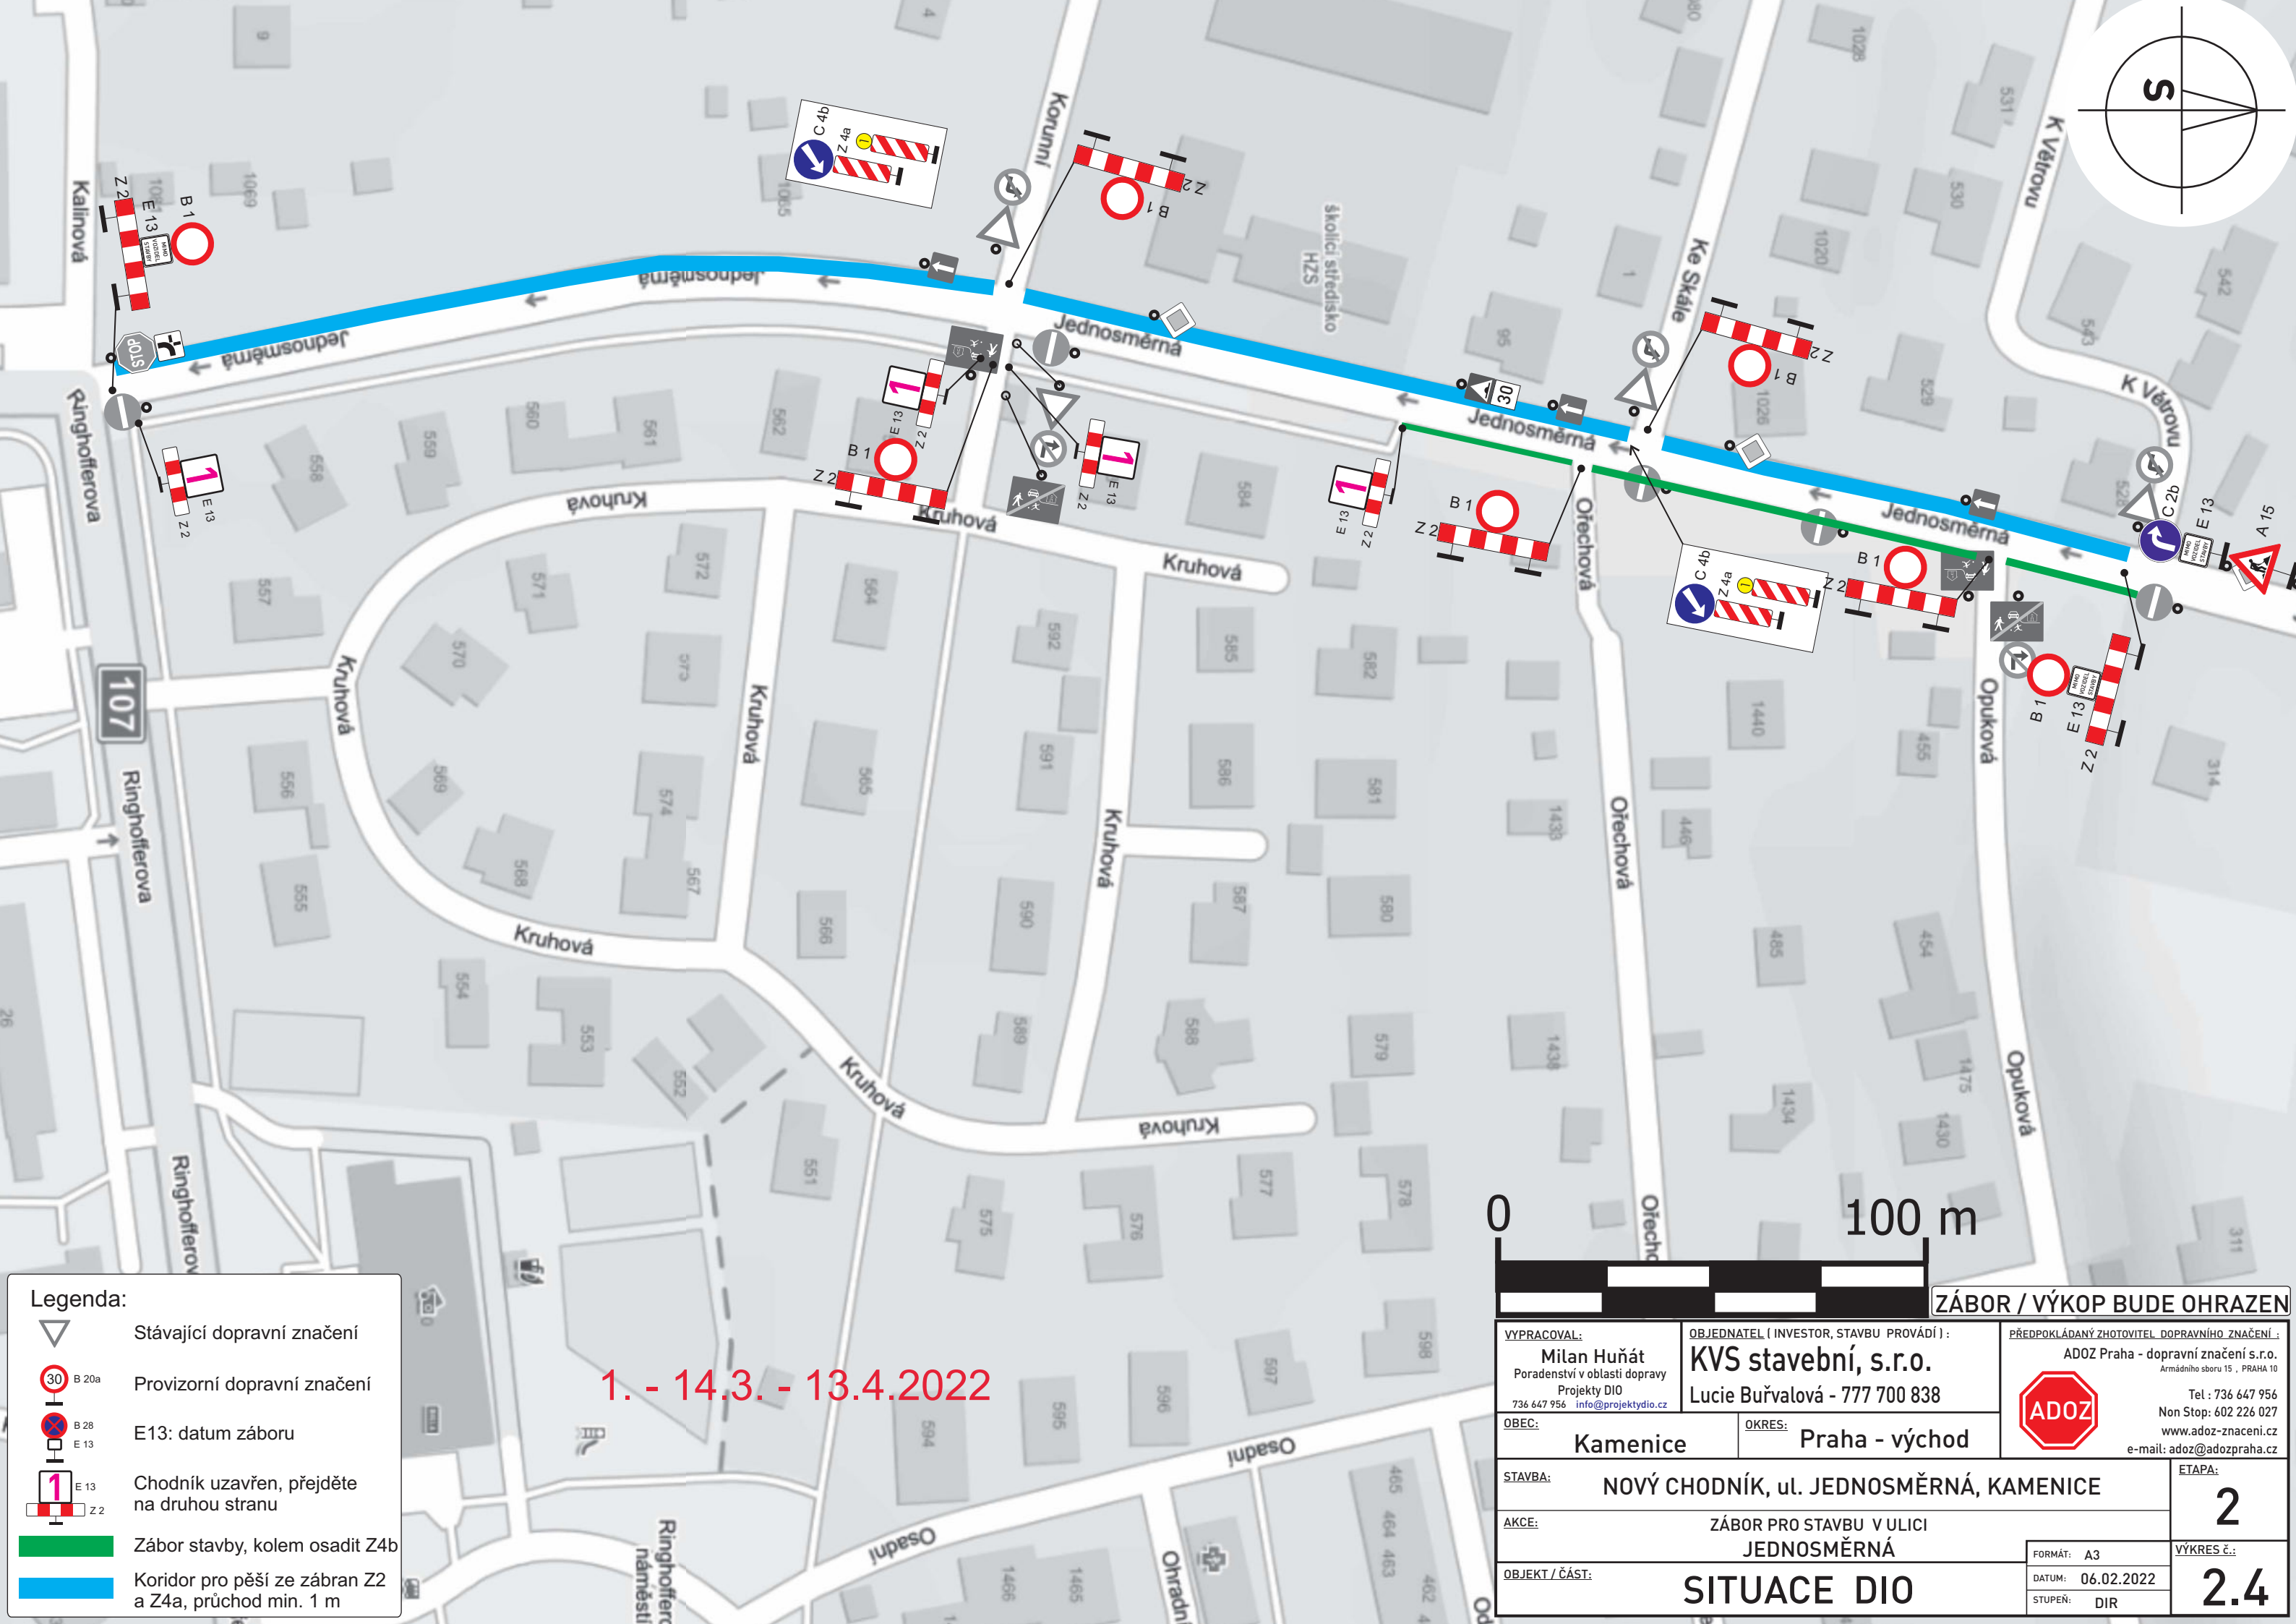

Legenda:

-  Stávající dopravní značení
-  B 20a Provizorní dopravní značení
-  B 28 E 13 E13: datum záboru
-  E 13 Chodník uzavřen, přejděte na druhou stranu
-  Zábor stavby, kolem osadit Z4b
-  Koridor pro pěši ze zábran Z2 a Z4a, průchod min. 1 m

1. - 14.3. - 13.4.2022

0 100 m

ZÁBOR / VÝKOP BUDE OHRAZEN

VYPRACOVAL: Milan Huňát Poradenství v oblasti dopravy Projekty DIO 736 647 956 info@projektydio.cz		OBJEDNATEL (INVESTOR, STAVBU PROVÁDÍ): KVS stavební, s.r.o. Lucie Buřvalová - 777 700 838		PŘEDPOKLÁDANÝ ZHOTOVITEL DOPRAVNÍHO ZNAČENÍ: ADOZ Praha - dopravní značení s.r.o. Armádního sboru 15, PRAHA 10 Tel.: 736 647 956 Non Stop: 602 226 027 www.adoz-znacení.cz e-mail: adoz@adozpraha.cz
OBEC: Kamenice		OKRES: Praha - východ		ETAPA: 2
STAVBA: NOVÝ CHODNÍK, ul. JEDNOSMĚRNÁ, KAMENICE		AKCE: ZÁBOR PRO STAVBU V ULICI JEDNOSMĚRNÁ		VÝKRES č.: 2.4
OBJEKT / ČÁST: SITUACE DIO		FORMÁT: A3 DATUM: 06.02.2022 STUPEŇ: DIR		