
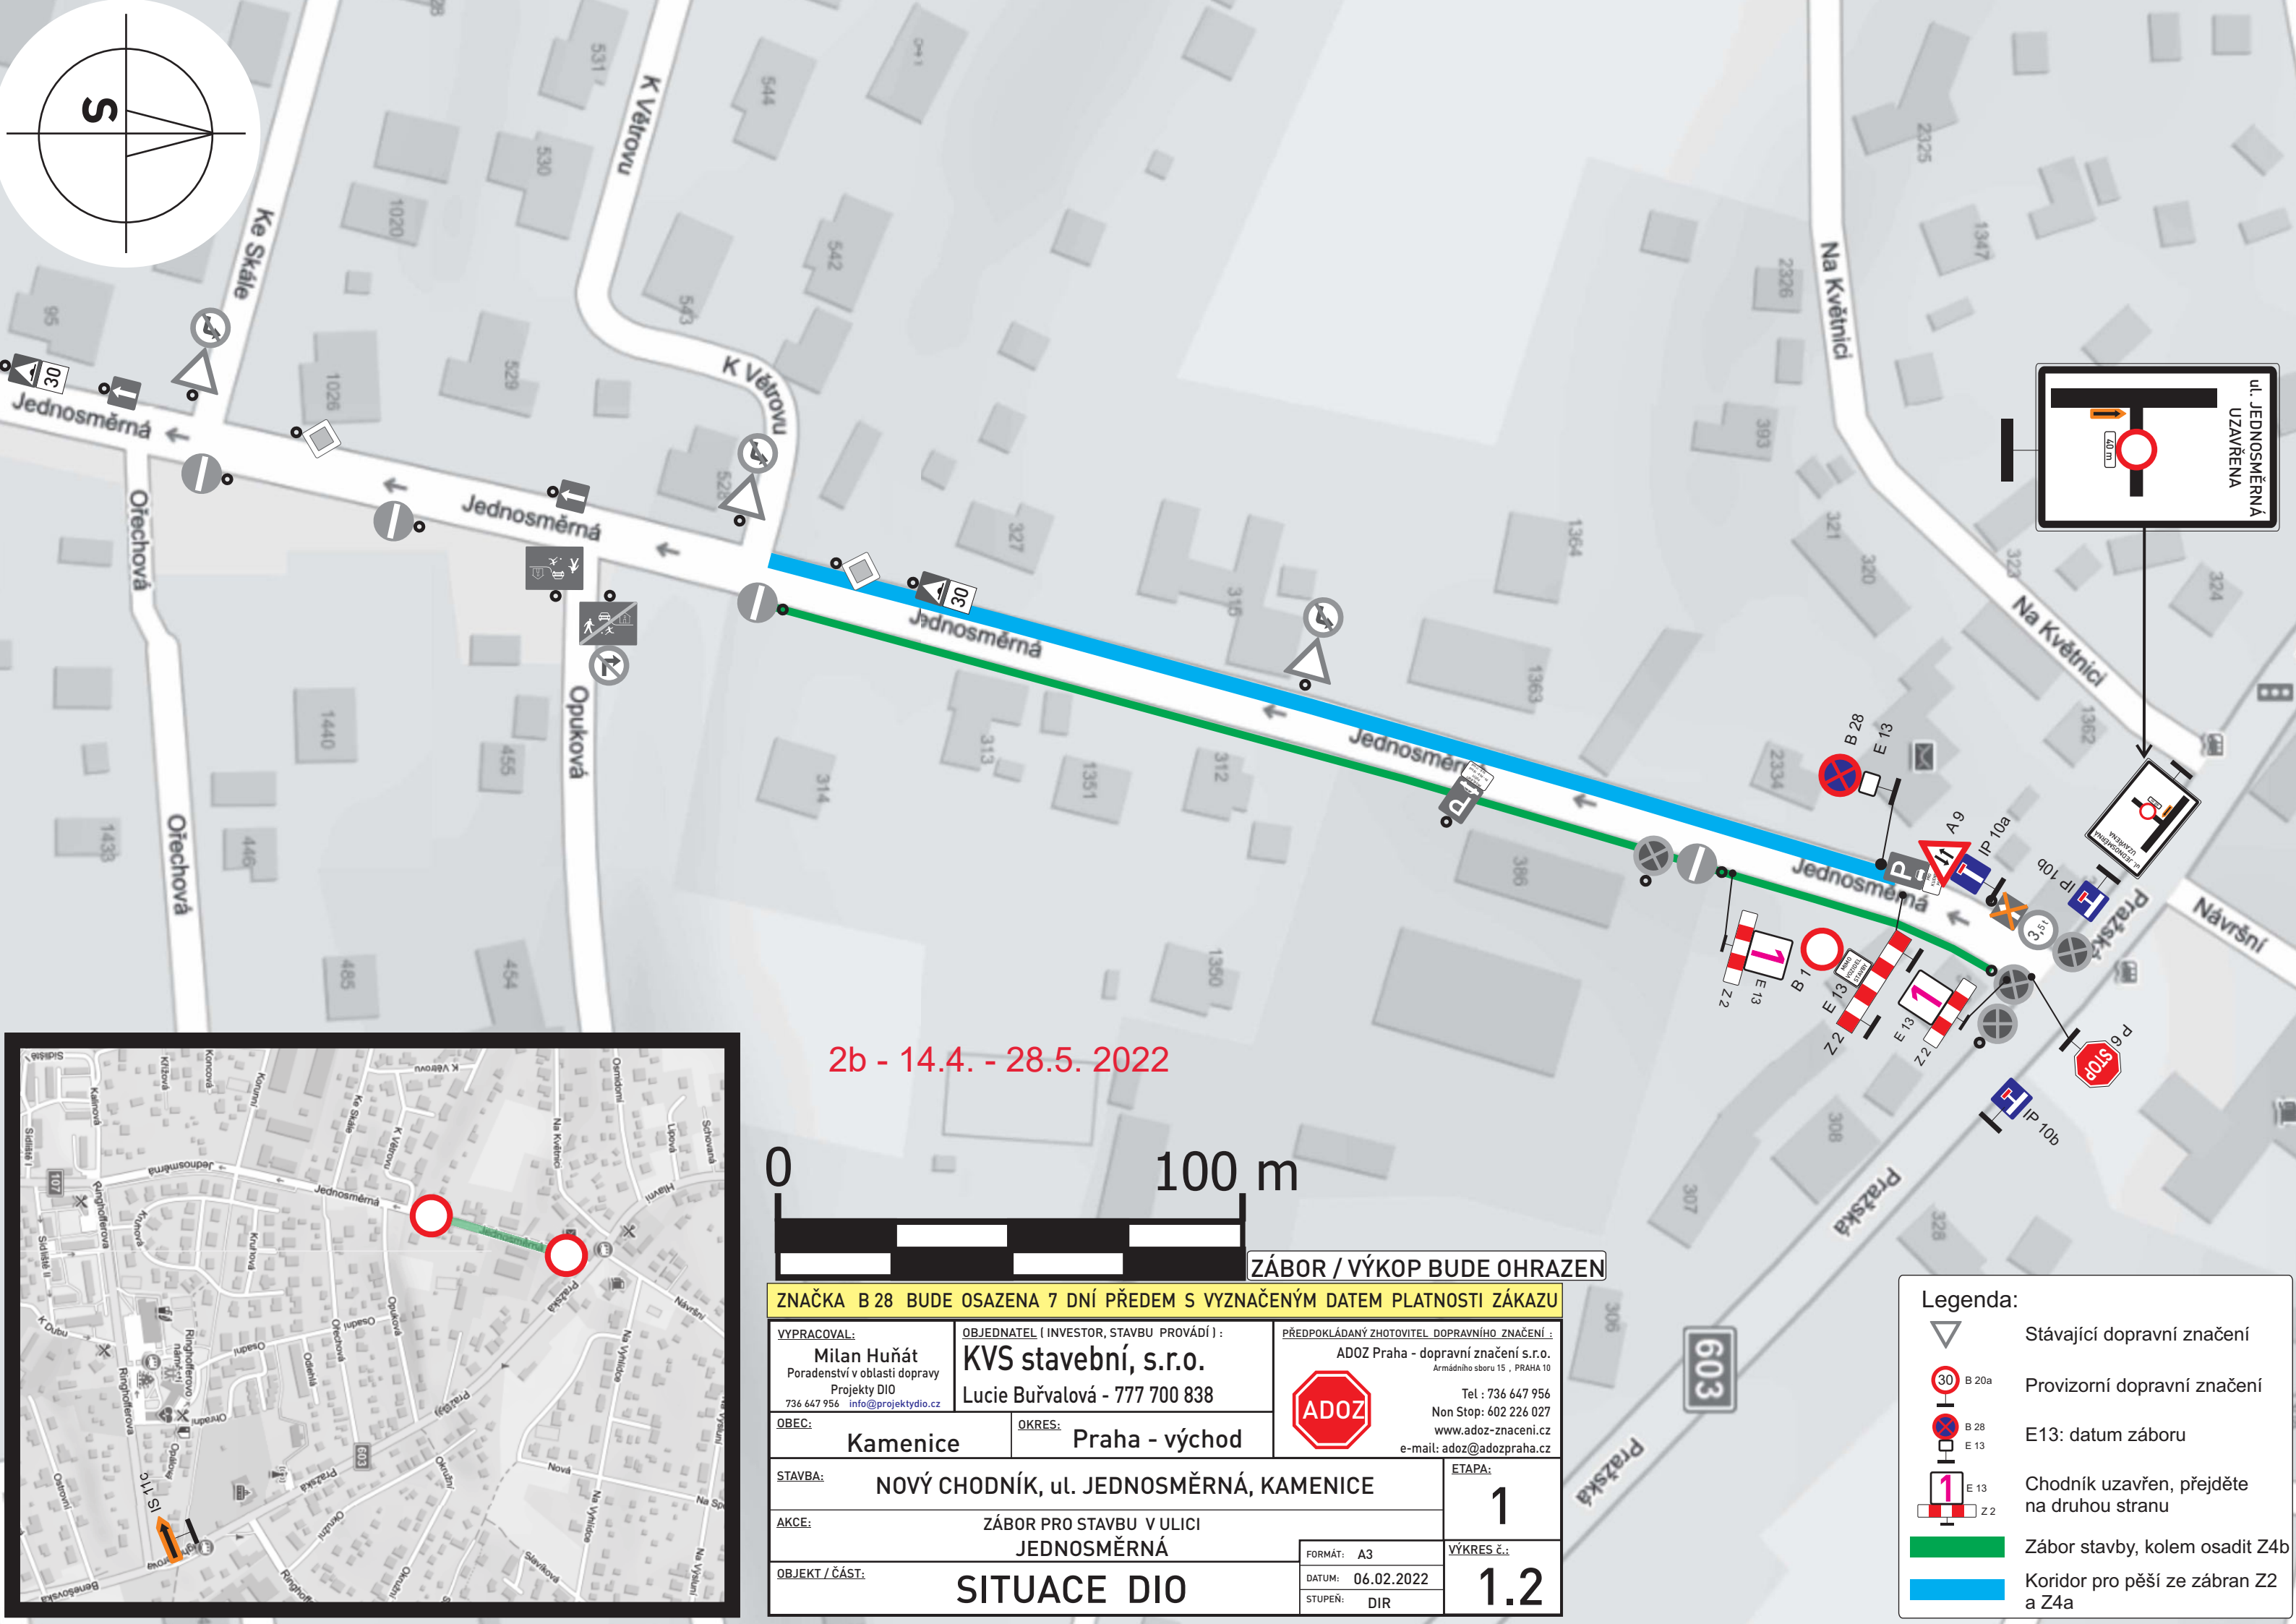
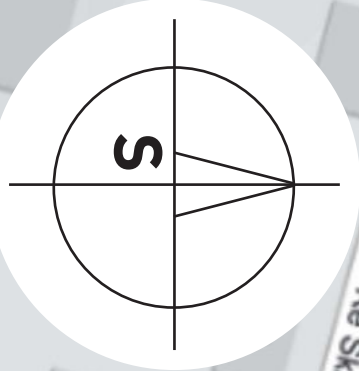


2b - 14.4. - 28.5. 2022

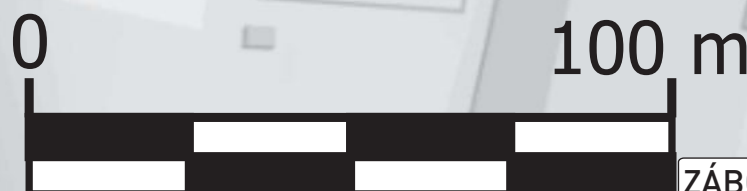

ZÁBOR / VÝKOP BUDE OHRAZEN

ZNAČKA B 28 BUDE OSAZENA 7 DNÍ PŘEDEM S VYZNAČENÝM DATUM PLATNOSTI ZÁKAZU

VYPRACOVAL: Milan Huňát Poradenství v oblasti dopravy Projekty DIO 736 647 956 info@projektydio.cz		OBJEDNATEL (INVESTOR, STAVBU PROVÁDÍ): KVS stavební, s.r.o. Lucie Buřvalová - 777 700 838		PŘEDPOKLÁDANÝ ZHOTOVITEL DOPRAVNÍHO ZNAČENÍ: ADOZ Praha - dopravní značení s.r.o. Armádního sboru 15, PRAHA 10 Tel : 736 647 956 Non Stop: 602 226 027 www.adoz-znacení.cz e-mail: adoz@adozpraha.cz	
OBEC: Kamenice		OKRES: Praha - východ			
STAVBA: NOVÝ CHODNÍK, ul. JEDNOSMĚRNÁ, KAMENICE				ETAPA: 1	
AKCE: ZÁBOR PRO STAVBU V ULICI JEDNOSMĚRNÁ				VÝKRES č.: 1.2	
OBJEKT / ČÁST: SITUACE DIO				FORMÁT: A3 DATUM: 06.02.2022 STUPEŇ: DIR	

Legenda:	
	Stávající dopravní značení
	Provizorní dopravní značení
	E13: datum záboru
	Chodník uzavřen, přejděte na druhou stranu
	Záběr stavby, kolem osadit Z4b
	Koridor pro pěši ze zábran Z2 a Z4a

