


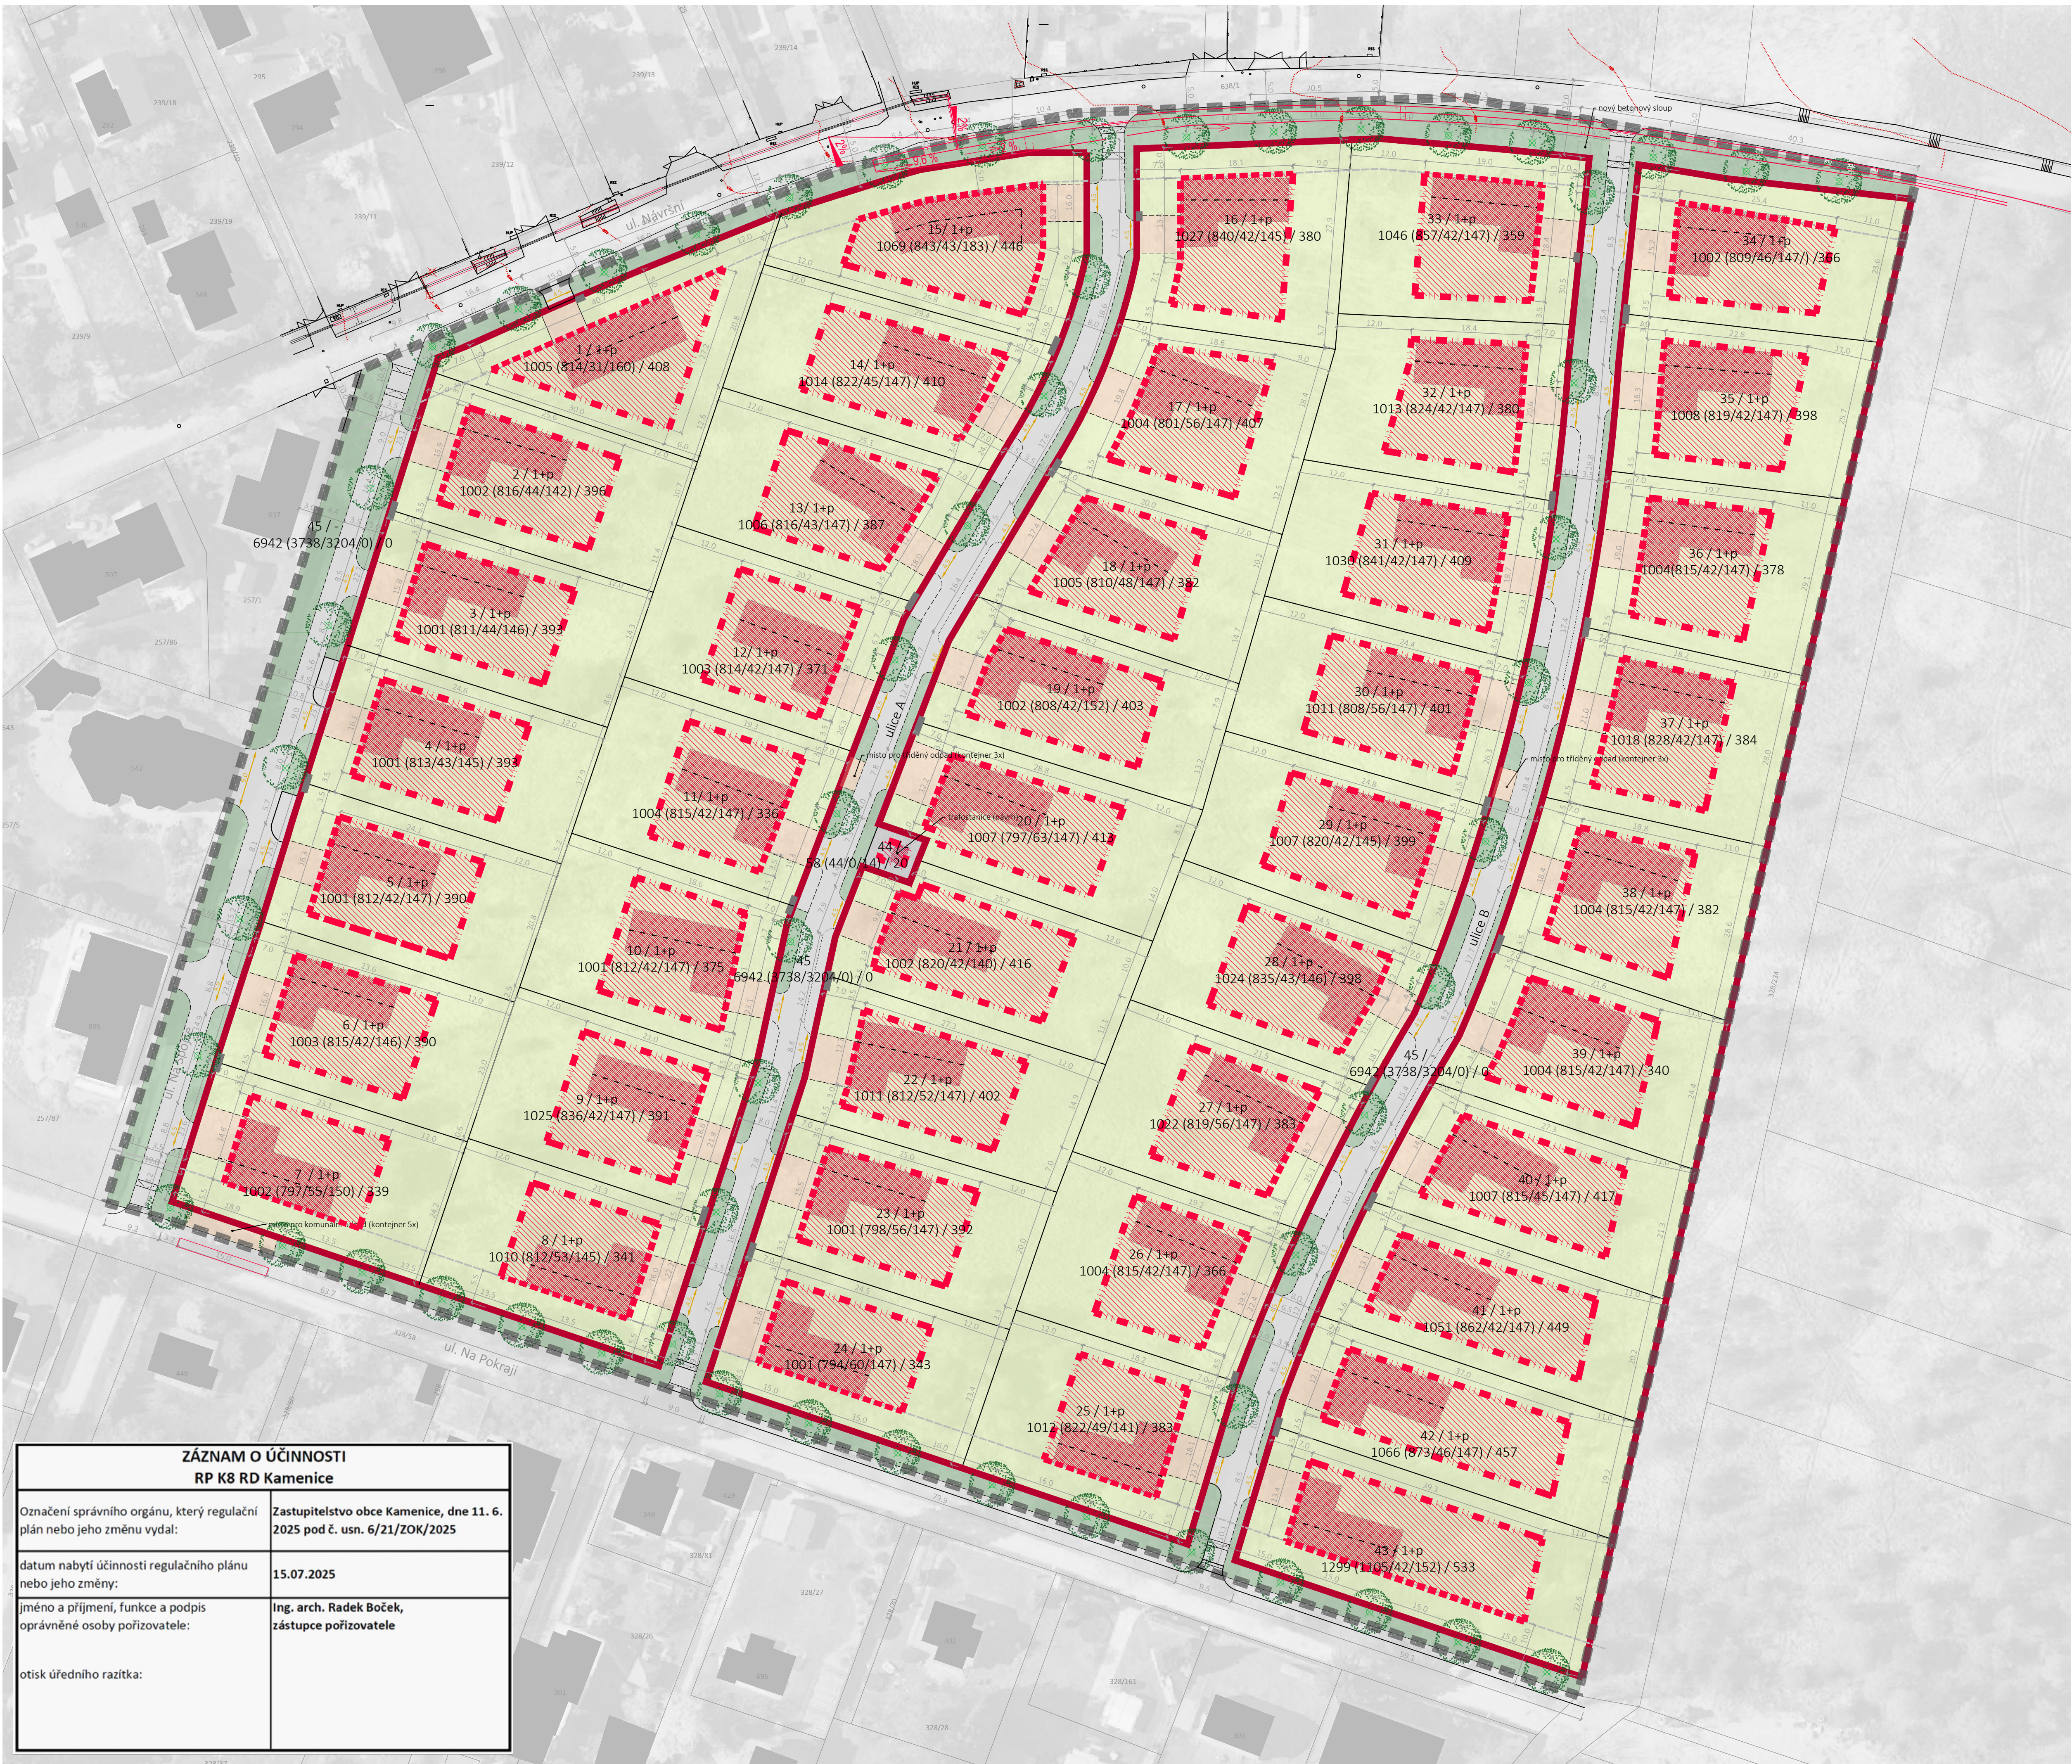

LEGENDA

informační jevy - stav území

- hranice řešeného území
- parcelace dle KN

urbanisticko-architektonické řešení

- 2 / 1+p označení dle nové parcelace / 1 NP a podkrovní
- hranice parcel - navrhované
- ulicní čára
- stavební čára - uzavřená (rázavná)
- stavební čára - otevřená (nepřekročitelná)
- stavební hrana
- rozhraní materiálu
- nový odvodňovací příkop
- dopiňková kresba
- hrany staveb (doporučené)
- orientace hřeben
- odstup od hrany komunikace (10 m)
- šířka pro umístění vjezdů a vstupů na pozemek (nepřekročitelná)
- elektroizolační a měřicí skříň
- plocha pro umístění stavby
- tvary staveb (doporučené)
- parková úprava

funkční využití území

- plochy pěší a pobytové
- plochy silniční dopravy - zóna 30
- plochy technické infrastruktury
- plochy pro bydlení - soukromá zeleň
- plochy veřejné zeleně



intenzita využití území

1030 (337 / 147 / 546) / 634

- celková výměra pozemku dle navržené parcelace (m²)
- plocha zeleně (m²)
- zpevněná plocha (m²)
- hlavní budova (doporučená) - zastavěná část (m²)
- plocha pro umístění stavby (m²)

pozn.: uvedené výměry mají pouze orientační charakter, zpřesněny budou na základě navazujících stupňů PD konkrétních záměrů

VZOROVÉ ŘEZY VEŘEJNÝM PROSTRANSTVÍM (1 : 250)

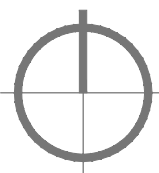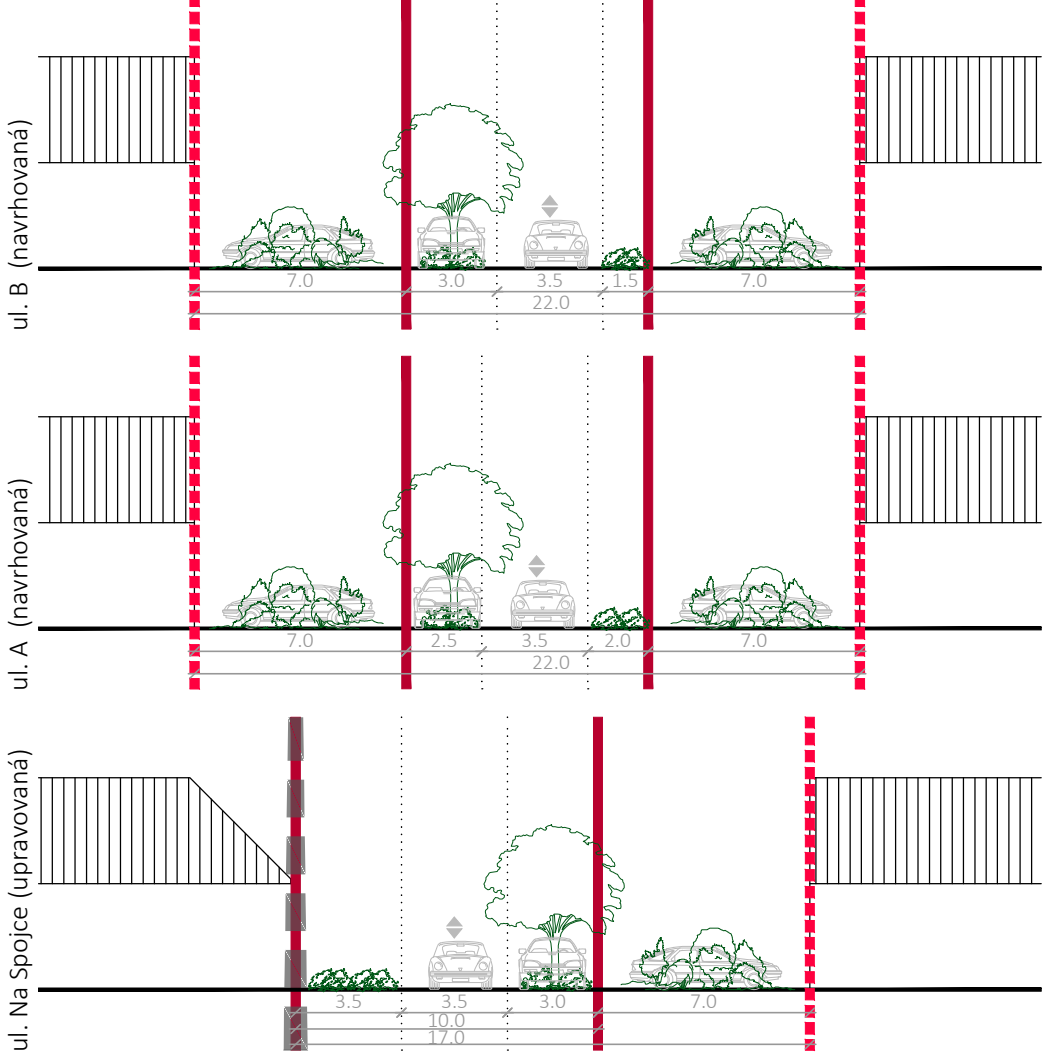

REGULAČNÍ PLÁN K8 RD KAMENICE
DOKUMENTACE PRO VYDÁNÍ REGULAČNÍHO PLÁNU

OBJEDNATEL: STAVBY V SÍTI s.r.o.
Na Stádlech 107, 251 00 Popovice
IČO: 04554485
Jednatel: Ing. Jiří Škorpil
Zástupce: Ing. Jaroslav Richter

PORÍZOVATEL: **OBEČNÍ ÚŘAD KAMENICE**
Ringhofferovo náměstí 434, Olešovice, 251 68 Kamenice
IČO: 00240273
Starosta: Ing. Pavel Čermák
Výkonný pořizovatel: Ing. arch. Petr Boček

ZPRACOVATEL: **ING. ARCH. JAROSLAV SIXTA**
U Bulhara 1611/3, 110 00 Praha 1
IČO: 15112209 Z.Č.: S-2024-010-00
Projektant: Ing. arch. Jaroslav Sixta, ČKA č. 00876
Ing. Dagmar Svobodová
BML, spol. s r.o.
Třebostická 3069/14, 100 00 Praha 10
IČO: 45789371
Jednatel: Ing. Jan Luxemburk, Ing. Milan Mimra
Projektant: Ing. Eva Andělová
Ing. Karel Štupka

NÁZEV A ČÍSLO: A.2.2 HLAVNÍ VÝKRES

MĚŘÍTKO: 1:500 **FORMÁT:** A1

DATUM: 06/2025 **ČÍSLO PARE:**

ZÁZNAM O ÚČINNOSTI RP K8 RD Kamenice	
Označení správního orgánu, který regulační plán nebo jeho změnu vydal:	Zastupitelstvo obce Kamenice, dne 11. 6. 2025 pod č. usn. 6/21/ZOK/2025
datum nabytí účinnosti regulačního plánu nebo jeho změny:	15.07.2025
Jméno a příjmení, funkce a podpis oprávněné osoby pořizovatele:	Ing. arch. Radek Boček, zástupce pořizovatele
otisk úředního razítka:	