

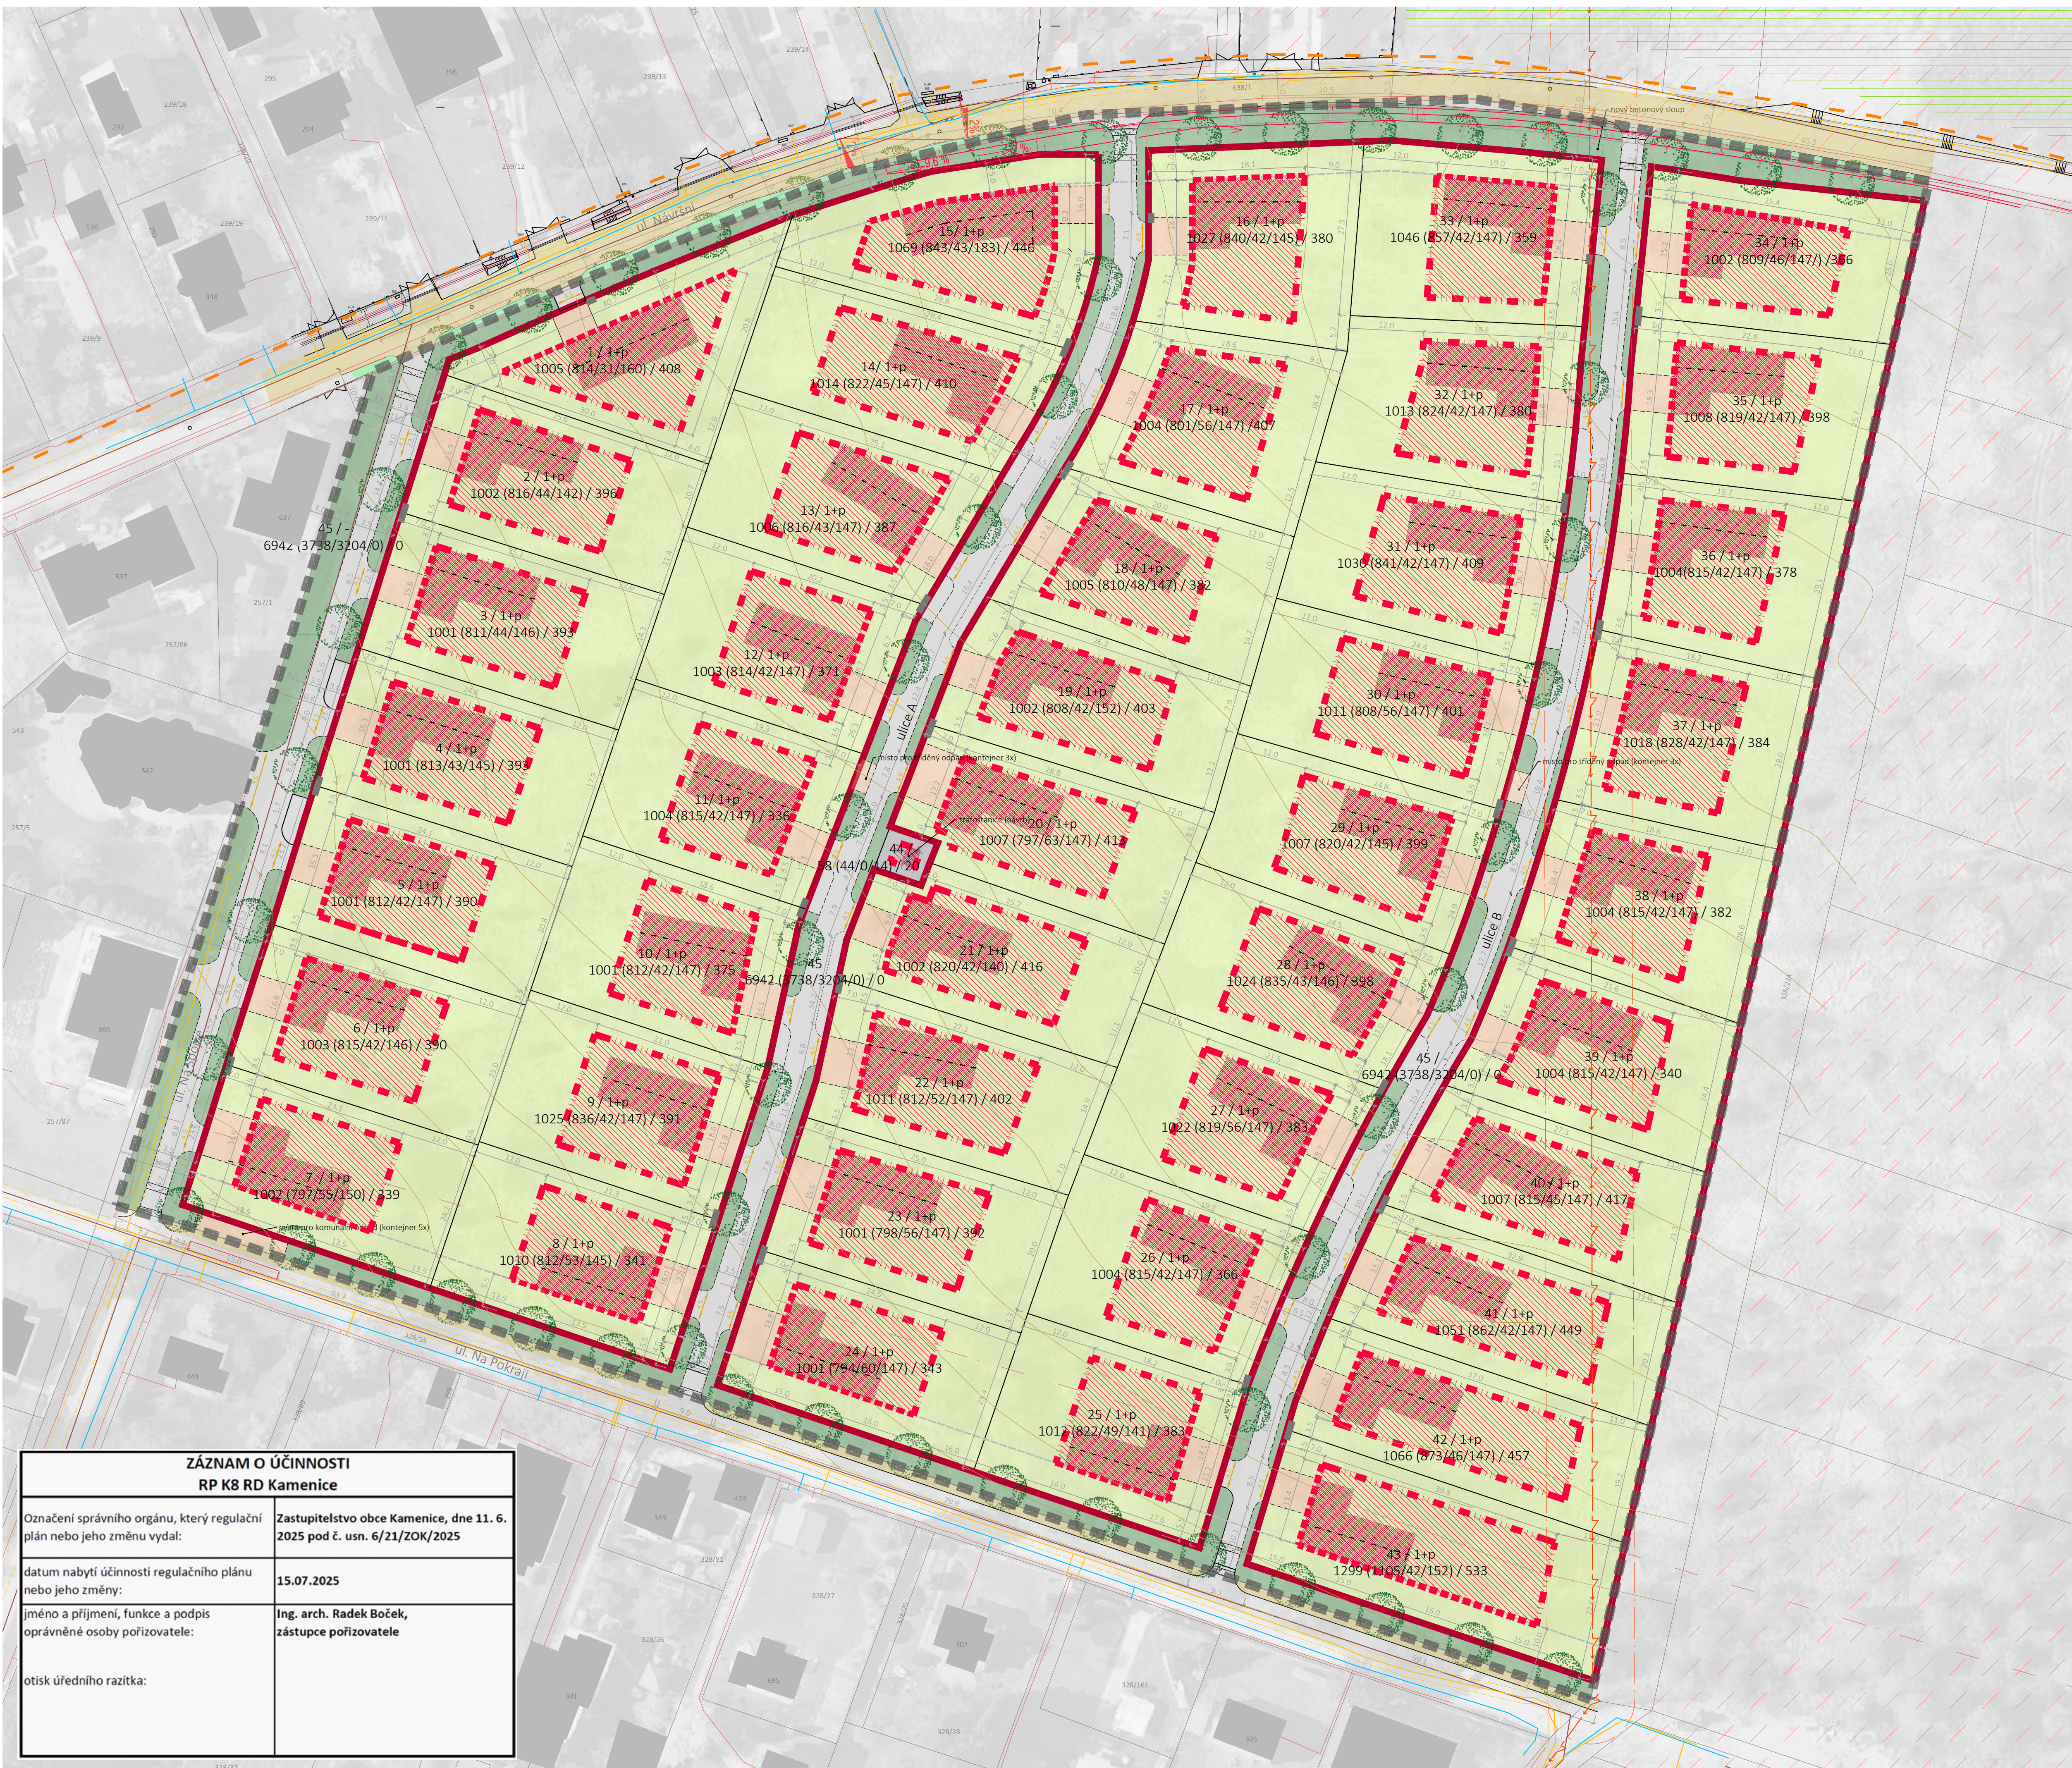


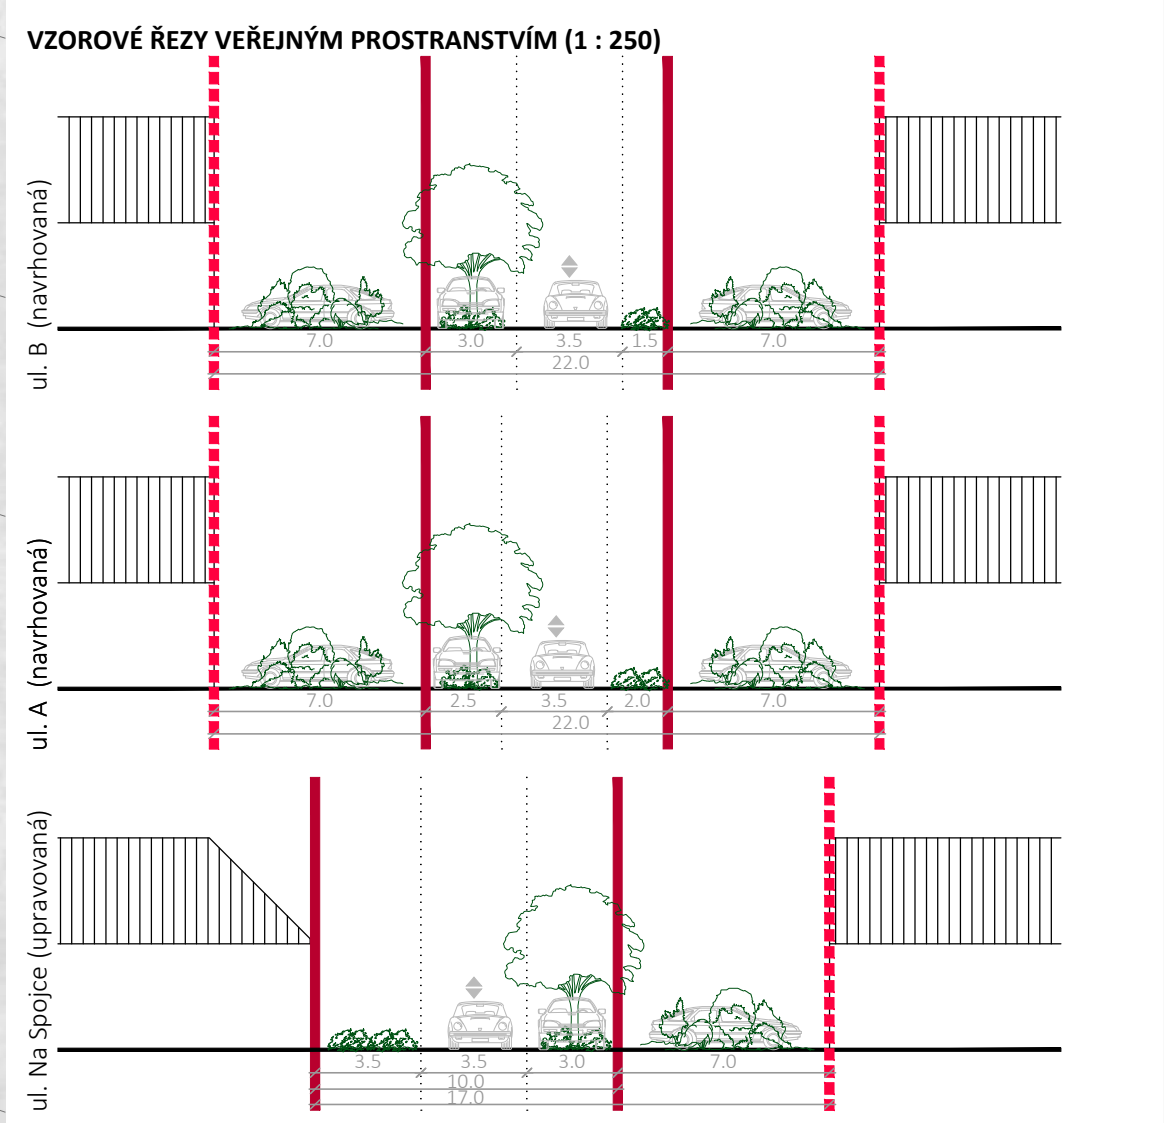

- LEGENDA**
informační jevy - stav území
 - hranice řešeného území
 - parcelace dle KN**funkční využití území**
 - plochy píší a pobytové
 - plochy silniční dopravy - zóna 30
 - plochy technické infrastruktury
 - plochy pro bydlení - soukromá zeleň
 - plochy veřejné zeleně
 - veřejná zeleň mimo řešené území
 - dopravní infrastruktura mimo řešené území
- urbanisticko-architektonické řešení**
 - 2 / 1+p označení dle nové parcelace / 1 NP a podkrovi
 - hranice parcel - navrhované
 - ulicní čára
 - stavební čára - uzavřená (závazná)
 - stavební čára - otevřená (nepřekročitelná)
 - stavební hrana
 - rozhraní materiálu
 - nový odvodňovací příkop
 - doplňková kresba
 - hrany staveb (doporučené)
 - orientace hřeben
 - odstup od hrany komunikace (10 m)
 - šířka pro umístění vjezdů a vstupů na pozemek (nepřekročitelná)
 - elektroizolační a měřicí skříň
 - plocha pro umístění stavby
 - tvary staveb (doporučené)
 - parková úprava

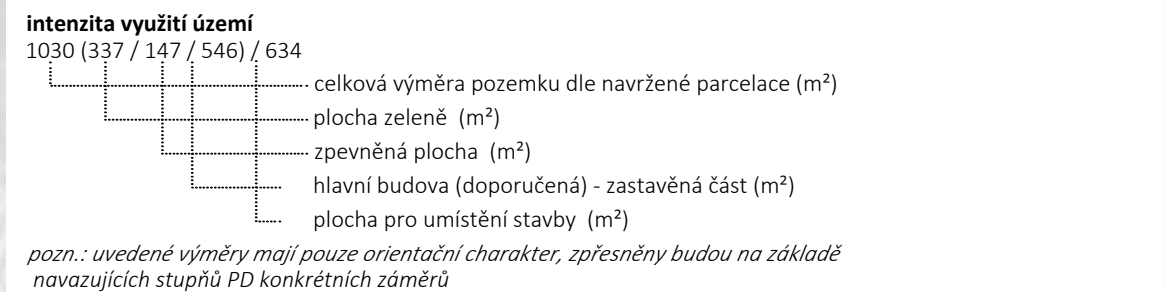

- limity využití území**
- vodovodní řád, vč. ochranného pásma
 - kanalizační stoka, vč. ochranného pásma
 - vedení plynů
 - ochranné pásmo plynovodu
 - nadzemní vedení vysokého napětí
 - ochranné pásmo nadzemního vedení VN
 - telekomunikační síť, vč. ochranného pásma
 - paprsek RSS
 - turistická trasa
 - investice do půdy
 - významný krajinný prvek
 - půdy ZPF s II. třídou ochrany
- pozn.: zobrazované limity jsou převzaty z platných ÚAP SO ORP Říčany*

Celé správní území obce se nachází ve vymezeném území Ministerstva obrany: ochranné pásmo radaru SRE (viz Komplexní řešení, textová část, kapitola C).

Na celém správním území lze umístit a povolit vyjmenované stavby jen na základě závazného stanoviska Ministerstva obrany: výstavba (viz Komplexní řešení, textová část, kapitola C).

REGULAČNÍ PLÁN K8 RD KAMENICE

DOKUMENTACE PRO VYDÁNÍ REGULAČNÍHO PLÁNU

OBJEDNATEL: STAVBY V SÍTI s.r.o.
Na Stádlech 107, 251 70 Popovice
IČO: 04554485
Jednatel: Ing. Jiří Škorpil
Zástupce: Ing. Jaroslav Richter

POŘIZOVATEL: OBECNÍ ÚŘAD KAMENICE
Ringhofferovo náměstí 434, Olešovice, 251 68 Kamenice
IČO: 00240273
Starosta: Ing. Pavel Čermák
Výkonný pořizovatel: Ing. arch. Petr Boček

ZPRACOVATEL: ING. ARCH. JAROSLAV SIXTA
U Bulhara 1611/3, 110 00 Praha 1
IČO: 15112209 Z.Č.: S-2024-010-00
Projektanti: Ing. arch. Jaroslav Sixta, ČKA č. 00876
Ing. Dagmar Svobodová
BML, spol. s r.o.
Třebostická 3069/14, 100 00 Praha 10
IČO: 45789371
Jednatel: Ing. Jan Luxemburk, Ing. Milan Mimra
Projektanti: Ing. Eva Andělová
Ing. Karel Štupka

NÁZEV A ČÍSLO: B.2.1 KOORDINAČNÍ VÝKRES

MĚŘÍTKO: 1:500 **FORMÁT:** A1

DATUM: 06/2025 **ČÍSLO PARÉ:**

ZÁZNAM O ÚČINNOSTI RP K8 RD Kamenice	
Označení správního orgánu, který regulační plán nebo jeho změnu vydal:	Zastupitelstvo obce Kamenice, dne 11. 6. 2025 pod č. usn. 6/21/ZOK/2025
datum nabytí účinnosti regulačního plánu nebo jeho změny:	15.07.2025
jméno a příjmení, funkce a podpis oprávněné osoby pořizovatele:	Ing. arch. Radek Boček, zástupce pořizovatele
otisk úředního razítka:	