



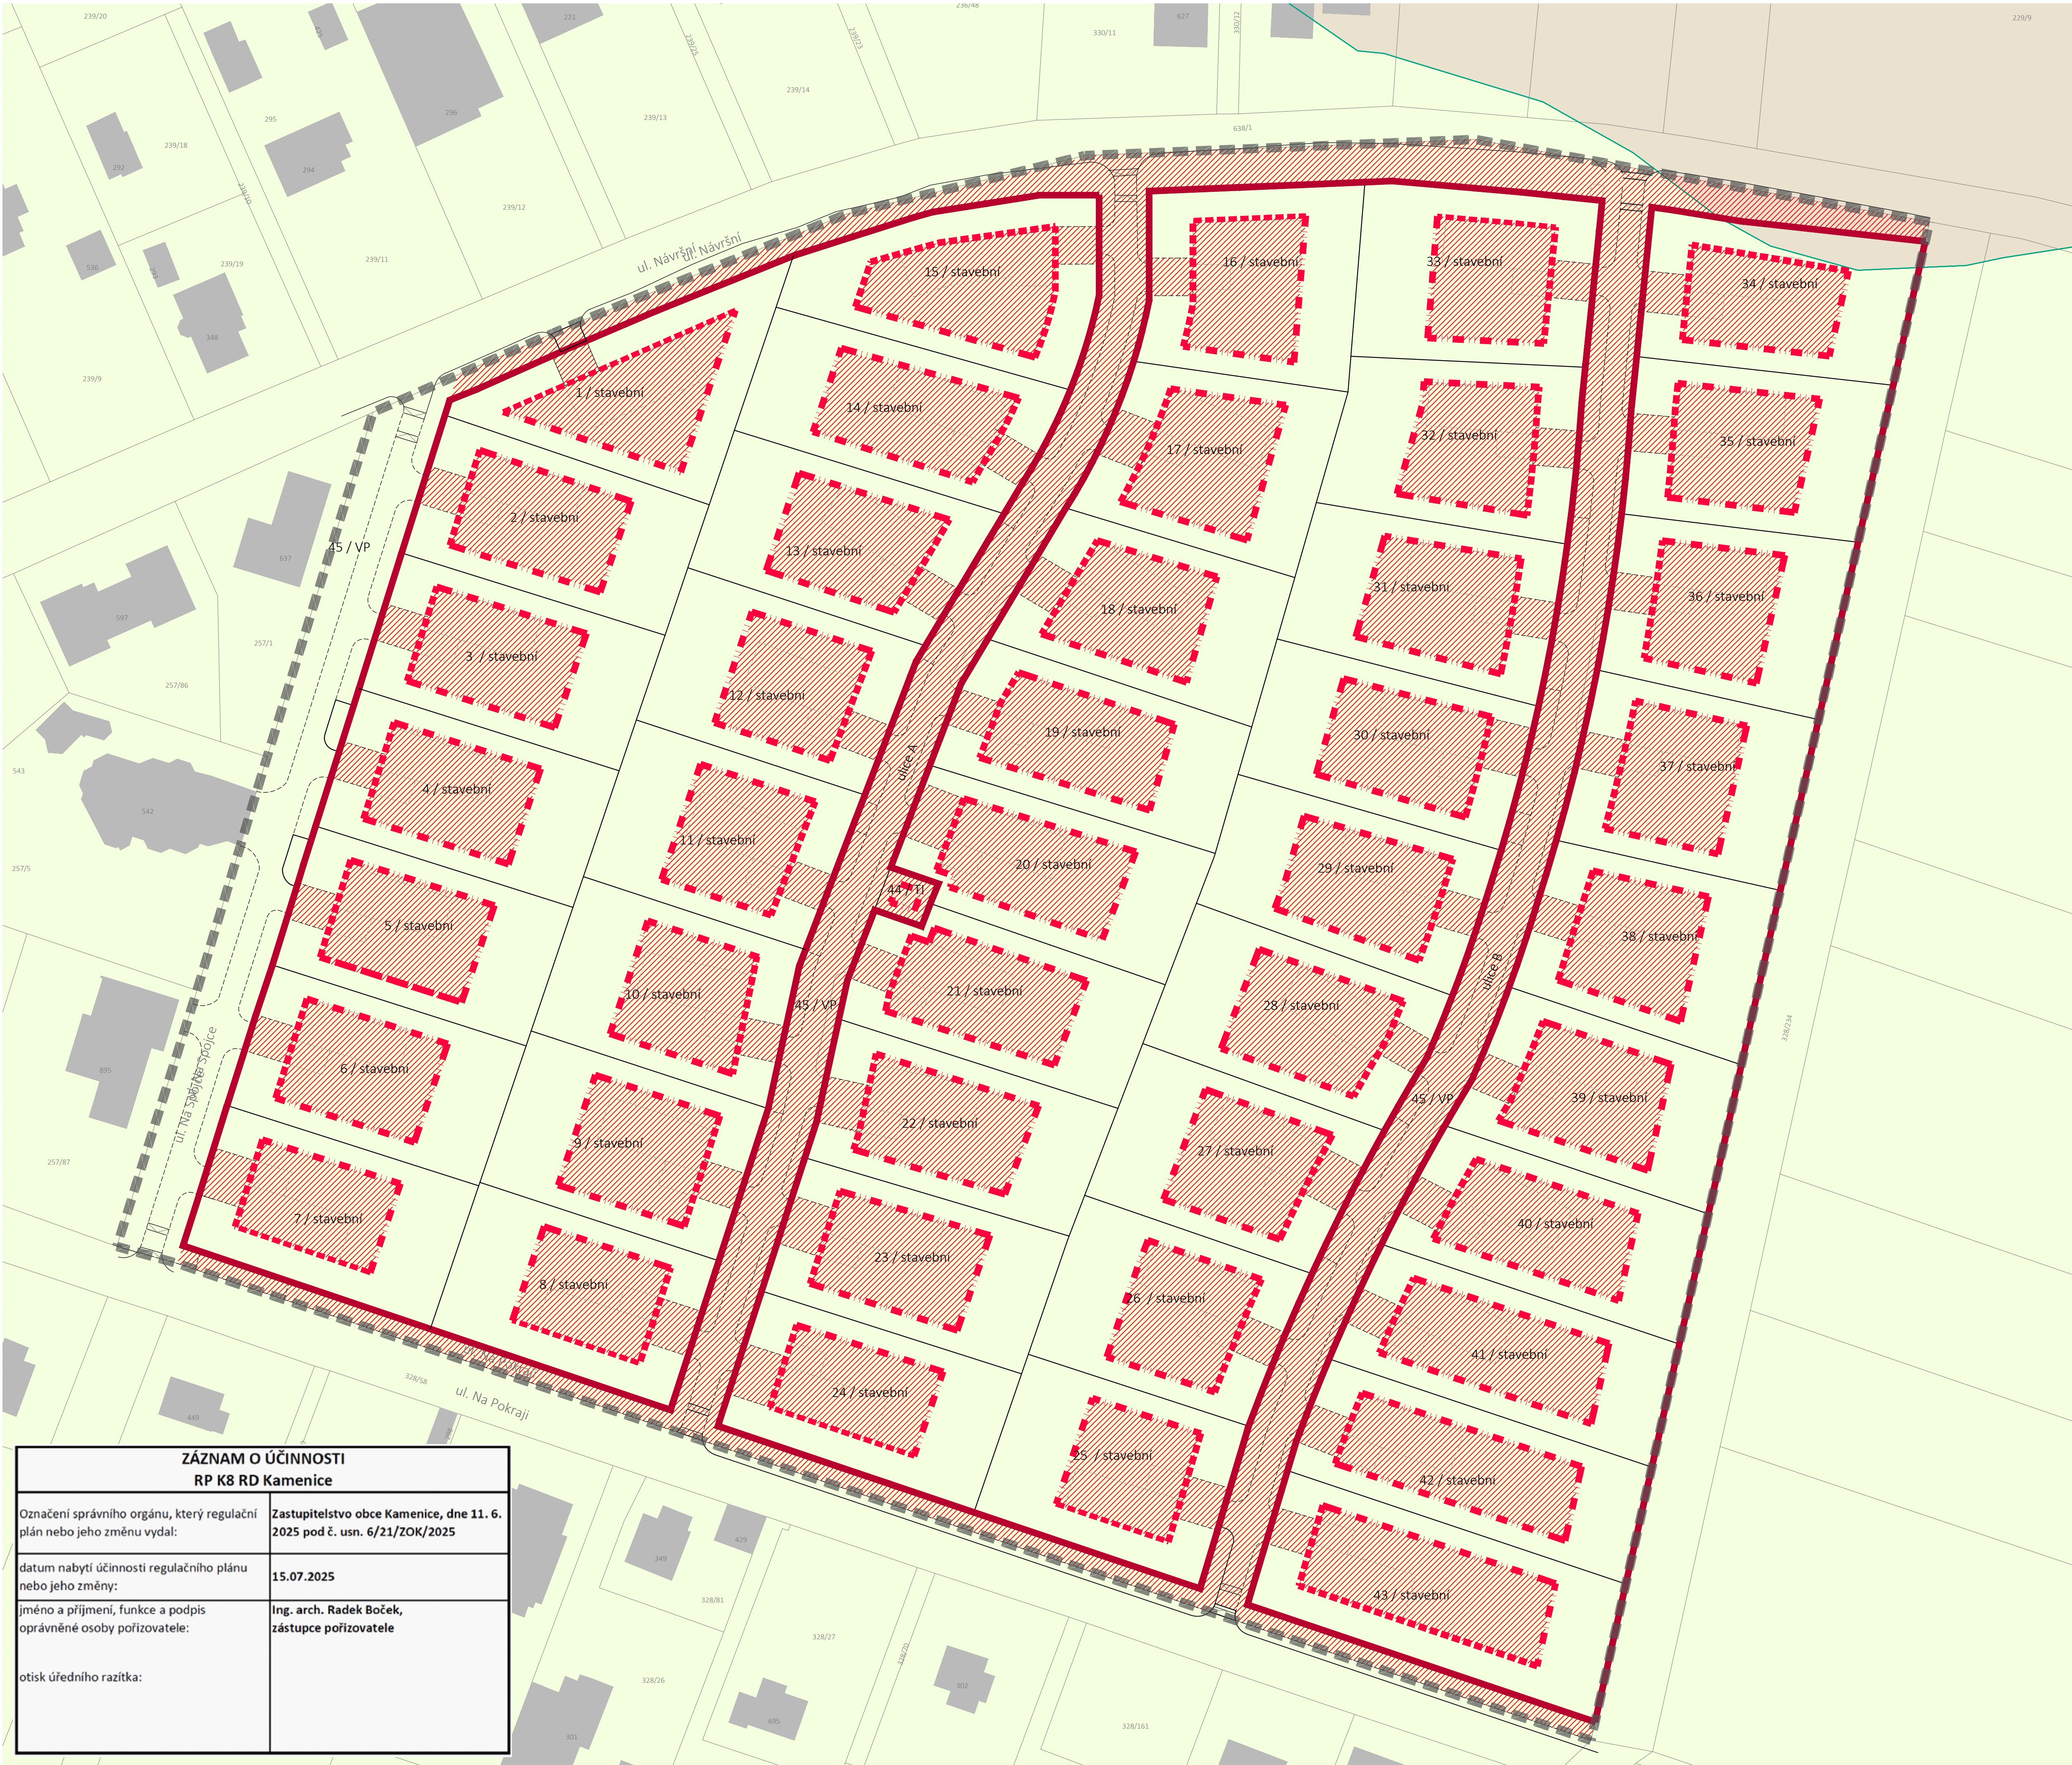

LEGENDA
informativní jevy - stav území
hranice řešeného území
parcelace dle KN
urbanisticko-architektonické řešení
hranice parcel - navrhované
stavební čára - uzavřená (závazná)
stavební čára - otevřená (nepřekročitelná)
stavební hrana
rozhraní materiálu
nový odvodňovací příkop
doplňková kresba
zábory zemědělského půdního fondu
1 / xx označení parcely dle nové parcelace / využití
půdy II. třídy ochrany
půdy III. třídy ochrany
plochy, jejichž využití je podmíněno zábořem ZPF
celková bilance záborů
původní předpokládaná výměra záboru: 5,0837 ha
zprůměrná výměra záboru: 2,7395 ha
(z toho 2,7222 ha na půdách s II. TO a 0,0173 ha na půdách se III. TO)
bilance: - 2,3442 ha (- 46 %)

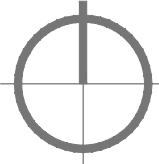

REGULAČNÍ PLÁN K8 RD KAMENICE

DOKUMENTACE PRO VYDÁNÍ REGULAČNÍHO PLÁNU

OBJEDNATEL: STAVBY V SÍTI s.r.o.
Na Stádlech 107, 251 70 Popovičky
IČO: 04554485
Jednatel: Ing. Jiří Škorpil
Zástupce: Ing. Jaroslav Richter

PORÍZOVATEL: **OBEČNÍ ÚŘAD KAMENICE**
Ringhofferovo náměstí 434, Olešovice, 251 68 Kamenice
IČO: 00240273
Starosta: Ing. Pavel Čermák
Výkonný pořizovatel: Ing. arch. Petr Boček

ZPRACOVATELÉ: **ING. ARCH. JAROSLAV SIXTA**
U Bulhara 1611/3, 110 00 Praha 1
IČO: 15112209 Z.Č.: S-2024-010-00
Projektanti: Ing. arch. Jaroslav Sixta, ČKA č. 00876
Ing. Dagmar Svobodová
BML, spol. s r.o.
Třebohostická 3069/14, 100 00 Praha 10
IČO: 45789371
Jednatelé: Ing. Jan Luxemburk, Ing. Milan Mimra
Projektanti: Ing. Eva Andělová
Ing. Karel Stupka

NÁZEV A ČÍSLO: **B.2.3 VÝKRES PŘEDPOKLÁDANÝCH ZÁBORŮ PŮDNÍHO FONDU**
MĚŘÍTKO: 1:500 **FORMÁT:** A1
DATUM: 06/2025 **ČÍSLO PARÉ:**