



Štířín - lokalita K8
geotechnický řez **A - A'**
měřítko 1 : 250/100

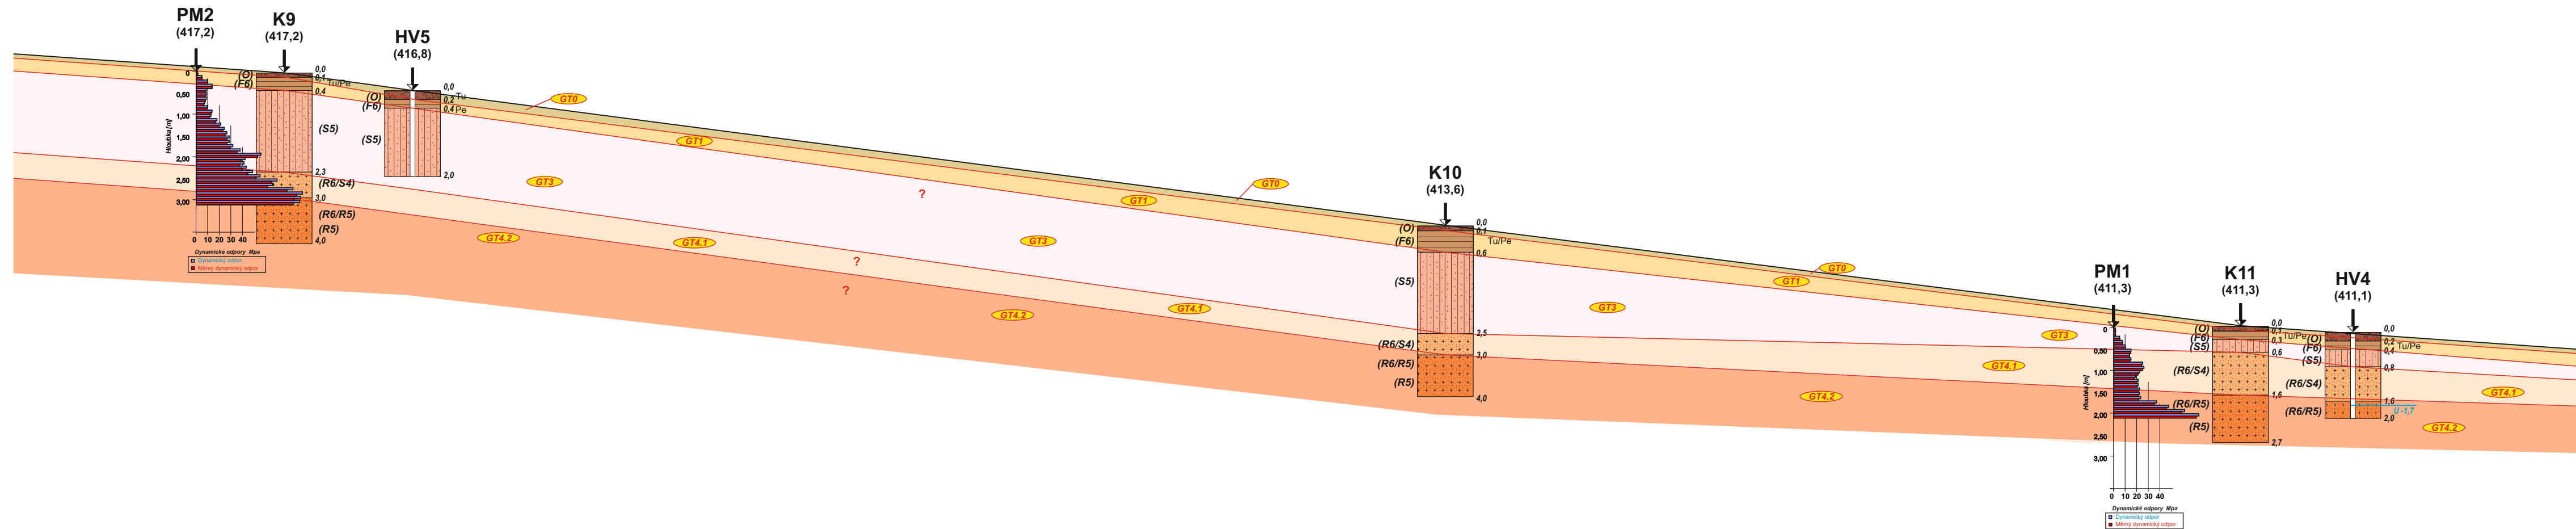

Štířín - lokalita K8
geotechnický řez **B - B'**
měřítko 1 : 250/100

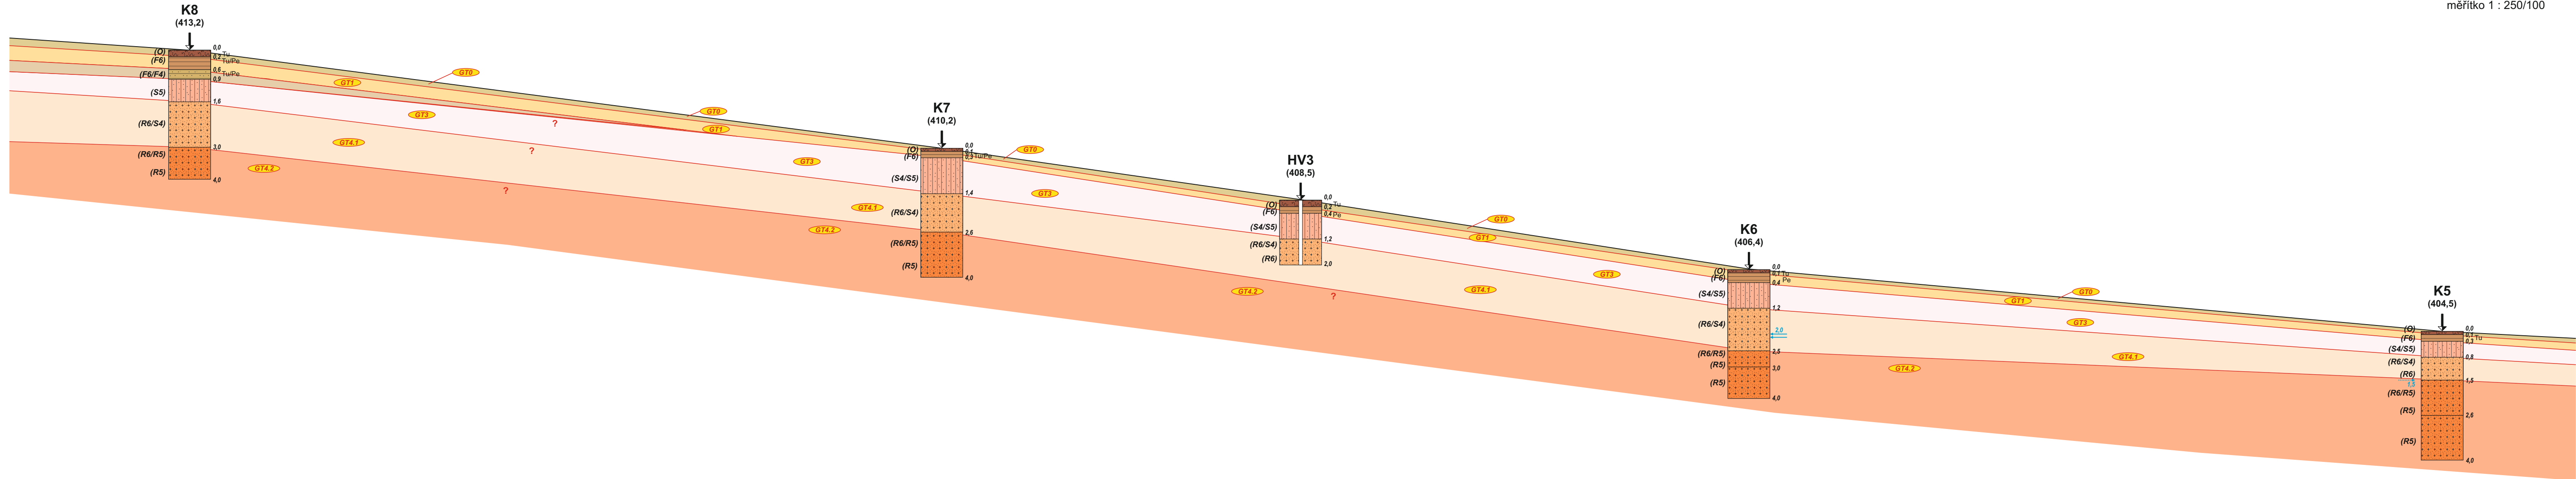

Štířín - lokalita K8
geotechnický řez **C - C'**
měřítko 1 : 250/100

