
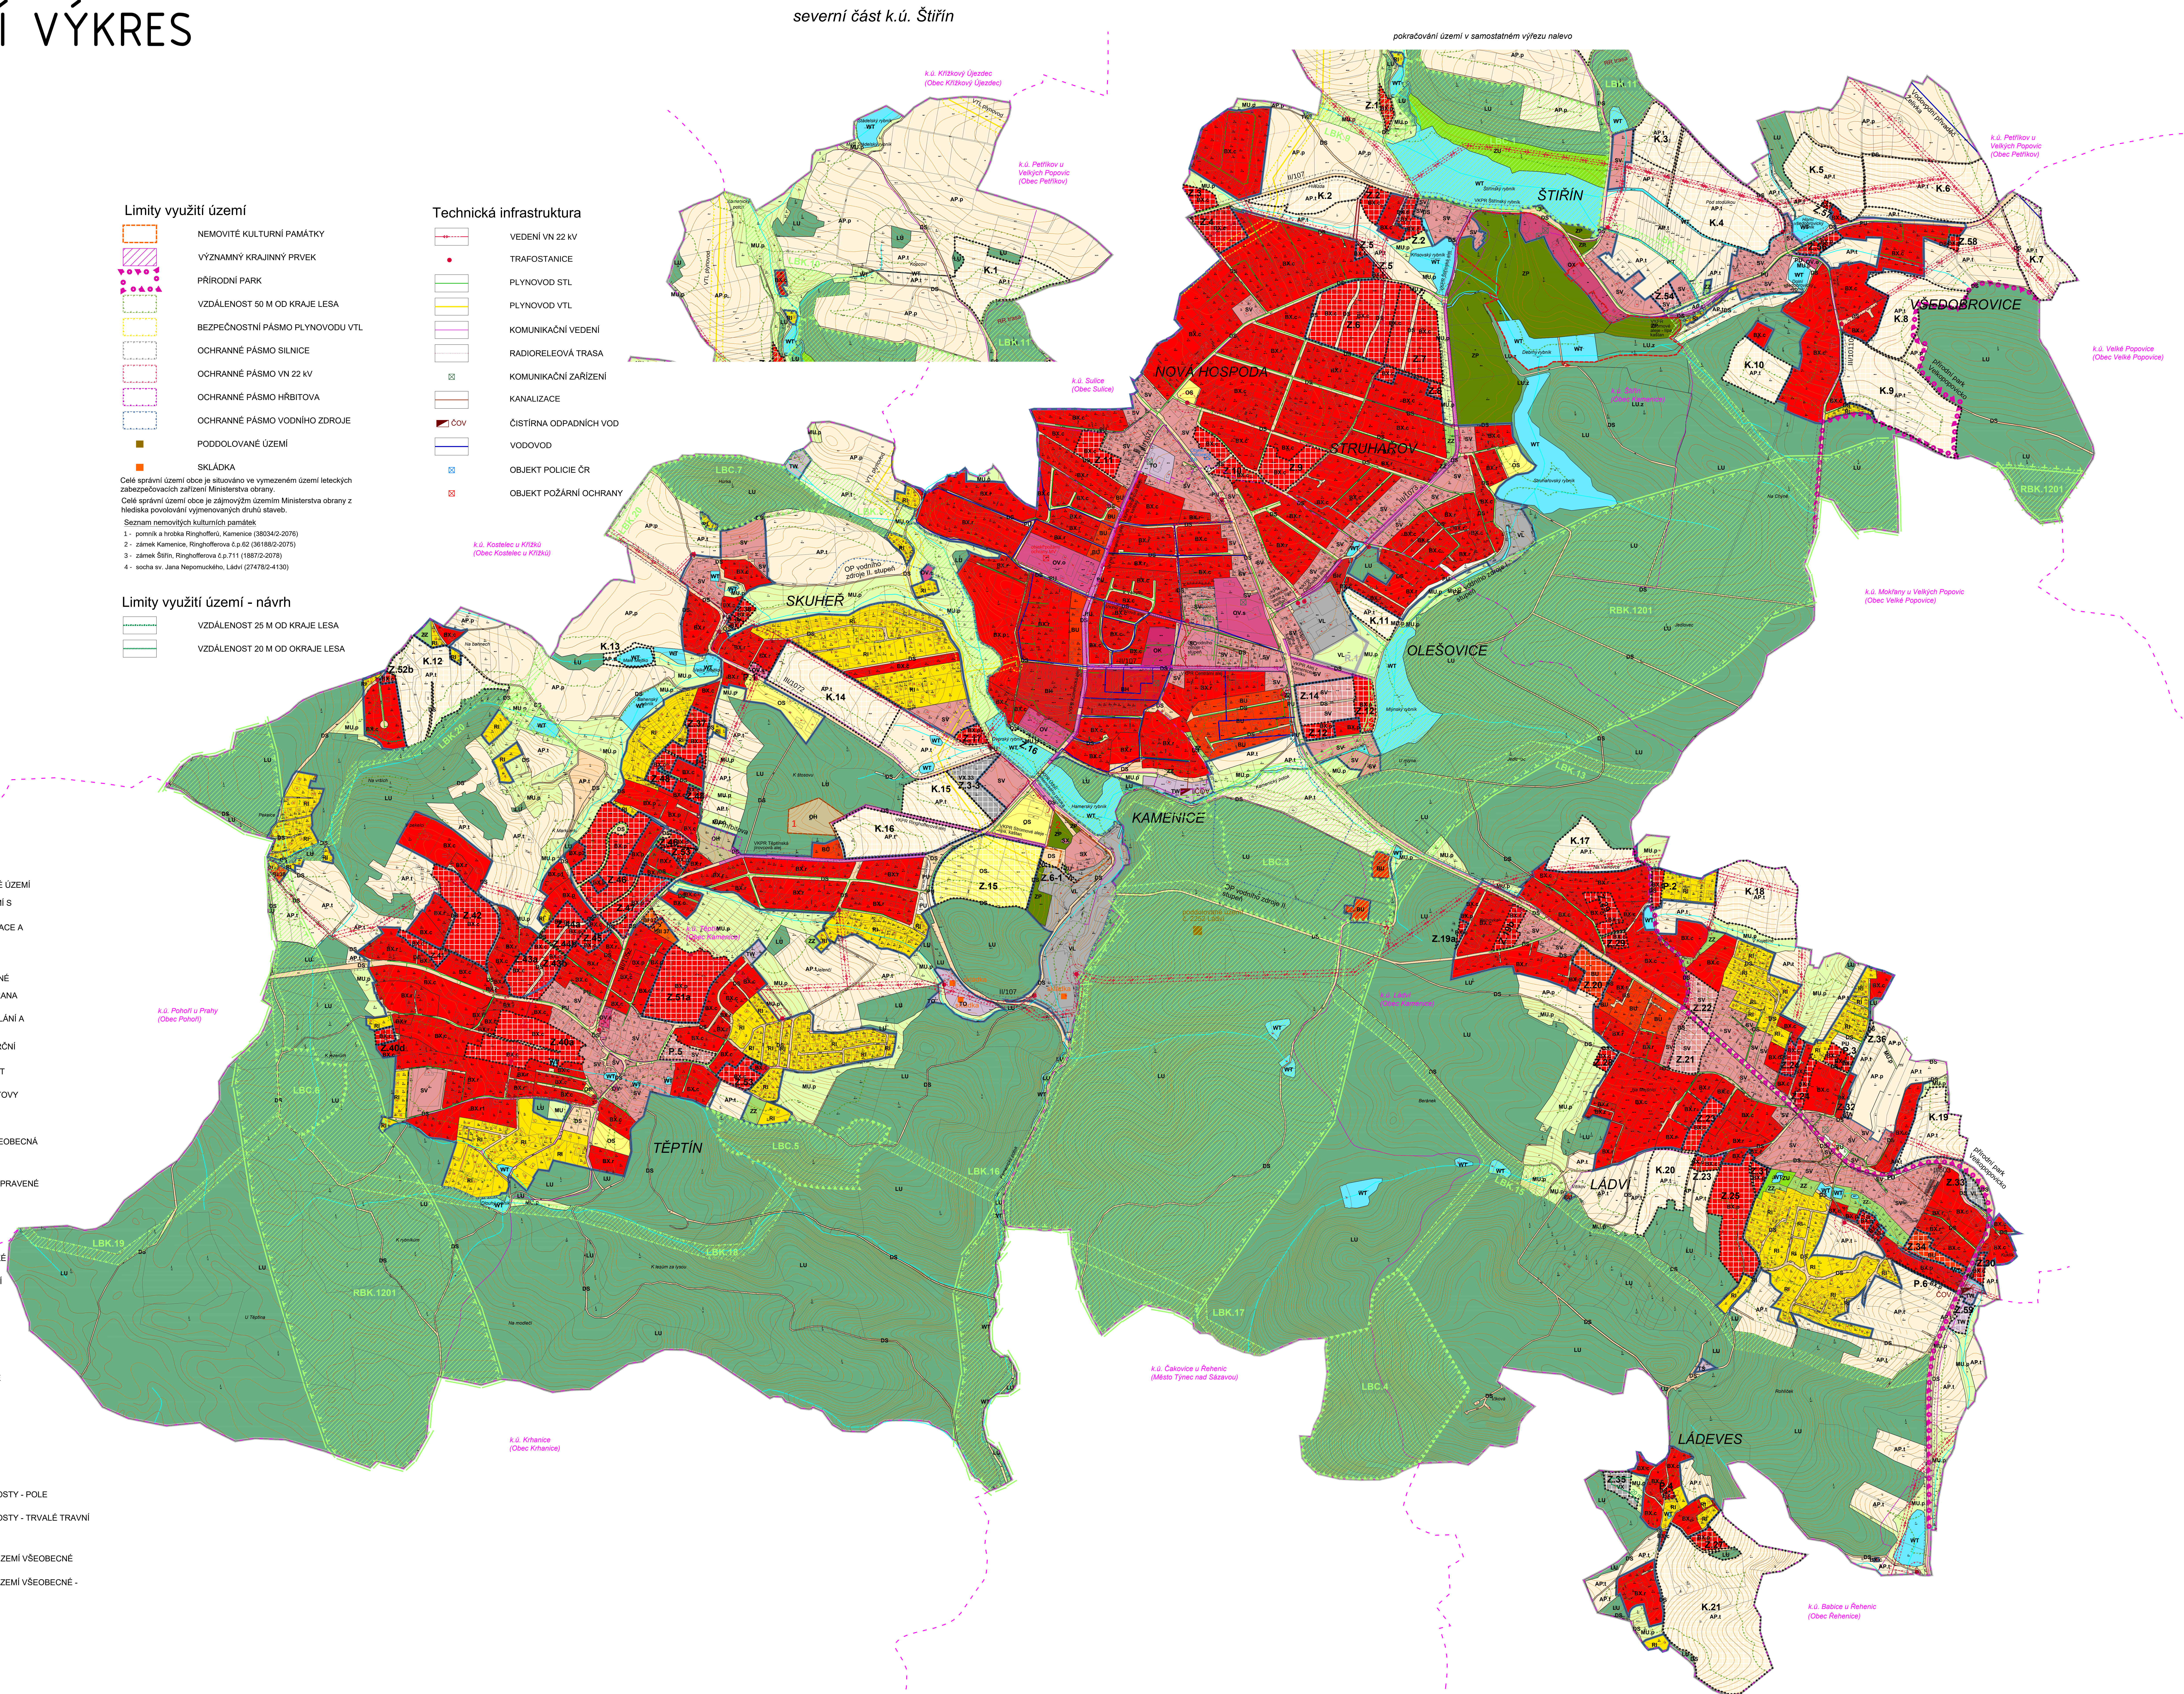
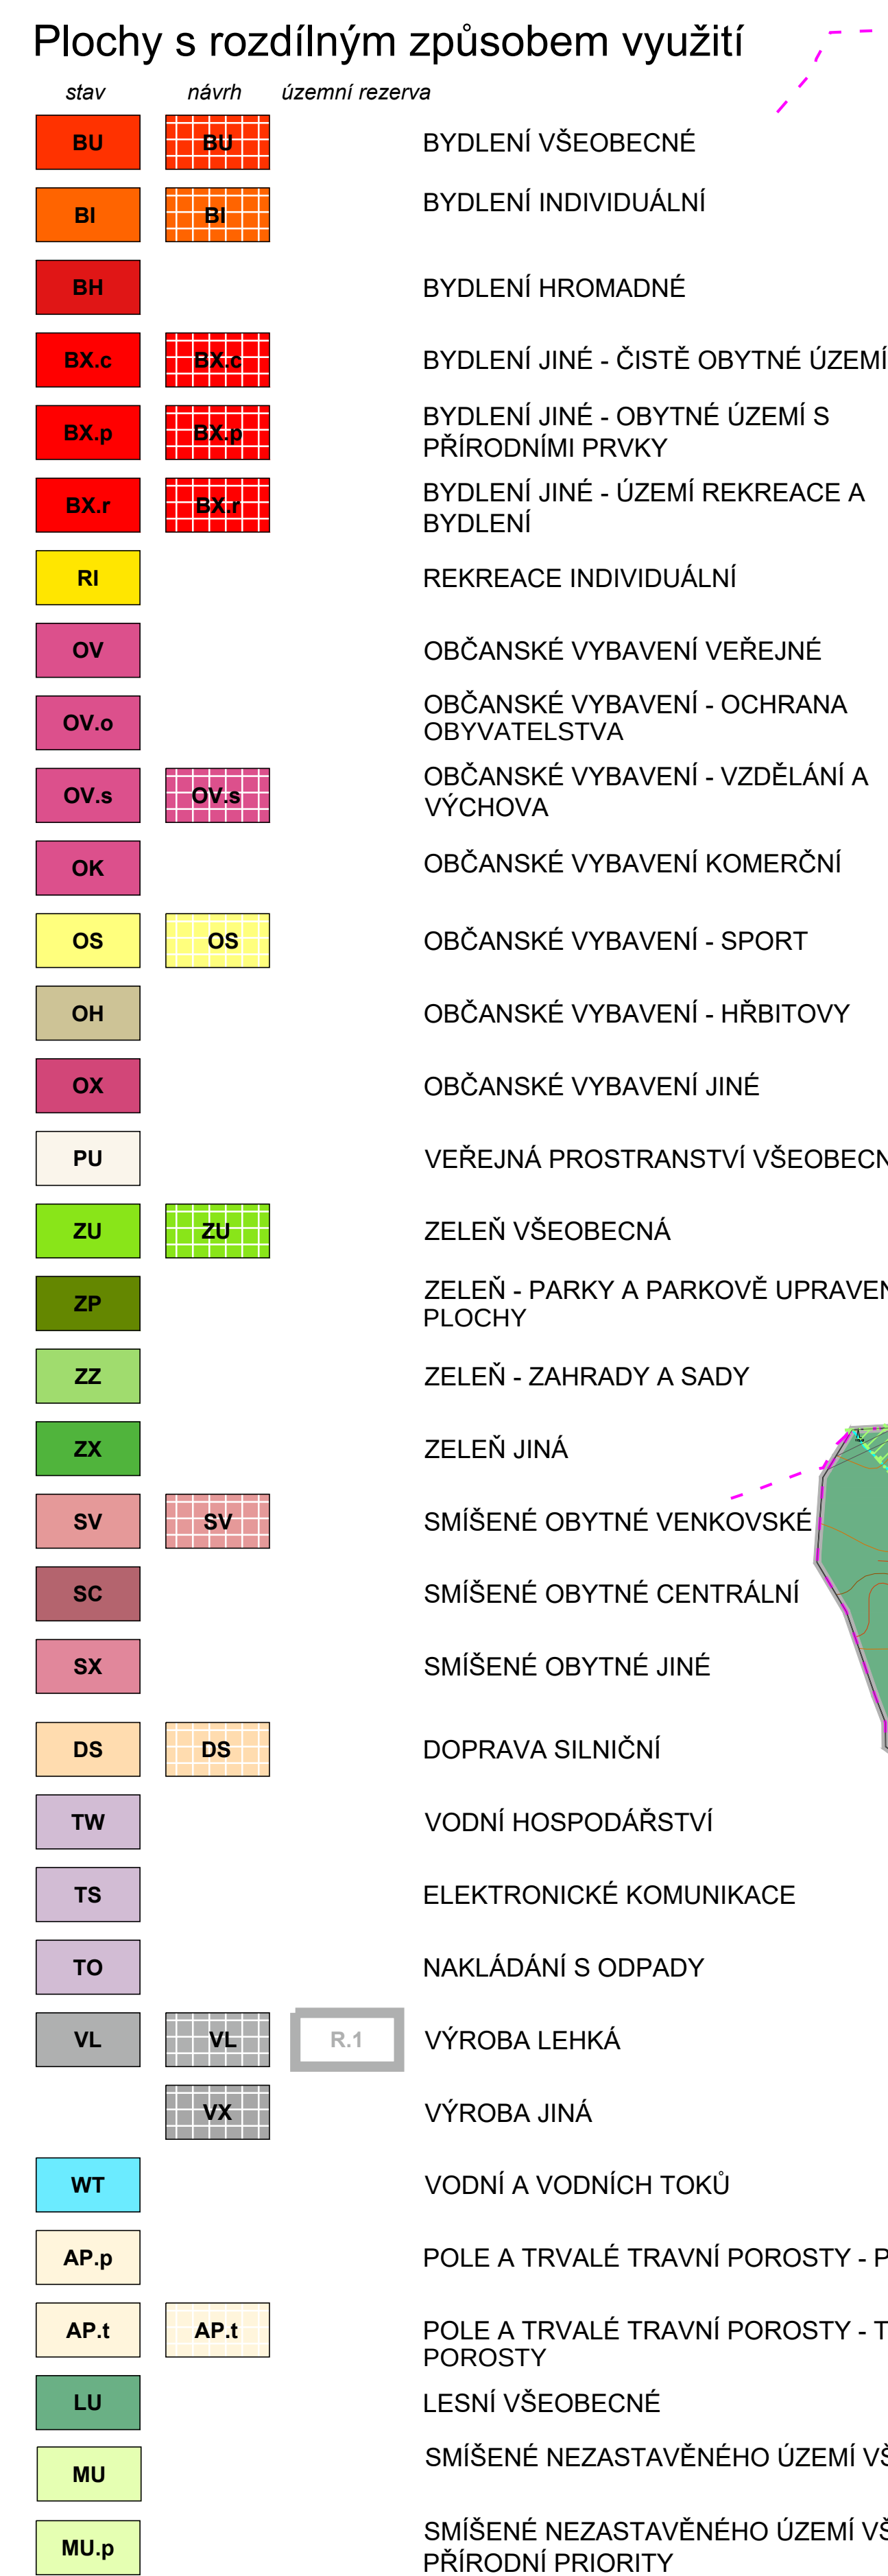


KOORDINAČNÍ VÝKRES
1 : 5 000

ZMĚNA Č.15
ÚZEMNÍHO PLÁNU OBCE
KAMENICE

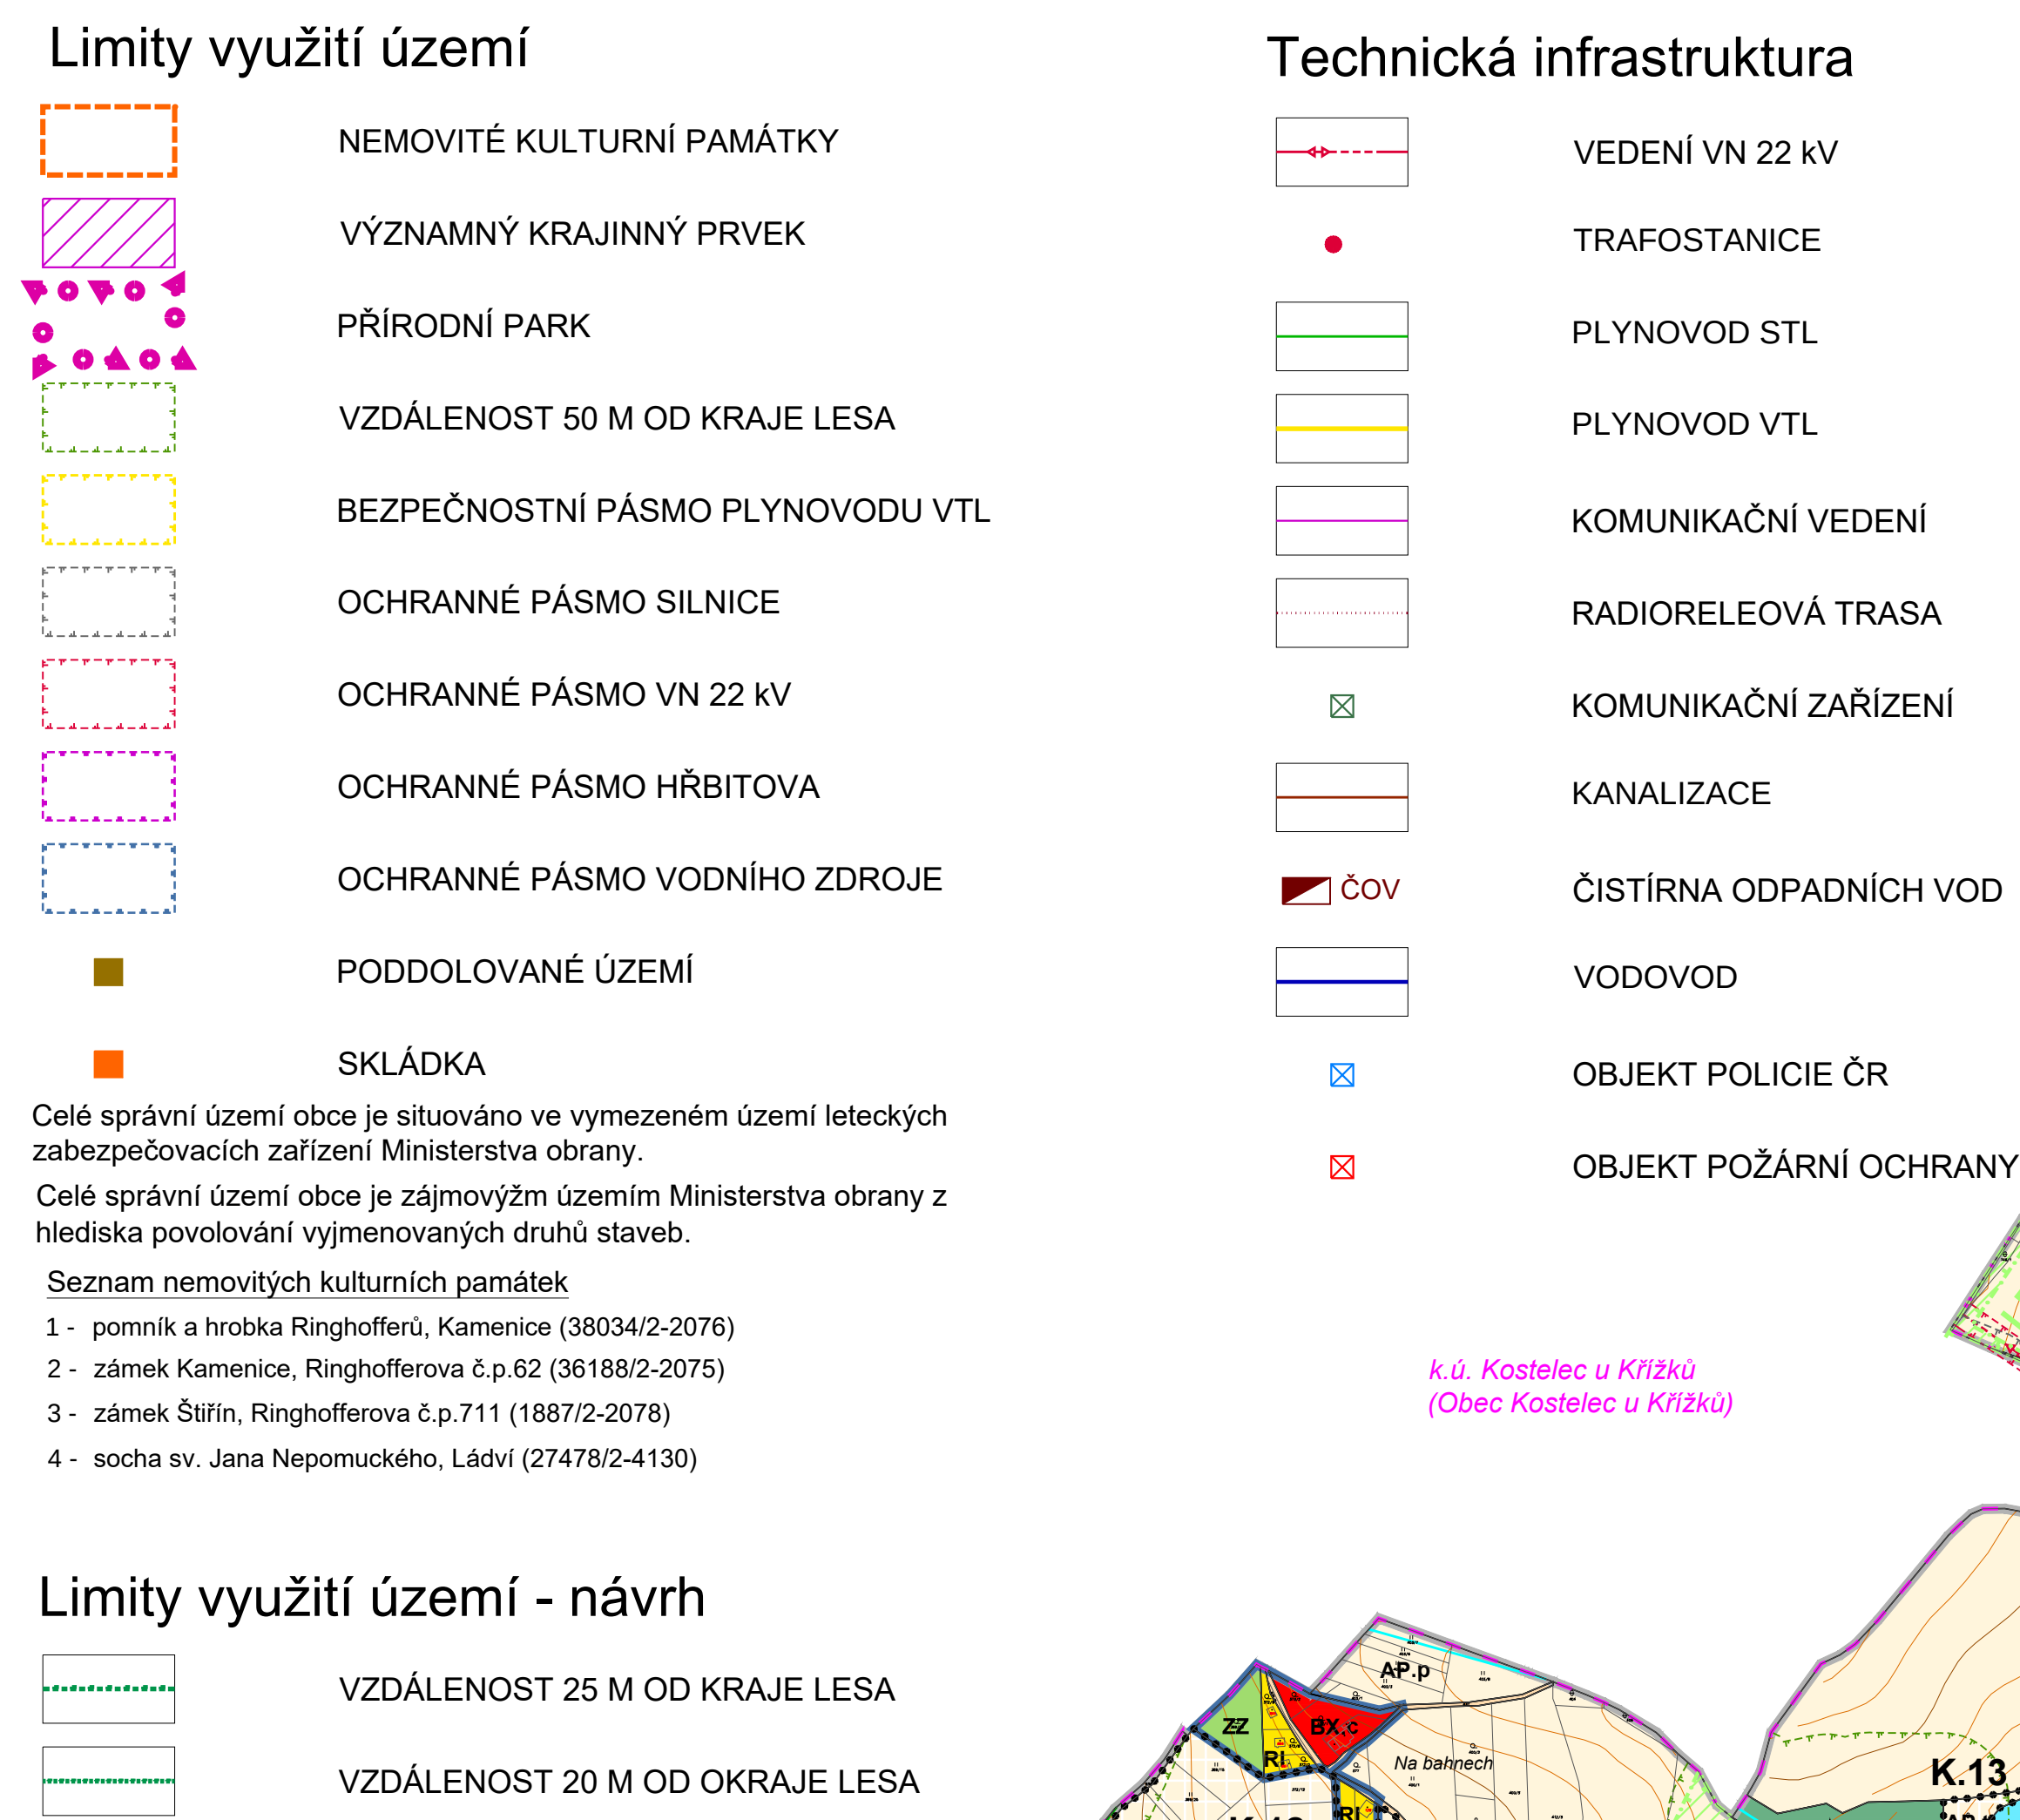

ZÁZNAM O ÚČINNOSTI	
Označení správního orgánu, který posledně změnu vydal:	Zastupitelstvo obce Kamence, ze dne 6. 2. 2025 po d. č. us. B18/ZOK/2025
Pořadové číslo poslední změny:	15
Datum nabylí účinnosti poslední změny:	6. 3. 2025
Jméno a příjmení, funkce a podpis oprávněné osoby podepsávající:	
Ing. Pavel Čermák, starosta obce Kamence	Ing. arch. Radek Bolek, osoba zajišťující splnění kvalifikačních požadavků dle ust. § 24 stavebního zákona

Podpis a otisk úředního razítka:

LEGENDA

-

Návrh územního systému ekologické stability

- | | | |
|---|-----|-----------------------|
|  | LBC | lokální biocentrum |
|  | LBK | lokální biokoridor |
|  | RBK | regionální biokoridor |