



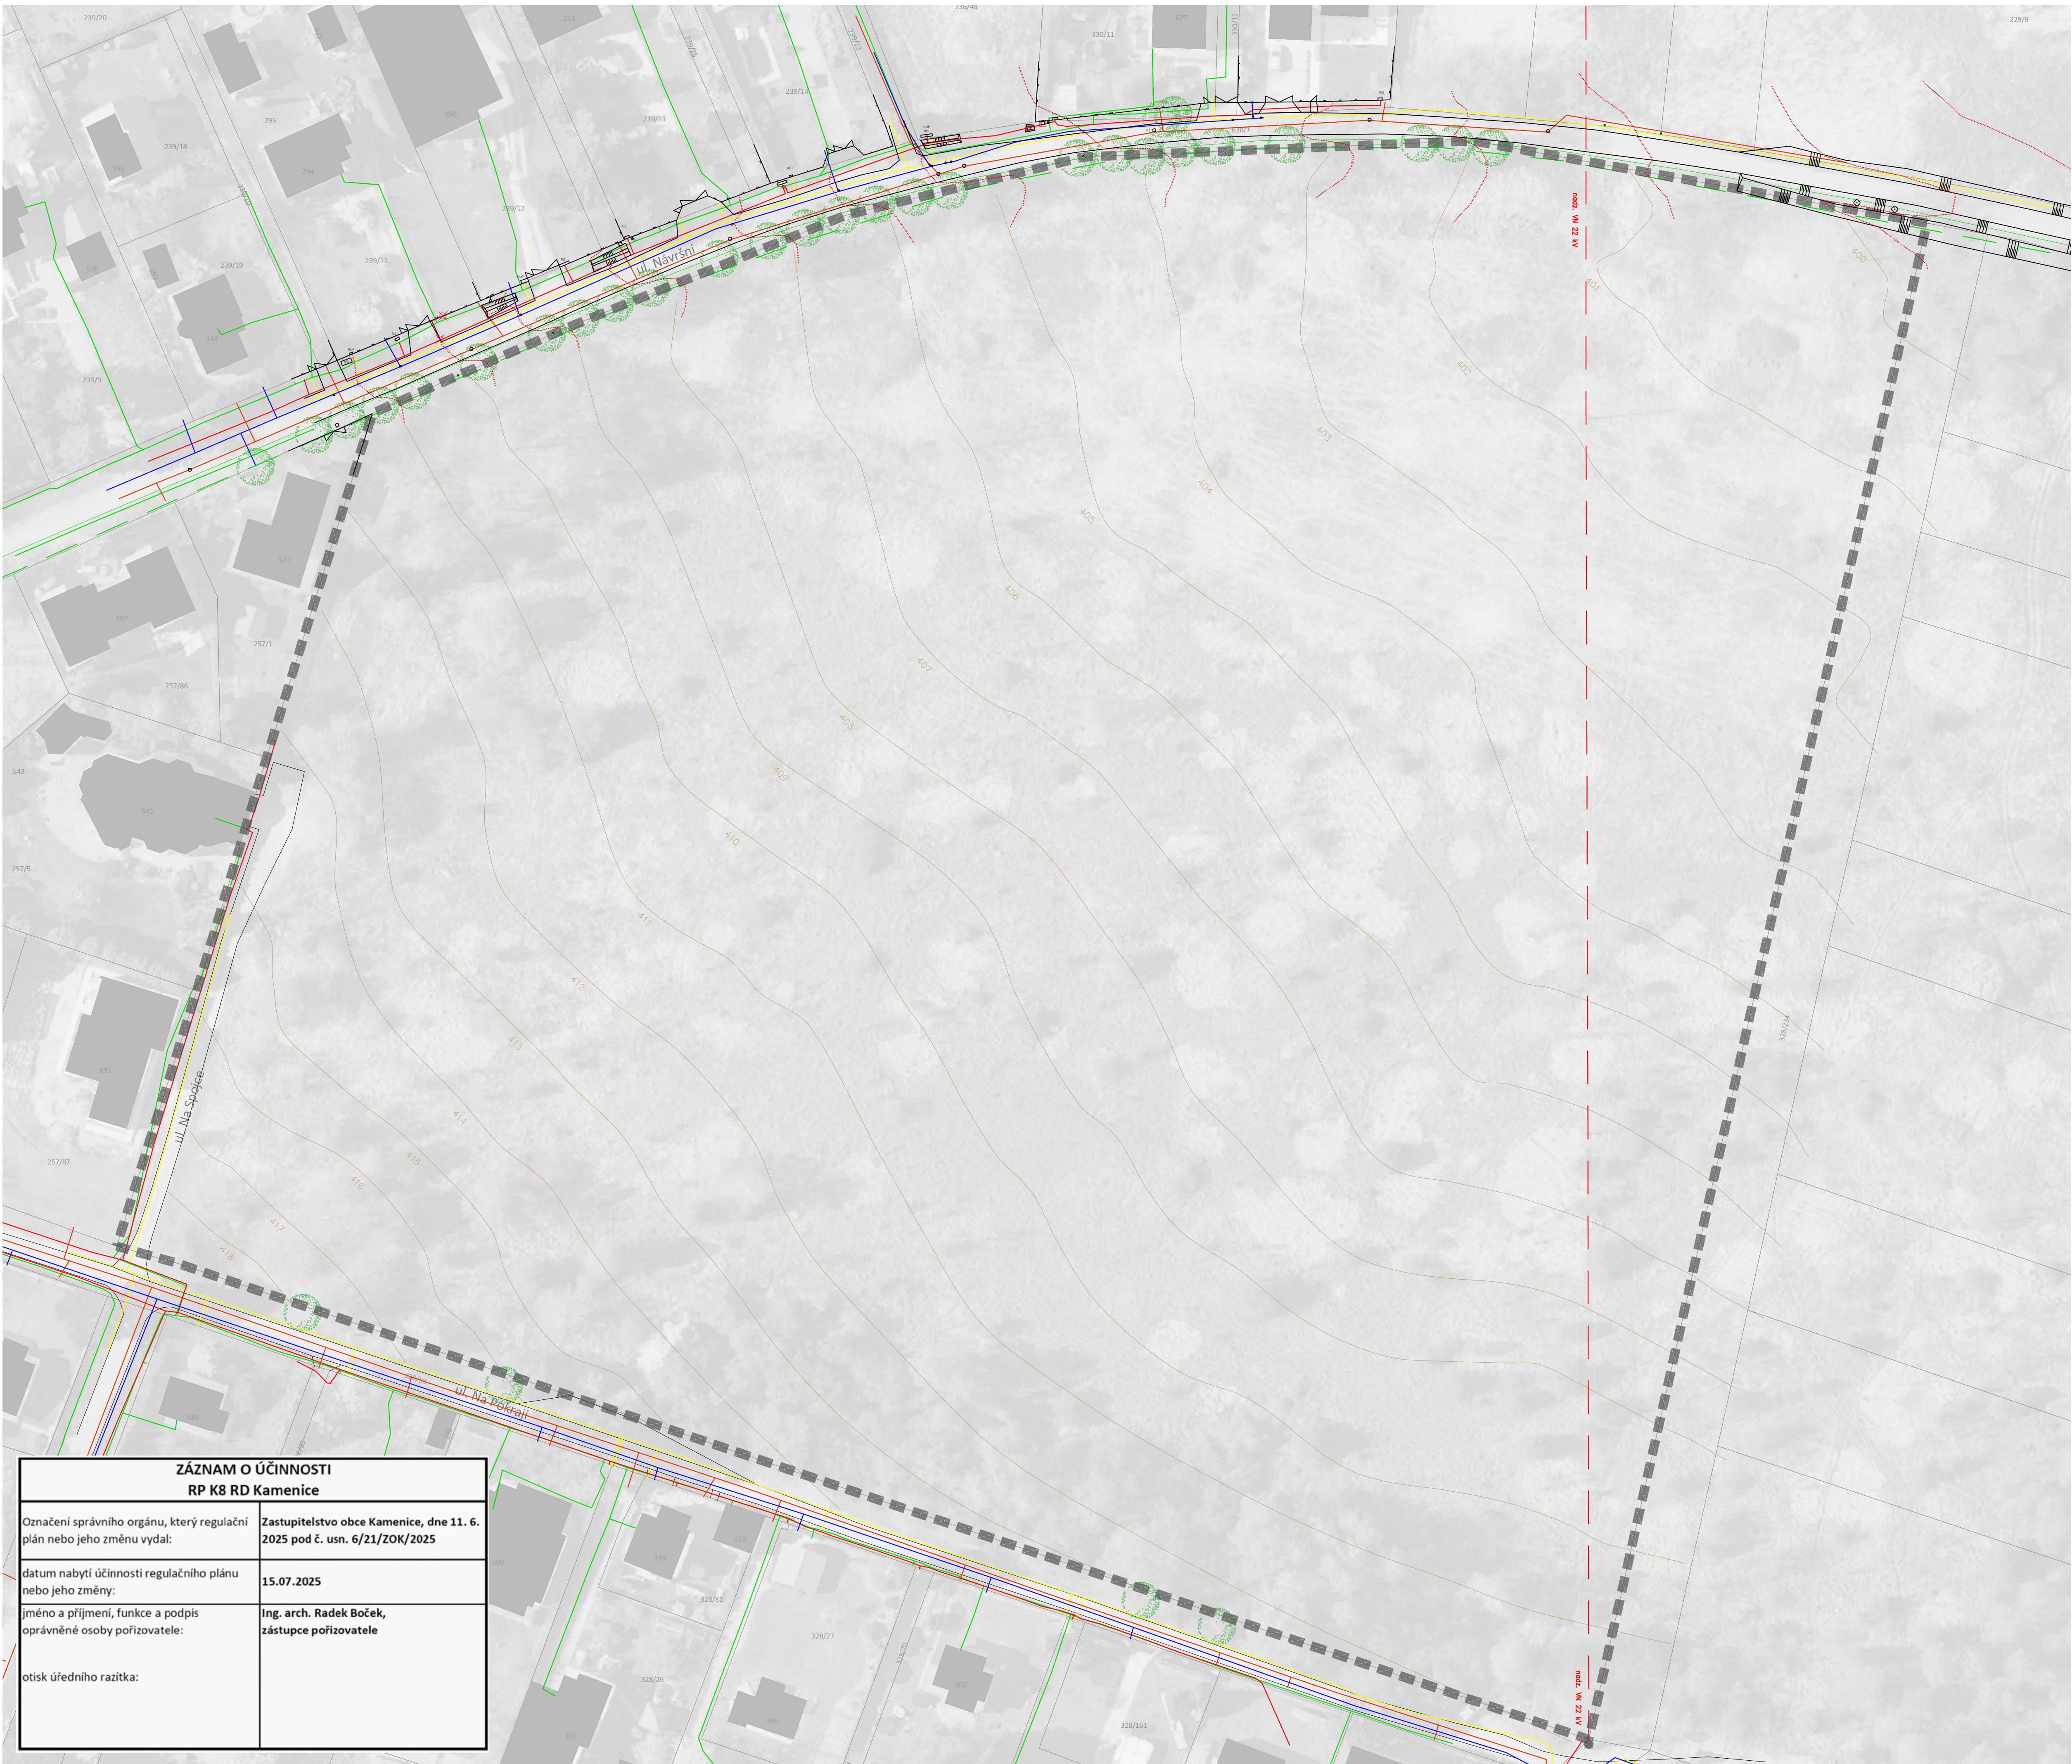

LEGENDA
informativní jevy - stav území
■ hranice řešeného území
— parcelace dle KN

LEGENDA
informativní jevy - stav území
— vrstevnice
— stavební hrany
— nadzemní vedení VN
— podzemní vedení NN
— plynovod
— kanalizační stoka
— vodovodní řád
— sdělovací kabely (CETIN)
○ vzrostlá vysoká zeleň

pozn.: uvedené jevy byly zaměřeny geodetem

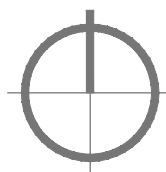

REGULAČNÍ PLÁN K8 RD KAMENICE

DOKUMENTACE PRO VYDÁNÍ REGULAČNÍHO PLÁNU

OBJEDNATEL: STAVBY V SÍTI s.r.o.
Na Stádlech 107, 251 70 Popovičky
IČO: 04554485
Jednatel: Ing. Jiří Škorpil
Zástupce: Ing. Jaroslav Richter

PORIZOVATEL: OBECNÍ ÚŘAD KAMENICE
Ringhofferovo náměstí 434, Olešovice, 251 68 Kamenice
IČO: 00240273
Starosta: Ing. Pavel Čermák
Výkonný pořizovatel: Ing. arch. Petr Boček

ZPRACOVATEL: ING. ARCH. JAROSLAV SIXTA
U Bulhara 1611/3, 110 00 Praha 1
IČO: 15112209 Z.Č.: S-2024-010-00
Projektanti: Ing. arch. Jaroslav Sixta, ČKA č. 00876
Ing. Dagmar Svobodová

BML, spol. s r.o.
Třebohostická 3069/14, 100 00 Praha 10
IČO: 45789371
Jednatel: Ing. Jan Luxemburk, Ing. Milan Mimra
Projektanti: Ing. Eva Andělová
Ing. Karel Stupka

NÁZEV: A.2.1 STÁVÁJÍCÍ STAV ÚZEMÍ

MĚŘÍTKO: 1:500 FORMÁT: A1

DATUM: 06/2025 ČÍSLO PARÉ:

ZÁZNAM O ÚČINNOSTI RP K8 RD Kamenice

Označení správního orgánu, který regulační plán nebo jeho změnu vydal:	Zastupitelstvo obce Kamenice, dne 11. 6. 2025 pod č. usn. 6/21/ZOK/2025
datum nabytí účinnosti regulačního plánu nebo jeho změny:	15.07.2025
jméno a příjmení, funkce a podpis oprávněné osoby pořizovatele:	Ing. arch. Radek Boček, zástupce pořizovatele
otisk úředního razítka:	