


M 1:500

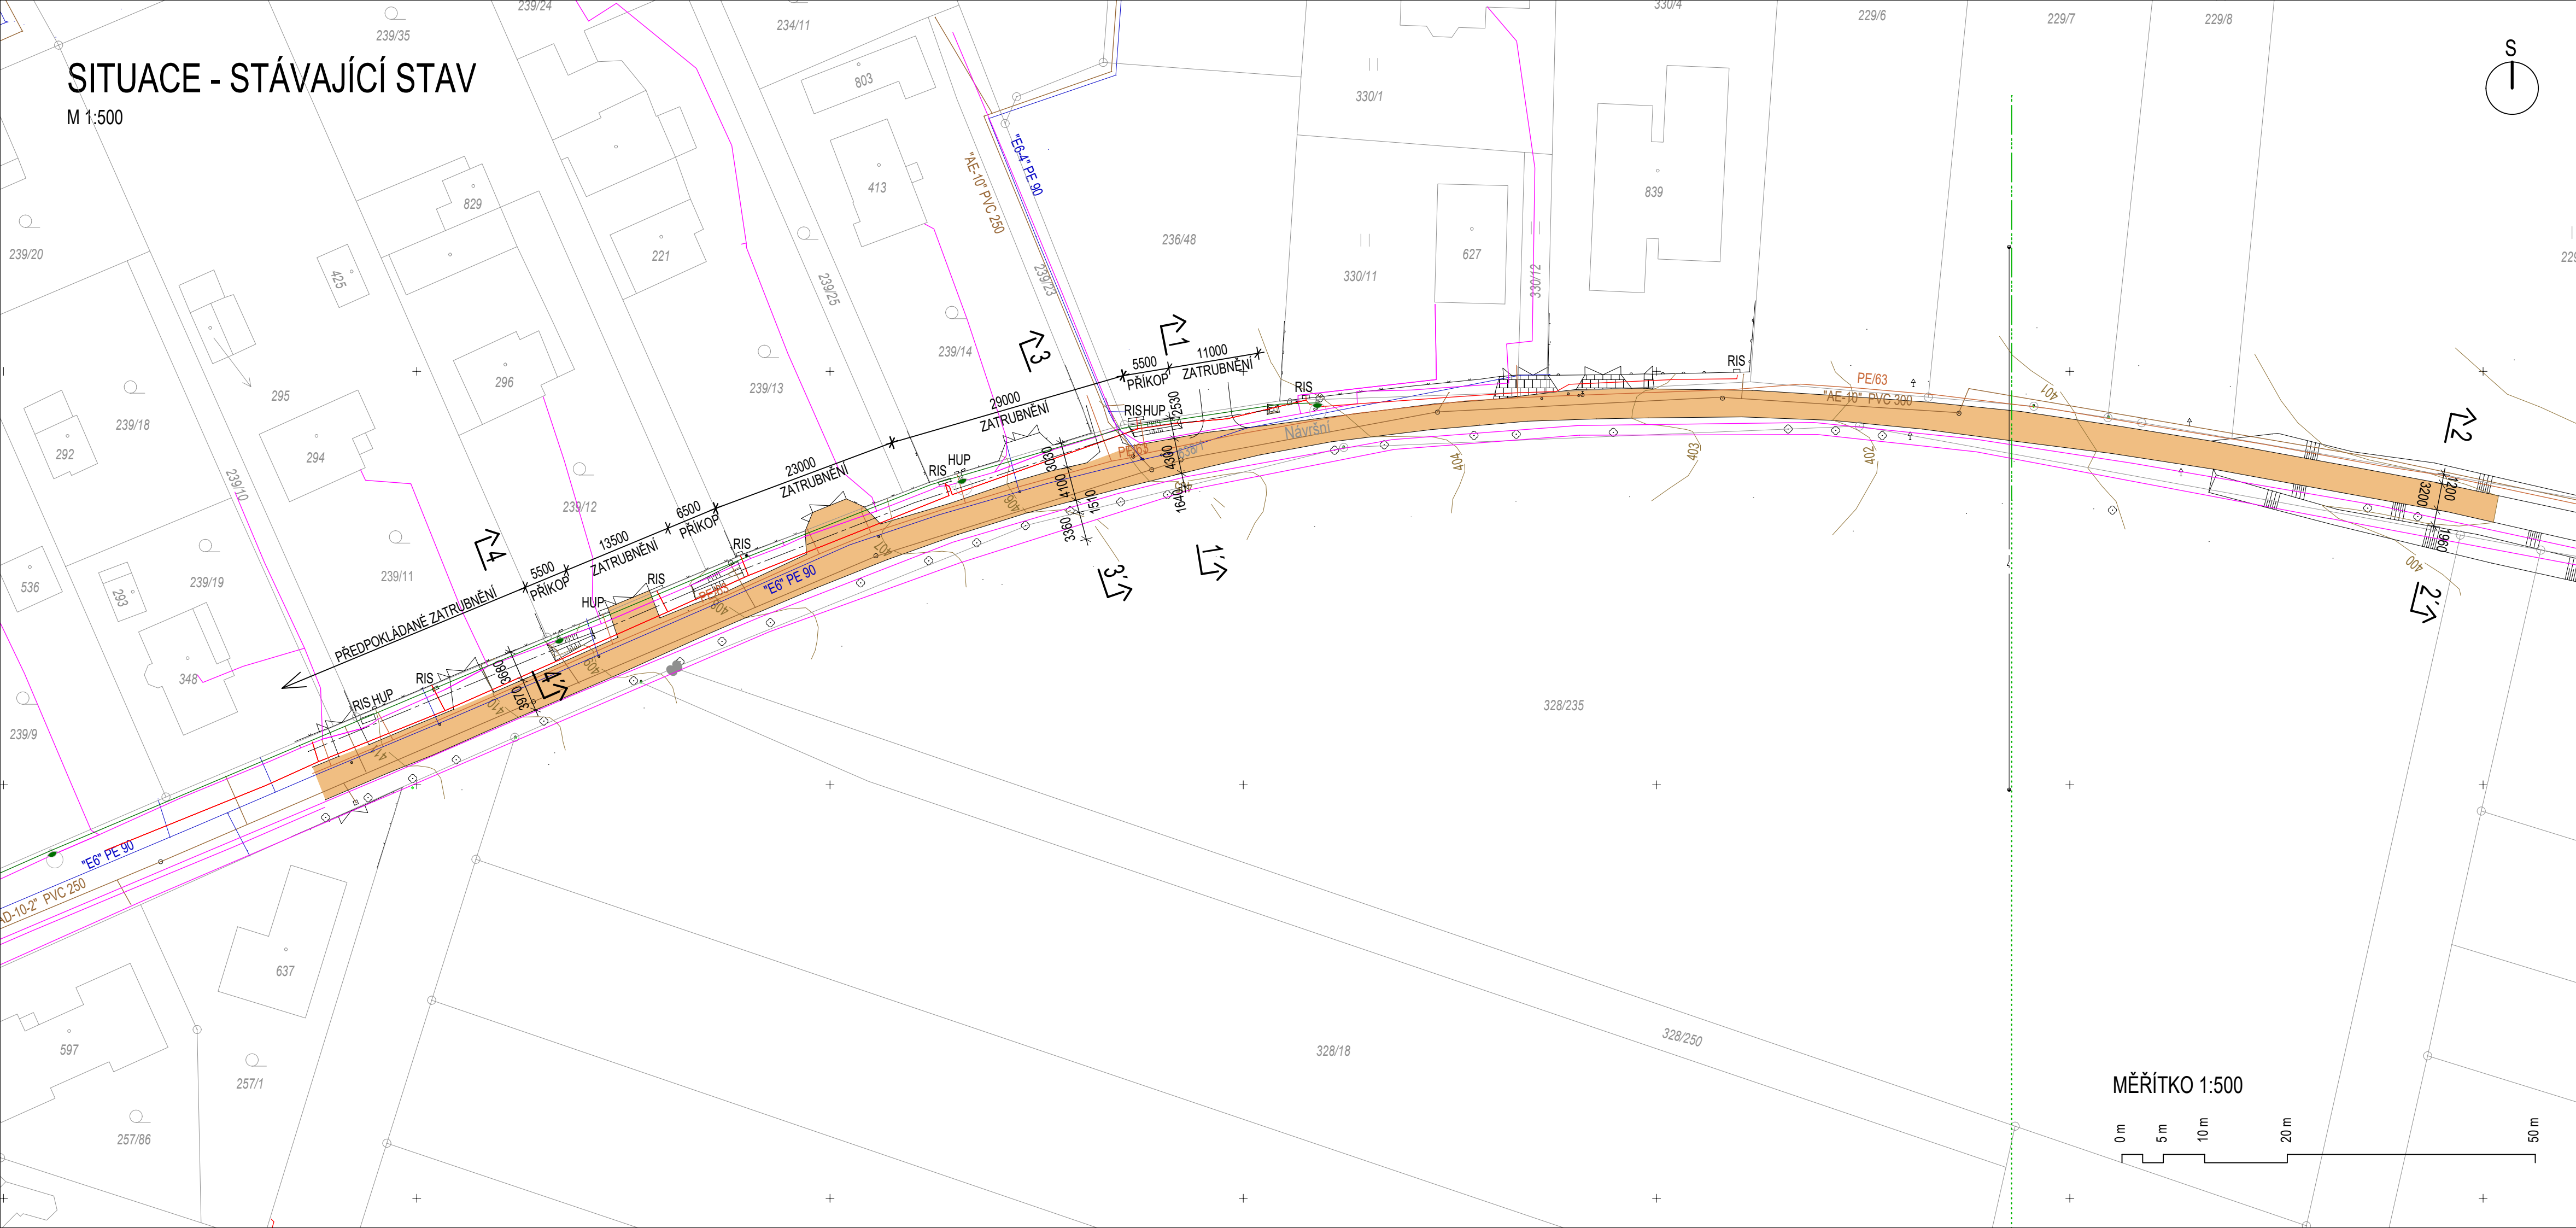

STÁVAJÍCÍ SÍTĚ A OBJEKTY

- | | | | |
|---|---|---|-------------------------------|
|  | STOKA SPLÁŠKOVÉ KANALIZACE |  | ČÍSLO PARCELY KN |
|  | SDĚLOVACÍ VEDENÍ PODZEMNÍ |  | VRSTEVNICE |
|  | PLYNOVODNÍ ŘÁD |  | STROM |
|  | ELEKTROKABEL PODZEMNÍHO VEDENÍ NN DO 1 kV |  | KOMUNIKACE - ASFALTOVÝ POVRCH |
|  | VODOVODNÍ ŘÁD |  | VJEZDY NA PARCELY |
|  | PODZEMNÍ KABEL VEŘEJNÉHO OSVĚTLENÍ |  | VJEZD DLÁŽDĚNÝ |
|  | NADZEMNÍ VEDENÍ VN DO 35 kV | | VJEZD NEZPEVNĚNÝ |
|  | RUŠENÉ NADZEMNÍ VEDENÍ VN | | |
|  | LAMPA VEŘEJNÉHO OSVĚTLENÍ | | |
|  | OPLOCENÍ | | |

PŘÍLOHA NÁVRHU RP K8 KAMENICE PRO NOVÉ VEŘEJNÉ PROJEDNÁNÍ

OBJEDNATEL: **STAVBY V ŠÍTI s.r.o.**
Na Stádlech 107, 251 70 Popovičky
IČO: 04554485
Jednatel: Ing. Jiří Škorpil
Zástupce: Ing. Jaroslav Richter

POŘIZOVATEL: **OBECNÍ ÚŘAD KAMENICE**
Ringhofferovo náměstí 434, Olešovice, 251 68 Kamenice
IČO: 00240273
Starosta: Ing. Pavel Čermák
Výkonný pořizovatel: Ing. arch. Petr Boček

ZPRACOVATELÉ: **ING. ARCH. JAROSLAV SIXTA**
 U Bulhara 1611/3, 110 00 Praha 1
 IČO: 15112209 Z.Č.S.:S-2024-010-00
 Projektanti: Ing. arch. Jaroslav Sixta, ČKA č. 00876
 Ing. Dagmar Svobodová

BML spol. s r.o.
Třebohostická 3069/14, 100 00 Praha 10
IČO: 45789371
Jednatelé: Ing. Jan Luxemburk, Ing. Milan Mimra
Projektanti: Ing. Eva Andělová
Ing. Karel Stupka

NÁZEV
A ČÍSLO: **2. SITUACE - STÁVAJÍCÍ STAV**

MĚŘÍTKO:	1:500	FORMÁT:	A1
DATUM:	02/2024	ČÍSLO PARÉ:	