


M 1:500

M 1:500

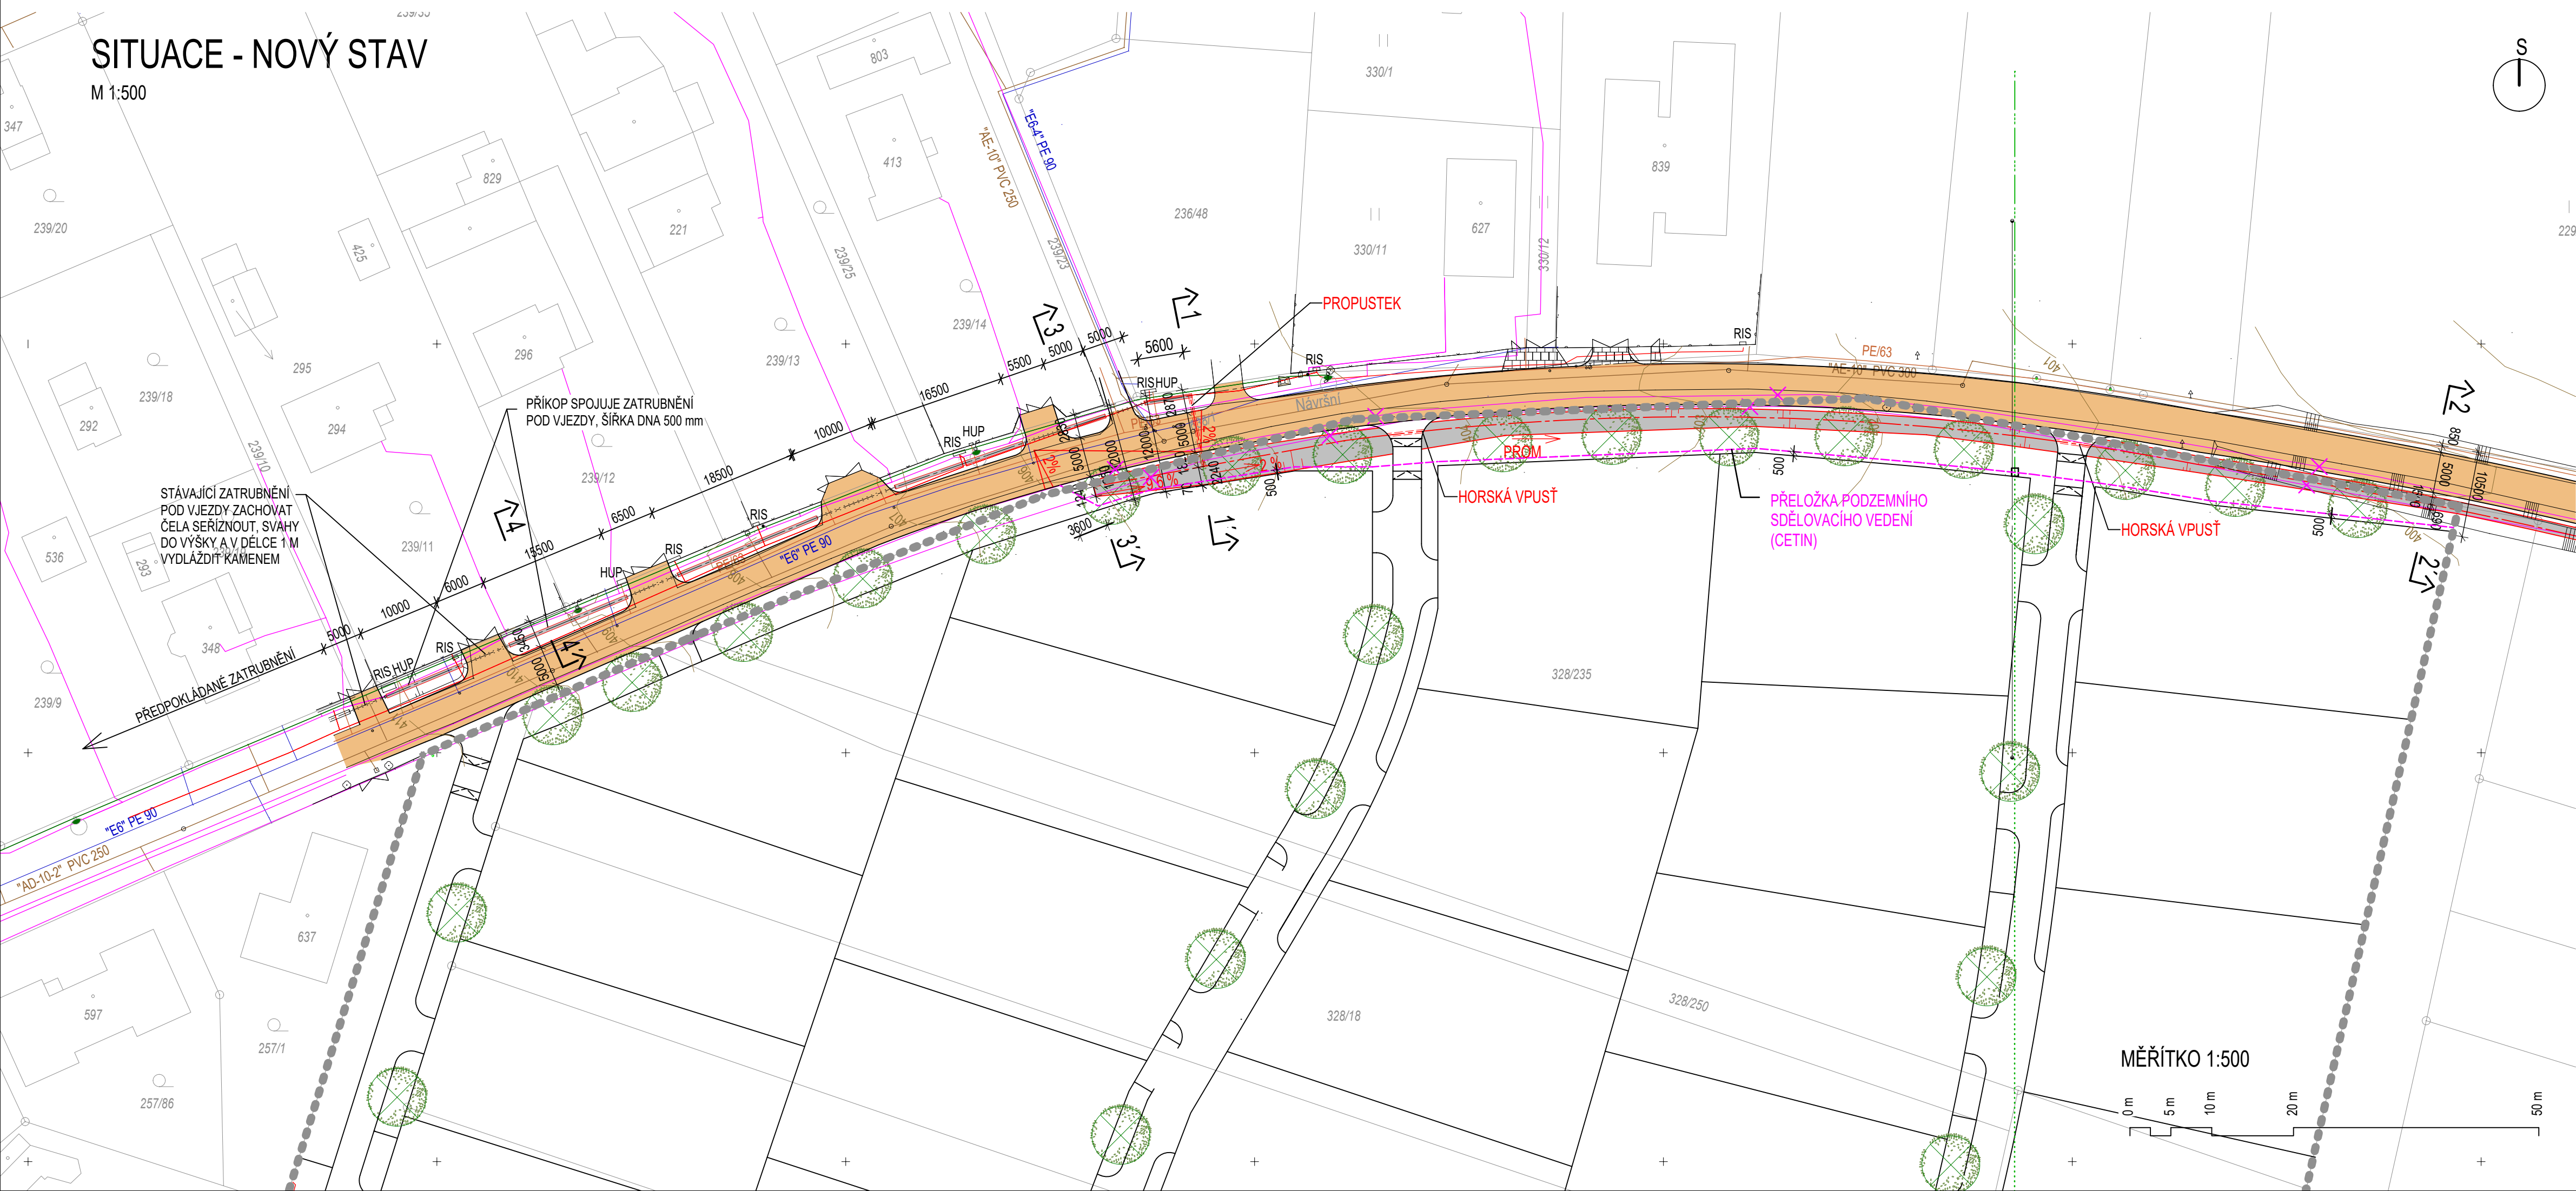

STÁVAJÍCÍ SÍŤ A OBJEKTY

- | | | | |
|---|---|---|-------------------------------|
|  | STOKA SPLAŠKOVÉ KANALIZACE |  | HRANICE STÁVAJÍCÍCH PARCEL KN |
|  | SDĚLOVACÍ VEDENI PODZEMNÍ |  | ČÍSLO PARCELY KN |
|  | PLYNOVODNÍ ŘAD |  | VRSTEVNICE |
|  | ELEKTROKABEL PODZEMNÍHO VEDENÍ NN DO 1 kV |  | STROM |
|  | VODOVODNÍ ŘAD |  | KOMUNIKACE - ASFALTOVÝ POVRCH |
|  | PODZEMNÍ KABEL VEŘEJNÉHO OSVĚTLENÍ |  | VJEZDY NA PARCELY |
|  | NADZEMNÍ VEDENÍ VN DO 35 kV | | VJEZD DLÁŽDĚNÝ |
|  | RUŠENÉ NADZEMNÍ VEDENÍ VN | | |
|  | PŘELOŽKA PODZEMNÍHO SDĚLOVACÍHO VEDENÍ (ČETIN) | | |
|  | RUŠENÝ (PŘEKLÁDANÝ) KABEL PODZEMNÍHO SDĚLOVACÍHO VEDENÍ (ČETIN) | | |

PŘÍLOHA NÁVRHU RP K8 KAMENICE PRO NOVÉ VEŘEJNÉ PROJEDNÁNÍ

OBJEDNATEL: **STAVBY V ŠÍTI s.r.o.**
Na Stádlech 107, 251 70 Popovice
IČO: 04554485
Jednatel: Ing. Jiří Škorpil
Zástupce: Ing. Jaroslav Richter

POŘIZOVATEL: **OBECNÍ ÚŘAD KAMENICE**

 Ringhofferovo náměstí 434, Olešovice, 251 68 Kamenice
 IČO: 00240273
 Starosta: Ing. Pavel Čermák
 Výkonný pořizovatel: Ing. arch. Petr Boček

ZPRACOVATELÉ: **ING. ARCH. JAROSLAV SIXTA**
 U Bulhara 1611/3, 110 00 Praha 1
 IČO: 15112209 Z.Č.:S-2024-010-00
 Projektanti: Ing. arch. Jaroslav Sixta, ČKA č. 00876
 Ing. Dagmar Svobodová

BML, spol. s r.o.
Třebohostická 3069/14, 100 00 Praha 10
IČO: 45789371
Jednatelé: Ing. Jan Luxemburk, Ing. Milan Mimra
Projektanti: Ing. Eva Andělová
Ing. Karel Stupka

NÁZEV
A ČÍSLO: **3. SITUACE - NOVÝ STAV**

MĚŘÍTKO:	1:500	FORMÁT:	A1
DATUM:	02/2024	ČÍSLO PARÉ:	