


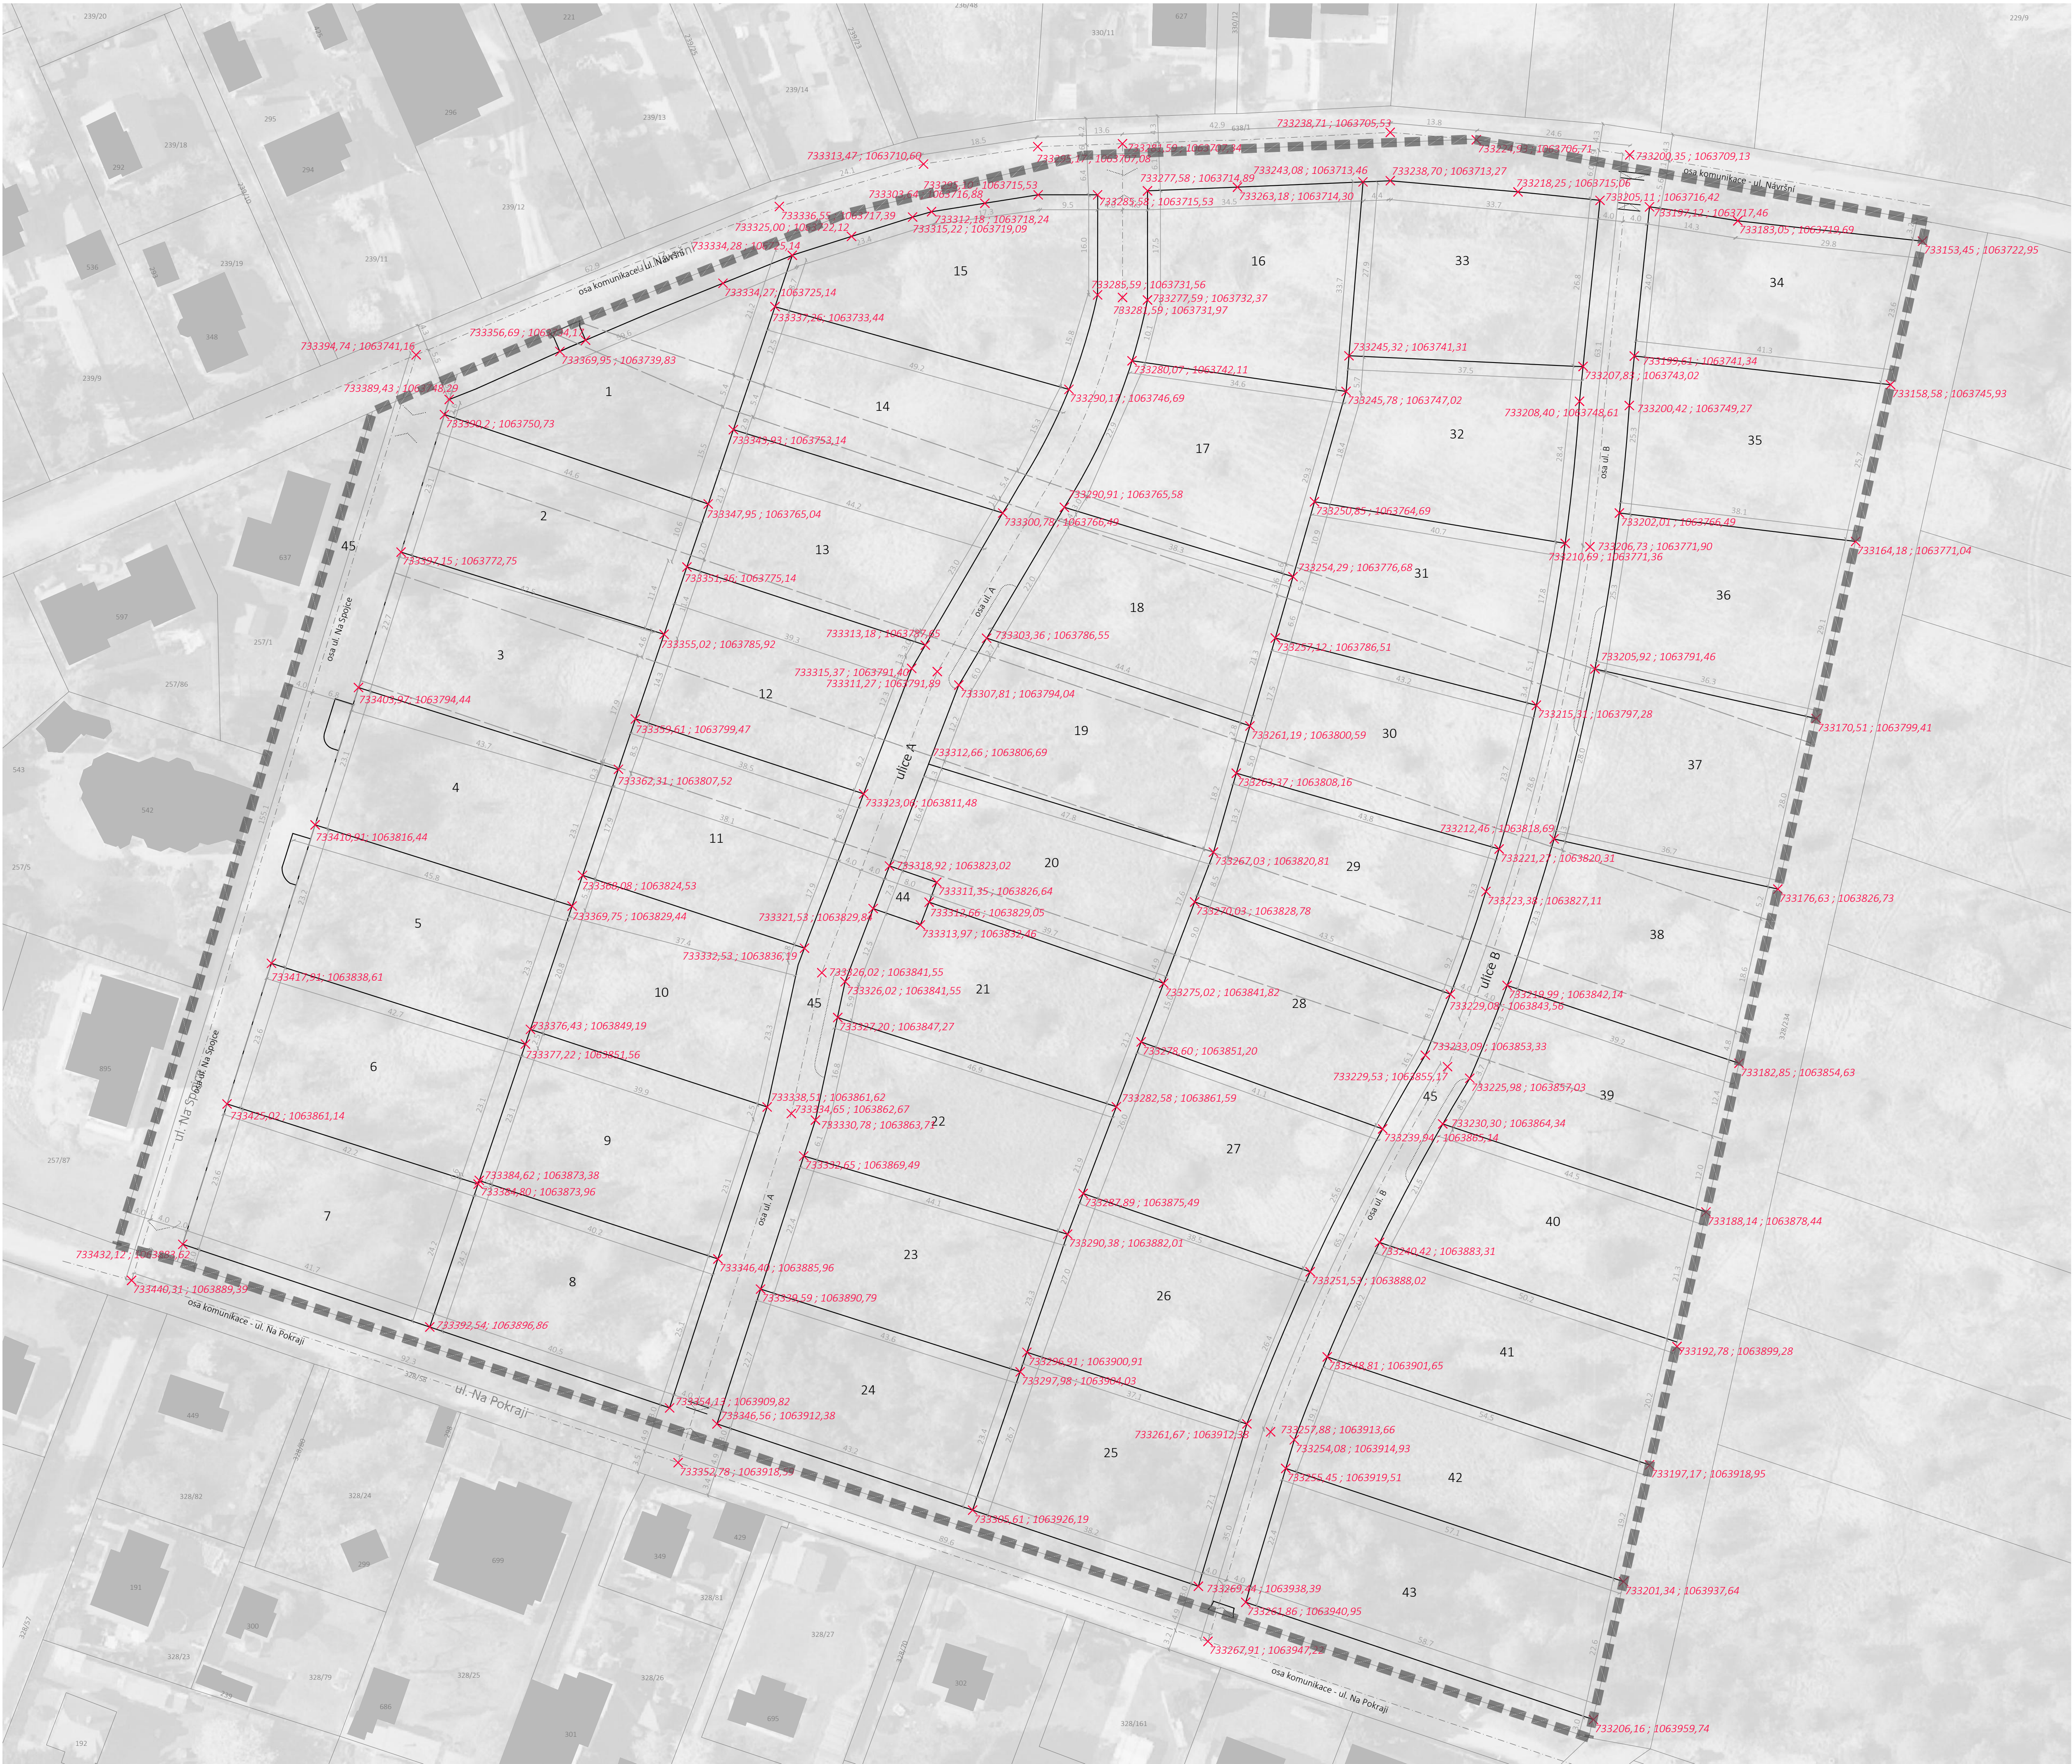

LEGENDA

informativní jevy - stav území

■

 hranice řešeného území

—

 parcelace dle KN

parcelace

1

označení dle nové parcelace

X

 výtýčtovací bod (S-JTSK)

—

 hranice parcel - navrhované

—

 hranice parcely - rušená

- - -

 osa komunikace

REGULAČNÍ PLÁN RP KAMENICE

VDÁNÍ REGULAČNÍHO PLÁNU RP K8 KAMENICE

OBJEDNATEL:

STAVBY V SÍTI s.r.o.

Na Stádlech 107, 251 70 Popovičky

IČO: 04554485

Jednatel: Ing. Jiří Škorpil

Zástupce: Ing. Jaroslav Richter

POŘIZOVATEL:

OBECNÍ ÚŘAD KAMENICE

Ringhoferovo náměstí 434, Olešovice, 251 68 Kamenice

IČO: 00240273

Starosta: Ing. Pavel Čermák

Výkonný pořizovatel: Ing. arch. Petr Boček

ZPRACOVATEL:

ING. ARCH. JAROSLAV SIXTA

U Bulhara 1611/3, 110 00 Praha 1

IČO: 15112209

ZČ.: S-2024-010-00

Projektanti: Ing. arch. Jaroslav Sixta, ČKA č. 00876

Ing. Dagmar Svobodová

BML, spol. s r.o.

Třebohostická 3069/14, 100 00 Praha 10

IČO: 45789371

Jednatel: Ing. Jan Luxemburk, Ing. Milan Mimra

Projektanti: Ing. Eva Andělová

Ing. Karel Štupka

NÁZEV
A ČÍSLO:

A.2.5 PODKLAD PRO PARCELACI

MĚŘITKO:

1:500

FORMÁT:

A1

DATUM:

08/2024

ČÍSLO PARÉ: